



Vyztužení věnců


SCHEMATICKÝ ŘEZ 1-1'
(PRINCIP ULOŽENÍ)
M 1:10
VĚNEC V1 4 x R14

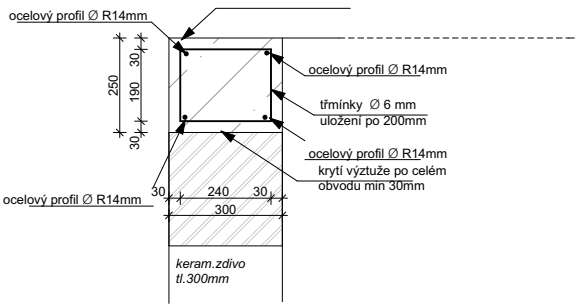


(PRINCIP ULOŽENÍ)
M 1:10
VĚNEC V2 5 x R14 + 2 x R12

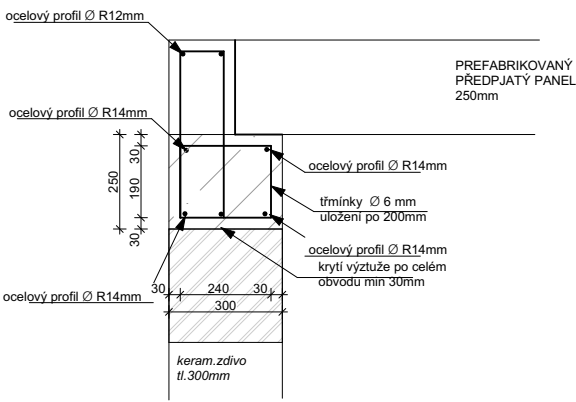



(PRINCIP ULOŽENÍ)
M 1:10
VĚNEC V3 5 x R14 + 2 x R12

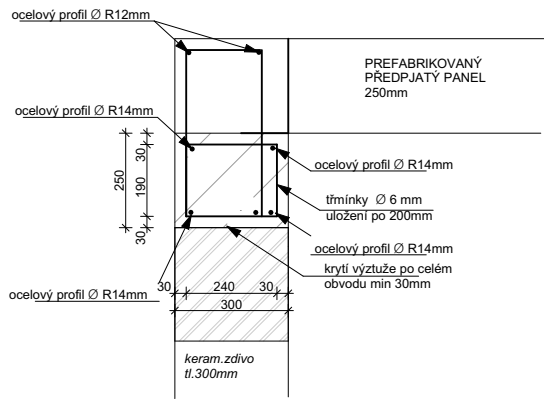


(PRINCIP ULOŽENÍ)
M 1:10
VĚNEC V4 4 x R14 + 2 x R12

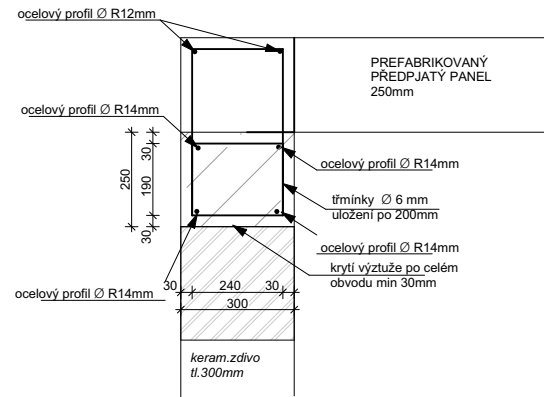


(PRINCIP ULOŽENÍ)
M 1:10
VĚNEC V5 4 x R14

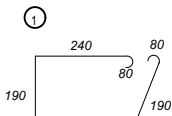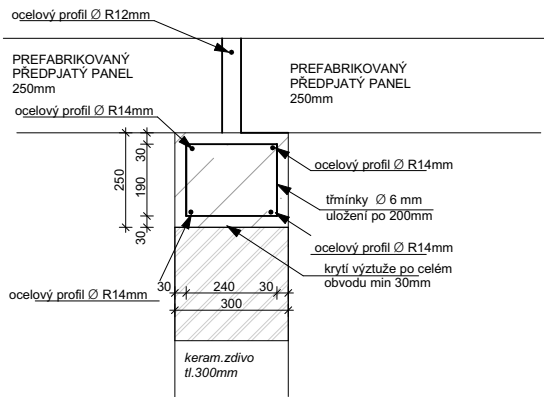


TRÁMINEK 5 x R6/m
DL 1 020mm
VĚNEC V1 - CELKOVÁ DÉLKA 60,3m - 302ks

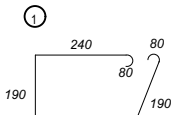


TRÁMINEK 5 x R6/m
DL 1 020mm
VĚNEC V2 - CELKOVÁ DÉLKA 16m - 80ks

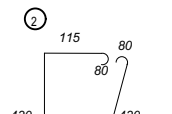


TRÁMINEK 5 x R6/m
DL 1 250mm
VĚNEC V3 - CELKOVÁ DÉLKA 16m - 80ks

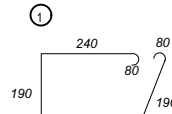


TRÁMINEK 5 x R6/m
DL 1 020mm
VĚNEC V4 - CELKOVÁ DÉLKA 20,5m - 103ks

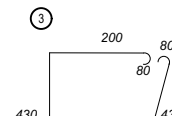


TRÁMINEK 5 x R6/m
DL 1 420mm
VĚNEC V5 - CELKOVÁ DÉLKA 20,5m - 103ks

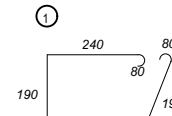

TRÁMINEK 5 x R6/m
DL 1 020mm
VĚNEC V6 - CELKOVÁ DÉLKA 24,5m - 123ks

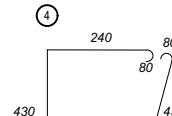


TRÁMINEK 5 x R6/m
DL 1 500mm
VĚNEC V7 - CELKOVÁ DÉLKA 24,5m - 123ks

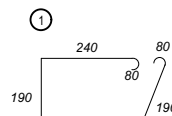


TRÁMINEK 5 x R6/m
DL 1 020mm
VĚNEC V8 - CELKOVÁ DÉLKA 9,2m - 46ks


SCHEMATICKÝ PŮDORYS
SLOUP
4 x R16

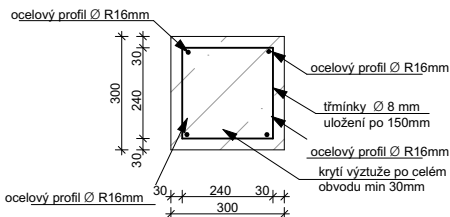

PRŮVLAK
4 x R16 + 4 x R16

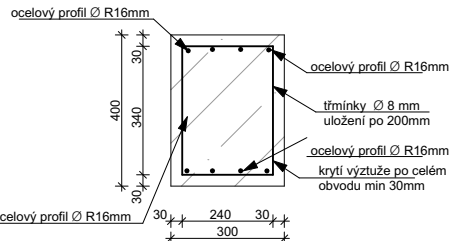


PROVÁZÁNÍ ROHU
M 1:10

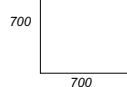


PROVÁZÁNÍ ROHU R14
DL 1 400
KUSŮ - 20KS

PROVÁZÁNÍ ROHU
M 1:10

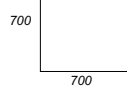


PROVÁZÁNÍ ROHU R12
DL 360
KUSŮ - 14KS


ZÁLIVKOVÁ VÝZTUŽ
M 1:10

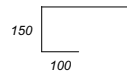


ZÁLIVKOVÁ VÝZTUŽ R12
OBYH DO VĚNCE - DÉLKA ZAPOČÍTÁNA DO ZÁLIV.
KUSŮ 14KS

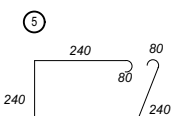

TRÁMINEK 6,6 x R8/m
DL 1 120mm
SLOUP S1 - CELKOVÁ VÝŠKA 4,25m
CELKEM 4x SLOUPY - 17m - 113ks

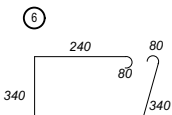

TRÁMINEK 5 x R6/m
DL 1 320mm
PRŮVLAK - CELKOVÁ DÉLKA 9,7m
CELKEM 2x PRŮVLAK - 19,4m - 97ks

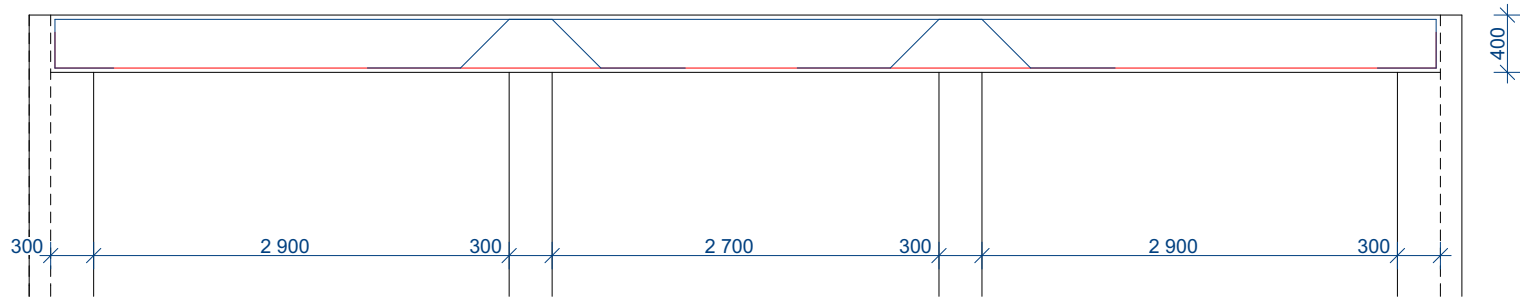


1 - SPODNÍ VÝZTUŽ 4 x R16 - DL. 11 040

2 - HORNÍ VÝZTUŽ 2 x R16 - DL. 12 000

3 - HORNÍ VÝZTUŽ 2 x R16 - DL. 2 300

4 - HORNÍ VÝZTUŽ 4 x R16 - DL. 2 600

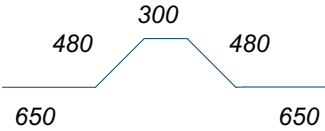

OZN.	VÝZTUŽ	DÉLKA	CELKEM
ZÁLIV	R12	170	170m
V2	2 x R12	16 m	32 m
V3	2 x R12	20,5m	41 m
V4	2 x R12	24,5 m	49 m
ROH	R12	1,4m	19,6 m
	CELKEM		282 m

OZN.	VÝZTUŽ	DÉLKA	CELKEM
V1	4 x R14	60,3m	242 m
V2	5 x R14	16 m	80 m
V3	5 x R14	20,5m	102,5
V4	4 x R14	24,5 m	98m
V5	4 x R14	9,2m	37 m
ROH	R14	1,4m	28 m
	CELKEM		590 m

OZN.	VÝZTUŽ	DÉLKA	CELKEM
SL	4 x R16	17 m	68 m
PRŮ 1	4 x R16	11,04 m	89 m
KOZLIK	4 x R16	2,6m	41,6
PRŮ 2	2 x R16	12 m	48m
PRŮ 3	2x R16	2,3m	18,4 m
SPOJ	R16	2 m	32 m
	CELKEM		297 m

0,000 = 286,000 m.n.m. - čistá podlaha 1.NP
Souřadný systém: JTSK
Výškový systém: BpV

Novostavba hasičské zbrojnice obec Stračov na p.p.č.79/2 v k.ú Stračov			AUTORIZAČNÍ RAZÍTKO :		
INVESTOR:	Obec Stračov, Stračov č.p.2, 503 14 Stračov		ČÍSLO PARÉ :		
VYPRACOVAL	Bc. Tomáš Nosek				
KONTROLOVAL	Bc. Tomáš Nosek				
ZOD. PROJEKTANT	Ing. Libor Žilka				
DÍL DOKUMENTACE	Vyztužení věnců			Formát	4 x A4
NÁZEV VÝKRESU				Datum	červen 2026
				Stupeň projektu	DPS
				Měřítko	1:20,
				Číslo výkresu	D.1.1.9