



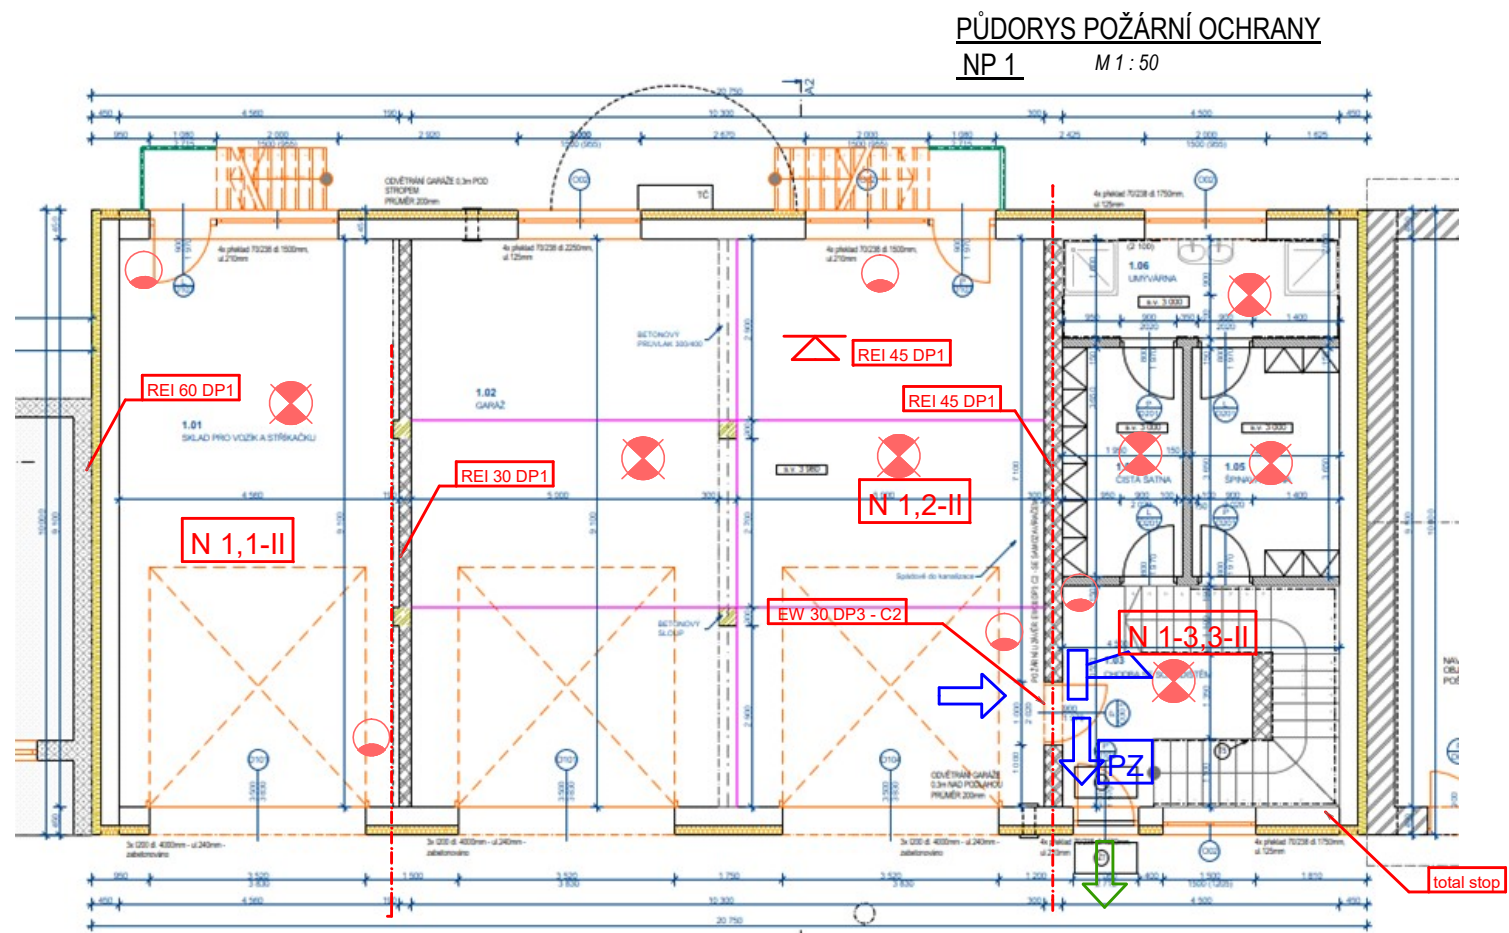

PŮDORYS POŽÁRNÍ OCHRANY  
NP 1 M 1 : 50

LEGENDA PO:

- HRANICE POŽÁRNÍCH ÚSEKŮ (POŽÁRNĚ DĚLÍCÍ KONSTRUKCE)
- OZNAČENÍ POŽÁRNÍCH ÚSEKU DLE ČSN 013495
- POŽÁRNÍ ODOLNOST,HOŘLAVOST STAV.KONSTRUKCÍ
- POŽÁRNÍ ODOLNOST,HOŘLAVOST STAV.STROPU,PODHLÉDU,NOSNÉ KONSTRUKCE STŘECHY
- SMĚRY ÚNIKŮ -SMĚR ÚNIKOVÉ CESTY OZNAČIT PODLE ČSN ISO 3864.(LUMINISCENČNÍ PIKTOGRAM BĚŽÍCÍ OSOBY SE SMĚROVKOU).
- NOUZOVÉ OSVĚTLENÍ ÚNIKOVÝCH CEST (POŽADOVANÁ DOBA PROVOZU 30, 60 MINUT)
- VENKOVNÍ ÚNIKOVÉ DVEŘE OPATŘIT PANIKOVÝM ZÁMKEM (OKAMŽITÉ OTEVŘENÍ DVEŘÍ ZE VNITŘÍ)
- ZAŘÍZENÍM PRO AKUSTICKÝ SIGNÁL VYHLÁŠENÍ POPLACHU ELEKTRICKÉ ZAŘÍZENÍ S VLASTNÍM ZDROJEM NEZÁVISLÉ NA ELEKTROINSTALACI OBJEKTU,OVLÁDÁNÍ TLAČÍTKY
- VÝCHODY NA VOLNÉ PROSTRANSTVÍ
- RUČNÍ HASÍCÍ PŘÍSTROJ PŘENOSNÝ -SNĚHOVÝ
- RUČNÍ HASÍCÍ PŘÍSTROJ PŘENOSNÝ –PRÁŠKOVÝ
- RUČNÍ HASÍCÍ PŘÍSTROJ PŘENOSNÝ –PĚNOVÝ
- NOVĚ STANOVENÉ POŽÁRNĚ NEBEZPEČNÉ PROSTORY ...v situaci stavby

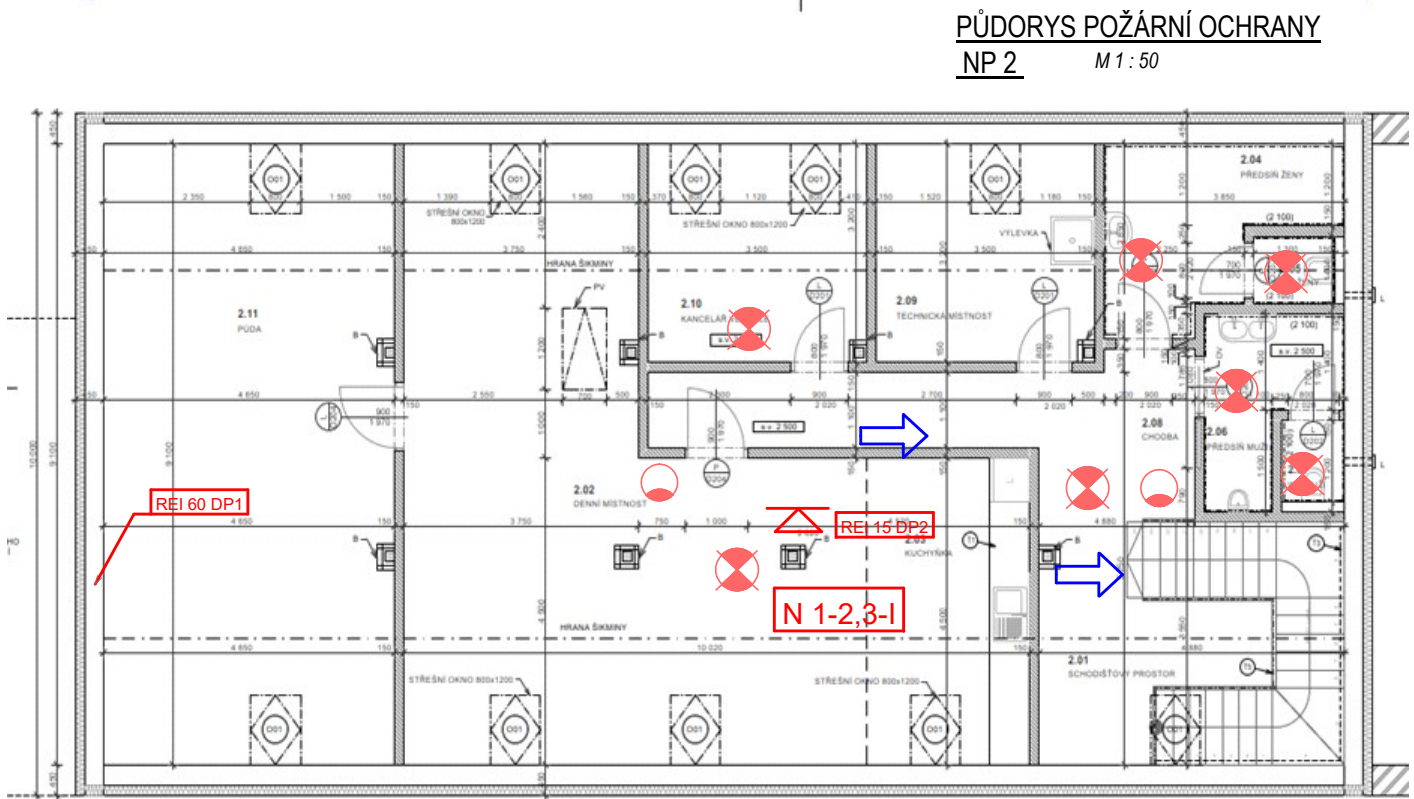

PŮDORYS POŽÁRNÍ OCHRANY  
NP 2 M 1 : 50

|              |                                                      |   |              |
|--------------|------------------------------------------------------|---|--------------|
| vypracoval   | zodpovědný projektant<br>Ing.Kulich                  | Ing.Milan Kulich<br>projekční činnost<br>Jičínská 66,507 11 Valdice<br>tel. 604128789, IČO : 18850421 |              |
| Místo stavby | Stračov,p.č. 79/2 v k.ú. Stračov                     |   |              |
| Investor     | Obec Stračov                                         |   | Stupeň       |
| Akce         | NOVOSTAVBA HASIČSKÉ ZBRojNICE                        |   | Projekt k SP |
|              |                                                      |   | Datum        |
| Obsah        | POŽÁRNĚ BEZPEČNOSTNÍ ŘEŠENÍ STAVBY<br>Výkresová část |   | Zakázk.č.    |
|              |                                                      |   | 0925         |
|              |                                                      | D3   | měřítka      |