


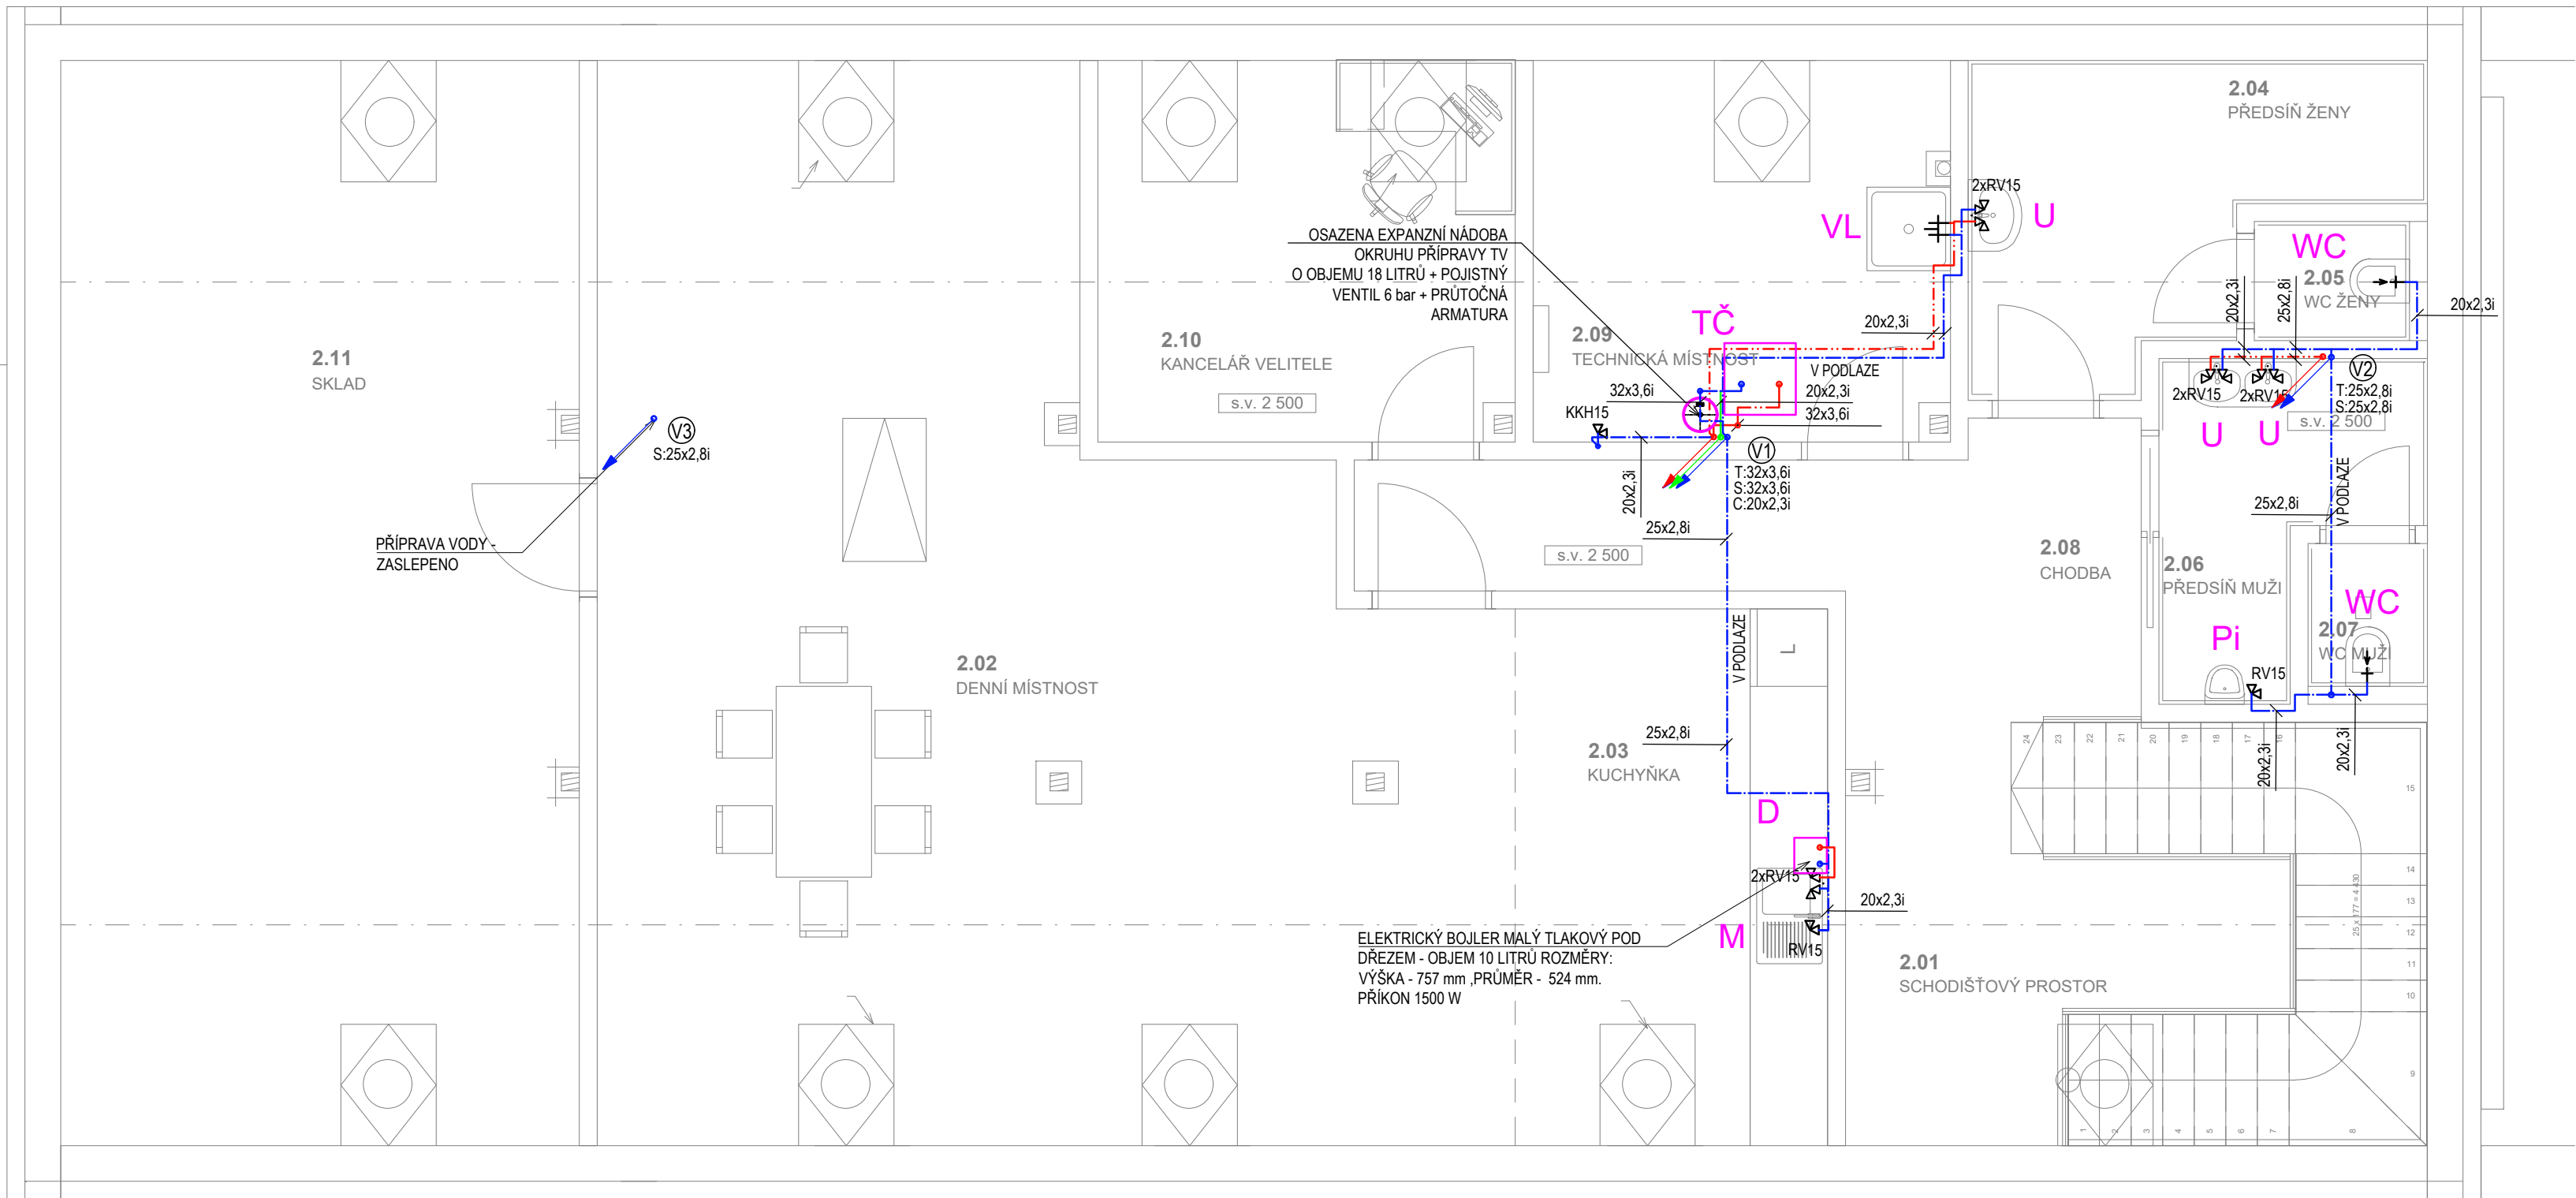

Tabulka místností 2.NP		
Č.	Název místnosti	Plocha (m2)
2.01	SCHODIŠŤOVÝ PROSTOR	17,32
2.02	DENNÍ MÍSTNOST	55,96
2.03	KUCHYŇKA	11,79
2.04	PŘEDSÍŇ ŽENY	7,93
2.05	WC ŽENY	1,45
2.06	PŘEDSÍŇ MUŽI	4,80
2.07	WC MUŽI	1,35
2.08	CHODBA	12,86
2.09	TECHNICKÁ MÍSTNOST	11,20
2.10	KANCELÁŘ VELITELE	11,20
2.11	SKLAD	39,59
		175,45 m ²

LEGENDA:

- ROZVODY TEPLÉ VODY
- ROZVODY STUDENÉ VODY
- ROZVODY CIRKULACE
- OZNAČENÍ ZAŘÍZOVACÍCH PŘEDMĚTŮ

LEGENDA ZNAČENÍ:

- WC - KLOZET KERAMICKÝ
- U - UMYVADLO
- D - DŘEZ KUCHYŇSKÝ
- S - SPRCHA
- M - MYČKA
- P - PISOÁR
- TČ - TEPELNÉ ČERPADLO VIZ ČÁST VYTÁPĚNÍ

V1 ZNAČENÍ STOUPACÍHO POTRUBÍ VNITŘNÍHO VODOVODU

TLOUŠŤKY IZOLACÍ POTRUBÍ:
ROZVODY STUDENÉ VODY BUDOU OPATŘENY VE VŠECH DIMENZÍCH TERMOIZOLAČNÍ IZOLACÍ Z PE II. 13 mm.
POTRUBNÍ ROZVODY TEPLÉ VODY A CIRKULACE VEDENÉ VOLNĚ A V POHLEDU BUDE OPATŘENO TERMOIZOLAČNÍ IZOLACÍ Z PE a MINERÁLNÍ VATY S POVRCHOVOU AL FOLIÍ DLE NÁSLEDUJÍCÍCH:


POTRUBÍ TV - typ PP-RCT, SDR 9, PN22
Vedení volně, pod stropem a v podhledu:
- potrubí ø32x3,6mm - izolace ø35mm, tl.30mm - MW
- potrubí ø25x2,8mm - izolace ø25mm, tl.25mm - PE
- potrubí ø20x2,3mm - izolace ø20mm, tl.20mm - PE

Vedení v v drážkách zdíva, podlahách a při křížení:
- potrubí ø32x3,6mm - izolace ø32mm, tl.13mm - PE
- potrubí ø25x2,8mm - izolace ø25mm, tl.13mm - PE
- potrubí ø20x2,3mm - izolace ø20mm, tl.13mm - PE

POZNÁMKY:


- VŠECHNA POTRUBNÍ VEDENÍ VODY JSOU PROVEDENA V MINIMÁLNÍM SPÁDU 0,3% VE SMĚRU K VYPOUŠTĚCÍM ARMATURÁM
- ROZVODY TEPLÉ A STUDENÉ VODY BUDOU PROVEDENY Z POTRUBÍ PP-RCT, SDR9, PN22 POTRUBÍ BUDE KOTVENO DLE TECHNICKÝCH PODKLADŮ VÝROBCE
- PROSTUPY ROZVODŮ A INSTALACÍ POŽÁRNĚ DĚLÍCÍMI KONSTRUKCEMI MUSEJ.BYT UTĚSNĚNY POMOCÍ MANŽET, TMELŮ A JINÝCH VÝROBKŮ, JEJICHŽ POŽÁRNÍ ODOLNOST JE URČENA POŽÁRNÍ ODOLNOSTÍ PROSTUPOVANÉ KONSTRUKCE - DLE PBŘ
- POTRUBÍ VODOVODU JE VEDENO V PODLAHÁCH, V DRÁŽKÁCH STĚNY A V PŘEDSTĚNÁCH
- NA STAVBĚ KOORDINACE VŠECH PROFESÍ!!

SCHÉMA ZAPOJENÍ ZÁSOBNÍKU TV:

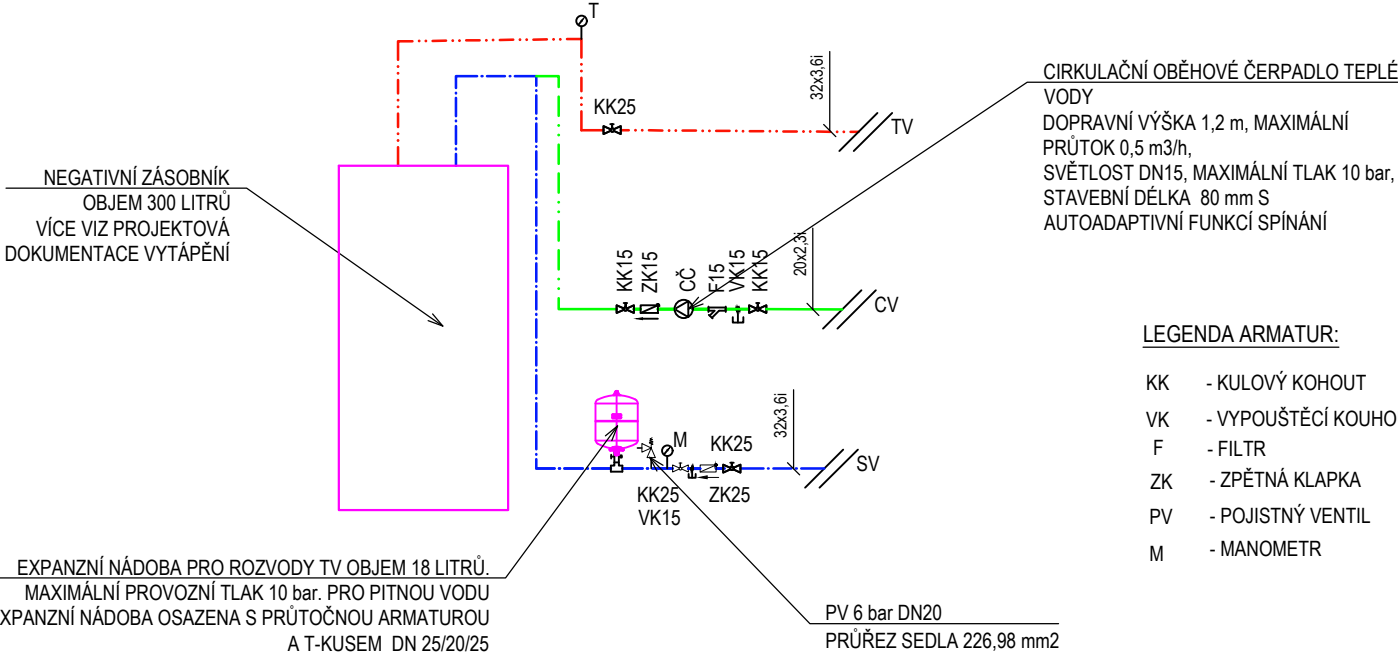

LEGENDA ZAŘÍZOVACÍCH PŘEDMĚTŮ:

- U UMYVADLO KERAMICKÉ - dle výběru investora
 - Umyvadlová stojánková baterie - dle výběru investora
 - 2x RV 1/2"x3/8" - 580 mm nad čistou podlahou
 - Odpad DN40 - 530 mm nad čistou podlahou
- WC KLOZET KERAMICKÝ - dle výběru investora
 - Závěsný klozet vč. podomítkového modulu
 - Výška napojení vody cca 1000 mm nad čistou podlahou
 - Odpad DN100, hrana klozetu 450 mm nad čistou podlahou
- P PISOÁR - dle výběru investora
 - Se zabudovaným radarovým splachovačem a elektromagnetickým ventilem
 - Napájení 24V
 - Přívod vody zdola, odpad uprostřed dole, výška horní hrany 1080 mm
- D DŘEZ NEREZOVÝ - dle výběru investora
 - Dřezová stojánková baterie
 - 2x RV 1/2"x3/8" - 600 mm nad čistou podlahou
 - Odpad DN50 - 550 mm nad čistou podlahou
- S SPRCHA S VANIČKOU A ZÁSTĚNOU - dle výběru investora
 - Ruční sprcha s pákovým ovládáním - 1200 mm nad čistou podlahou
 - Zápchová uzavěrka DN50 umístěna pod vaničkou
- VL VÝLEVKA ZÁVĚSNÁ
 - Nástěnná páková baterie s prodlouženým raménkem
 - Výška baterie 1300 mm od podlahy
 - Odpad DN50 - 410 mm nad čistou podlahou
- PV PODLAHOVÁ VPUST
 - Podlahová vpust se zápachovou uzavěrkou - svislá DN50

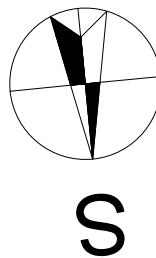

Novostavba hasičské zbrojnice obec Stračov na p.p.č.79/2 v k.ú Stračov

INVESTOR:	Obec Stračov, Stračov č.p.2, 503 14 Stračov	ČÍSLO PARÉ :
VYPRACOVAL	Ing. Petr Hodyc	
KONTROLOVAL	Bc. Tomáš Nosek	
ZOD. PROJEKTANT	Ing. Petr Hodyc	

D.1.4.1 - ZDRAVOTNÉ TECHNICKÉ INSTALACE

Půdorys 2.NP - VOD

AUTORIZAČNÍ RAZÍTKO :

Formát	A2
Datum	06/2026
Stupeň projektu	DPS
Měřítko	1:50
Číslo výkresu	D.1.4.1.07