


PODÉLNÝ PROFIL SPLAŠKOVÉ KANALIZACE:

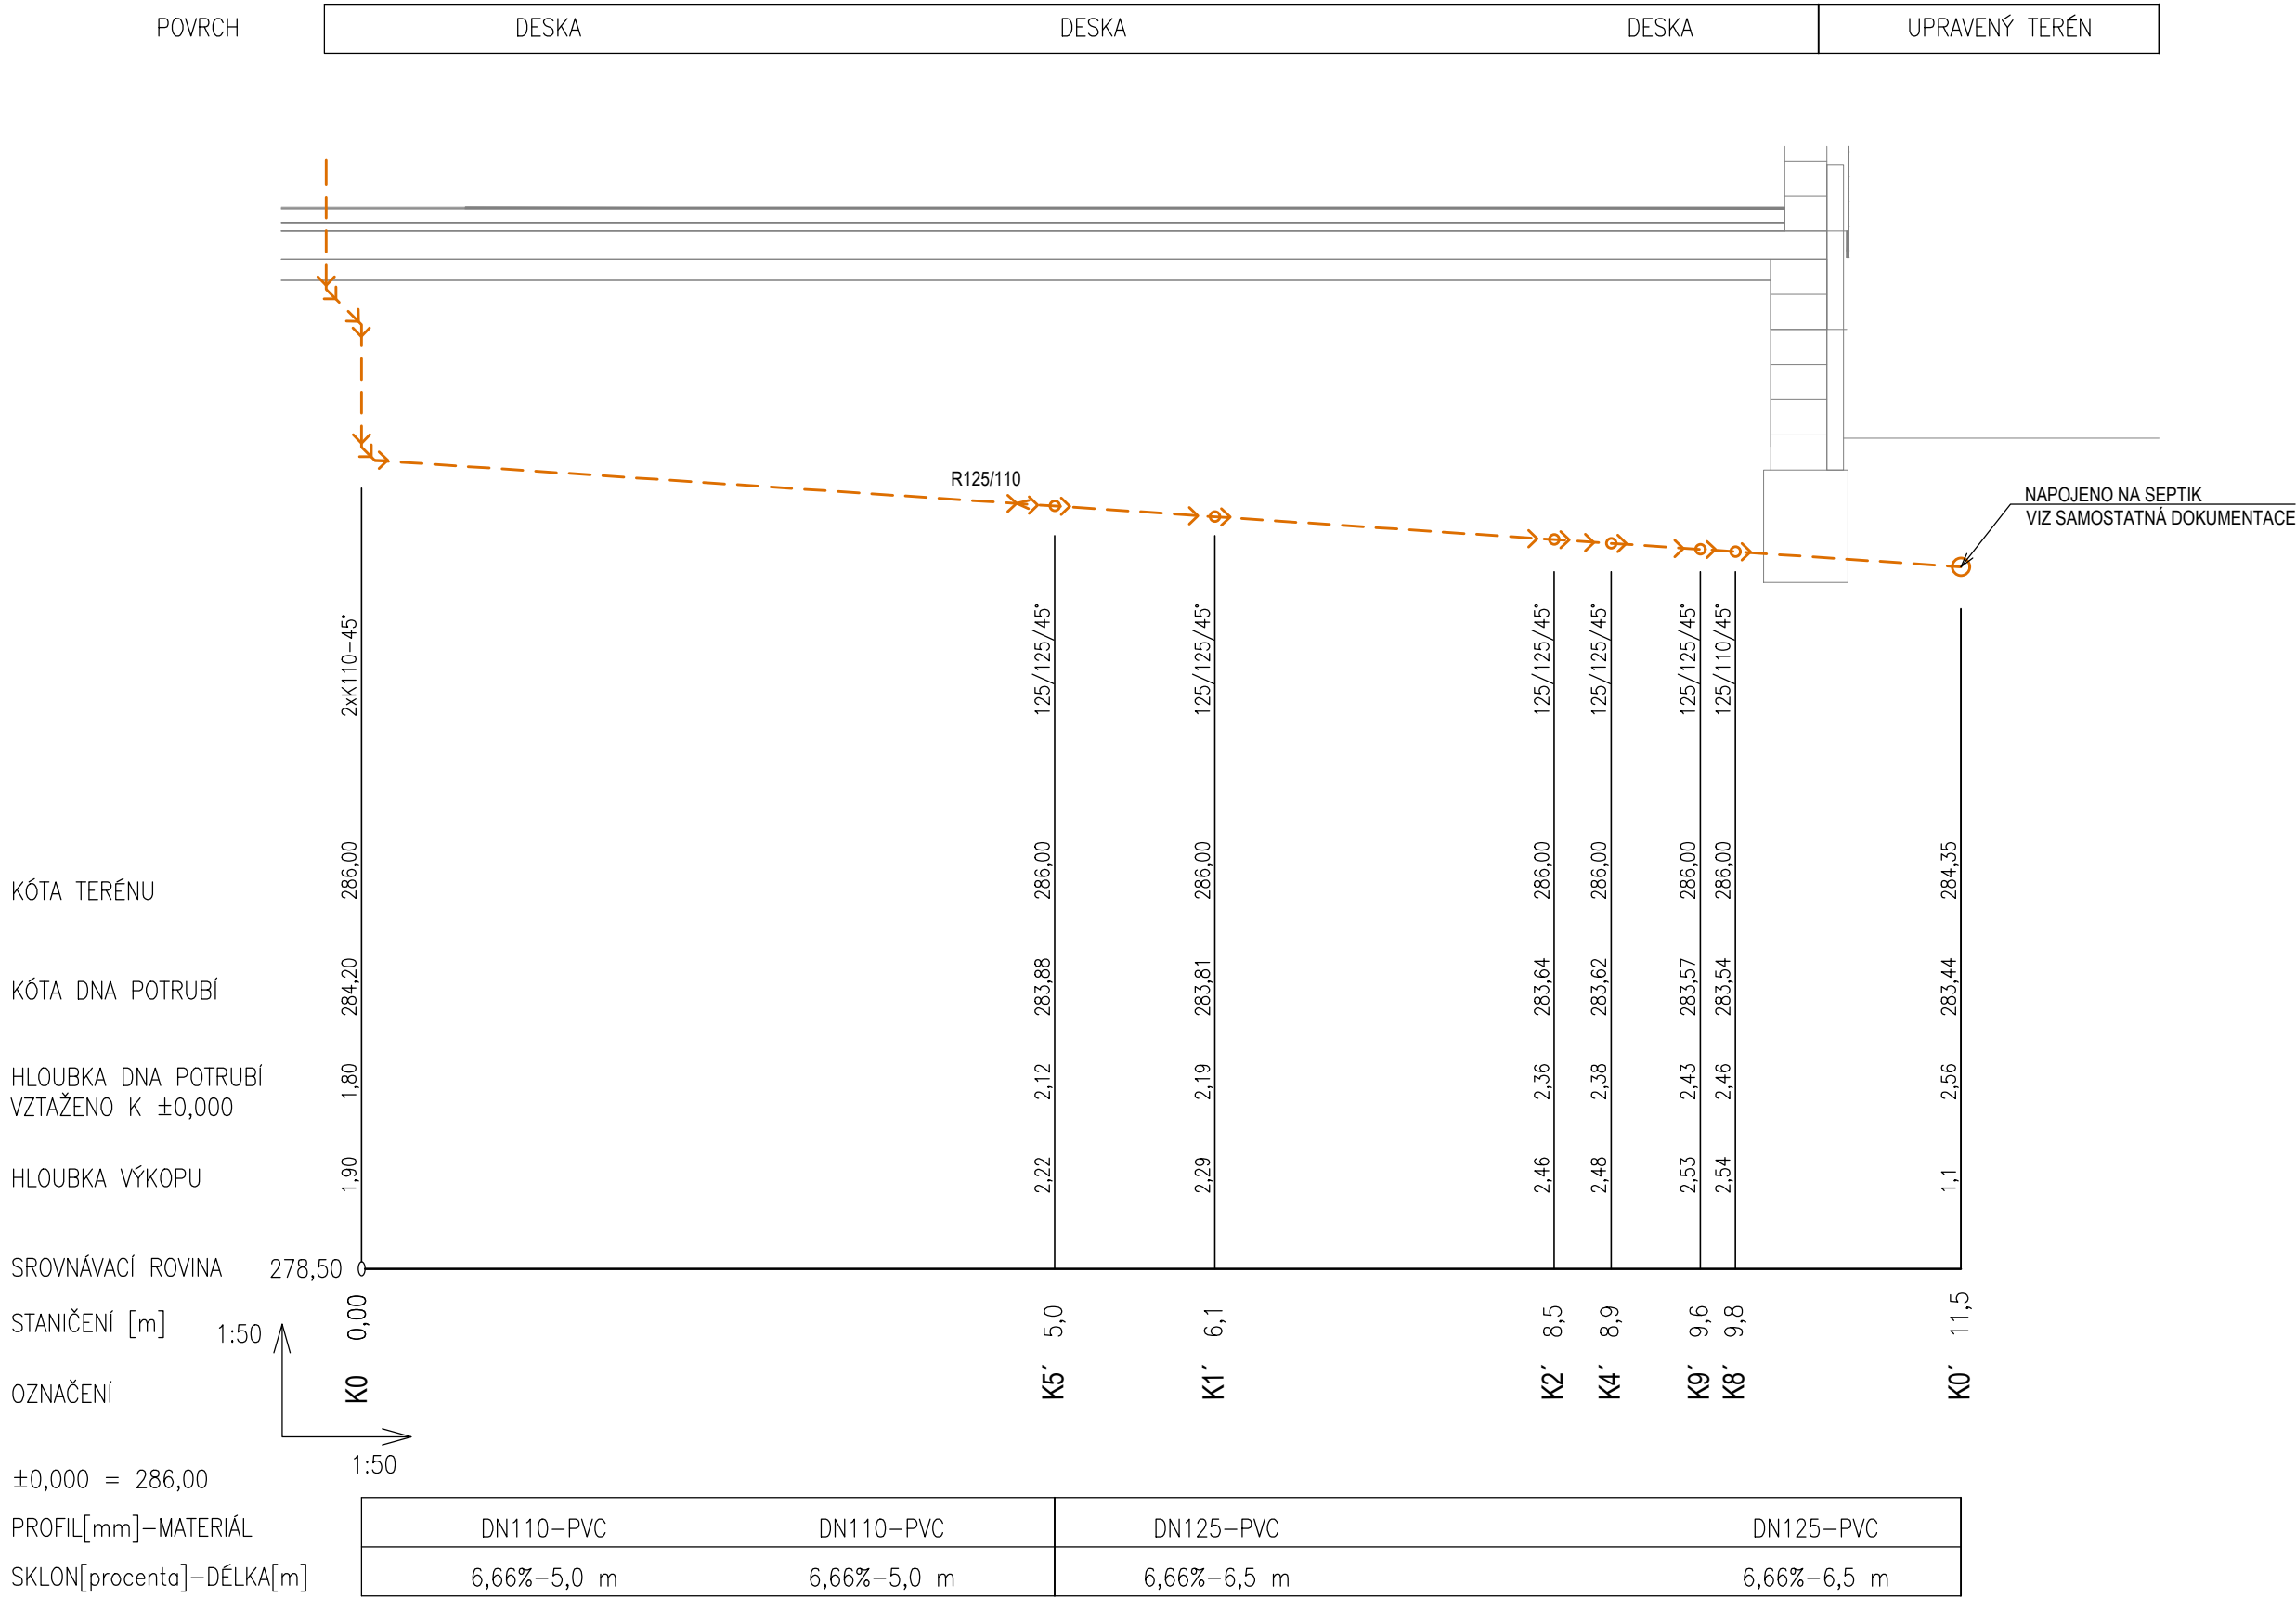

- LEGENDA:
- SVODNÉ POTRUBÍ KANALIZACE
 - SVODNÉ POTRUBÍ DEŠŤOVÉ KANALIZACE
 - PŘÍPOJKA VODOVODU
 - K1,K2... ZNAČENÍ ODPADNÍHO POTRUBÍ SPLAŠKOVÉ KANALIZACE
 - D1,D2... ZNAČENÍ ODPADNÍHO POTRUBÍ DEŠŤOVÉ KANALIZACE
 - S.H.:284,90 VÝŠKOVÁ KÓTA SPODNÍ HRANY POTRUBÍ
 - 1,10 m VZDÁLENOST SPODNÍ HRANY POTRUBÍ OD ±0,000

- POZNÁMKY:
- SVODNÉ POTRUBÍ SPLAŠKOVÉ A DEŠŤOVÉ KANALIZACE VEDENÉ V ZEMI BUDE PROVEDENO Z POTRUBÍ PVC SN4
 - ROZVOD DOMOVNÍHO VODOVODU BUDE PROVEDEN Z POTRUBÍ HDPE 100 SDR11
 - ŠACHTY A RETENČNÍ NÁDRŽ BUDE OSAZENA DLE TECHNICKÝCH PODKLADŮ VÝROBCE
 - PŘED ZAČÁTKEM PRACÍ BUDOU VYTYČENY VŠECHNY STÁVAJÍCÍ INŽENÝRSKÉ SÍTĚ
 - NA STAVBĚ KOORDINACE VŠECH PROFESÍ!!

Novostavba hasičské zbrojnice obec Stračov			AUTORIZAČNÍ RAZÍTKO :	
na p.p.č.79/2 v k.ú Stračov				
INVESTOR:	Obec Stračov, Stračov č.p.2, 503 14 Stračov		ČÍSLO PARÉ :	
VYPRACOVAL	Ing. Petr Hodyc			
KONTROLOVAL	Bc. Tomáš Nosek			
ZOD. PROJEKTANT	Ing. Petr Hodyc			
DÍL DOKUMENTACE	D.1.4.1 - ZDRAVOTNÉ TECHNICKÉ INSTALACE		Formát	630x297
NÁZEV VÝKRESU			Datum	06/2026
			Stupeň projektu	DPS
			Měřítko	1:50
			Číslo výkresu	D.1.4.1.08
Podélný profil - SPL KAN				