PODÉLNÝ PROFIL DEŠŤOVÉ KANALIZACE:

POVRCH	DESKA	DESKA	UPRAVENÝ TERÉN	UPRAVENÝ TERÉN	UPRAVENÝ TERÉN

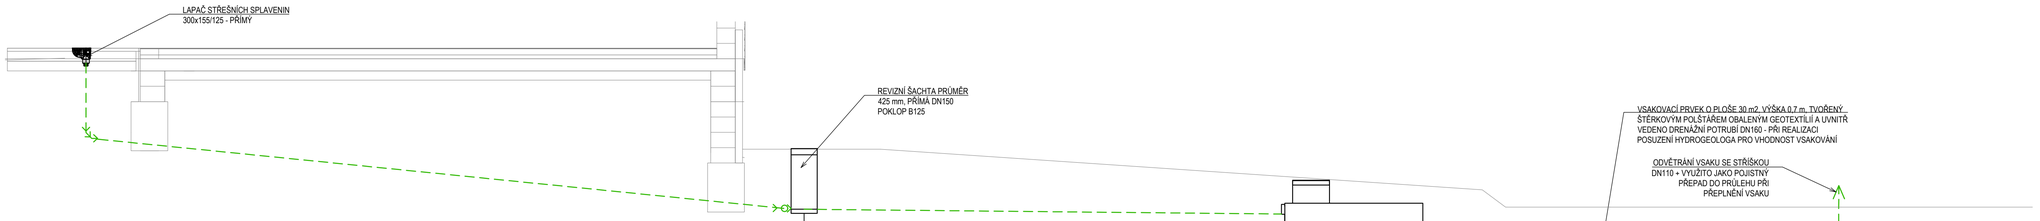

	D1		D2'		
KÓTA TERÉNU	286,00		284,65	284,65	283,85
KÓTA DNA POTRUBÍ	284,53		283,39	283,38	283,3
HLOUBKA DNA POTRUBÍ VZTAŽENO K ±0,000	1,47		2,61	2,62	2,70
HLOUBKA VÝKOPU	1,57		1,07	1,08	0,71
SROVNÁVACÍ ROVINA	277,50				
STANIČENÍ [m]	0,00		11,64	11,96	19,80
OZNAČENÍ					
PROFIL[mm]–MATERIÁL	DN125–PVC	DN125–PVC	DN125–PVC	DN160–PVC	
SKLON[procenta]–DÉLKA[m]	10%–12 m	10%–12 m	10%–12 m	1,0%–7,8 m	

2xK110–45°

1:50

±0,000 = 286,00

LEGENDA:

— — — SVODNÉ POTRUBÍ DEŠŤOVÉ KANALIZACE

D1,D2... ZNAČENÍ ODPADNÍHO POTRUBÍ DEŠŤOVÉ KANALIZACE

S.H.:190,14 VÝŠKOVÁ KÓTA SPODNÍ HRANY POTRUBÍ

-0,71 m VZDÁLENOST SPODNÍ HRANY POTRUBÍ OD ±0,000

POZNÁMKY:

- SVODNÉ POTRUBÍ SPLAŠKOVÉ A DEŠŤOVÉ KANALIZACE VEDENÉ V ZEMI BUDE PROVEDENO Z POTRUBÍ PVC SN4
- ŠACHTY A RETENČNÍ NÁDRŽ BUDE OSAZENA DLE TECHNICKÝCH PODKLADŮ VÝROBCE
- PŘED ZAČÁTKEM PRACÍ BUDOU VYTYČENY VŠECHNY STÁVAJÍCÍ INŽENÝRSKÉ SÍTĚ
- NA STAVBĚ KOORDINACE VŠECH PROFESÍ!!!

S

Novostavba hasičské zbrojnice obec Stračov na p.p.č.79/2 v k.ú Stračov			AUTORIZAČNÍ RAZÍTKO :
INVESTOR:	Obec Stračov, Stračov č.p.2, 503 14 Stračov	ČÍSLO PARÉ :	
VYPRACOVAL	Ing. Petr Hodyc		
KONTROLOVAL	Bc. Tomáš Nosek		
ZOD. PROJEKTANT	Ing. Petr Hodyc		Formát: 840x297
DÍL DOKUMENTACE	D.1.4.1 - ZDRAVOTNĚ TECHNICKÉ INSTALACE		Datum: 06/2026
NÁZEV VÝKRESU **Podélný profil - DEŠŤ 2**			Stupeň projektu: DPS
			Měřítko: 1:50
			Číslo výkresu: D.1.4.1.10