


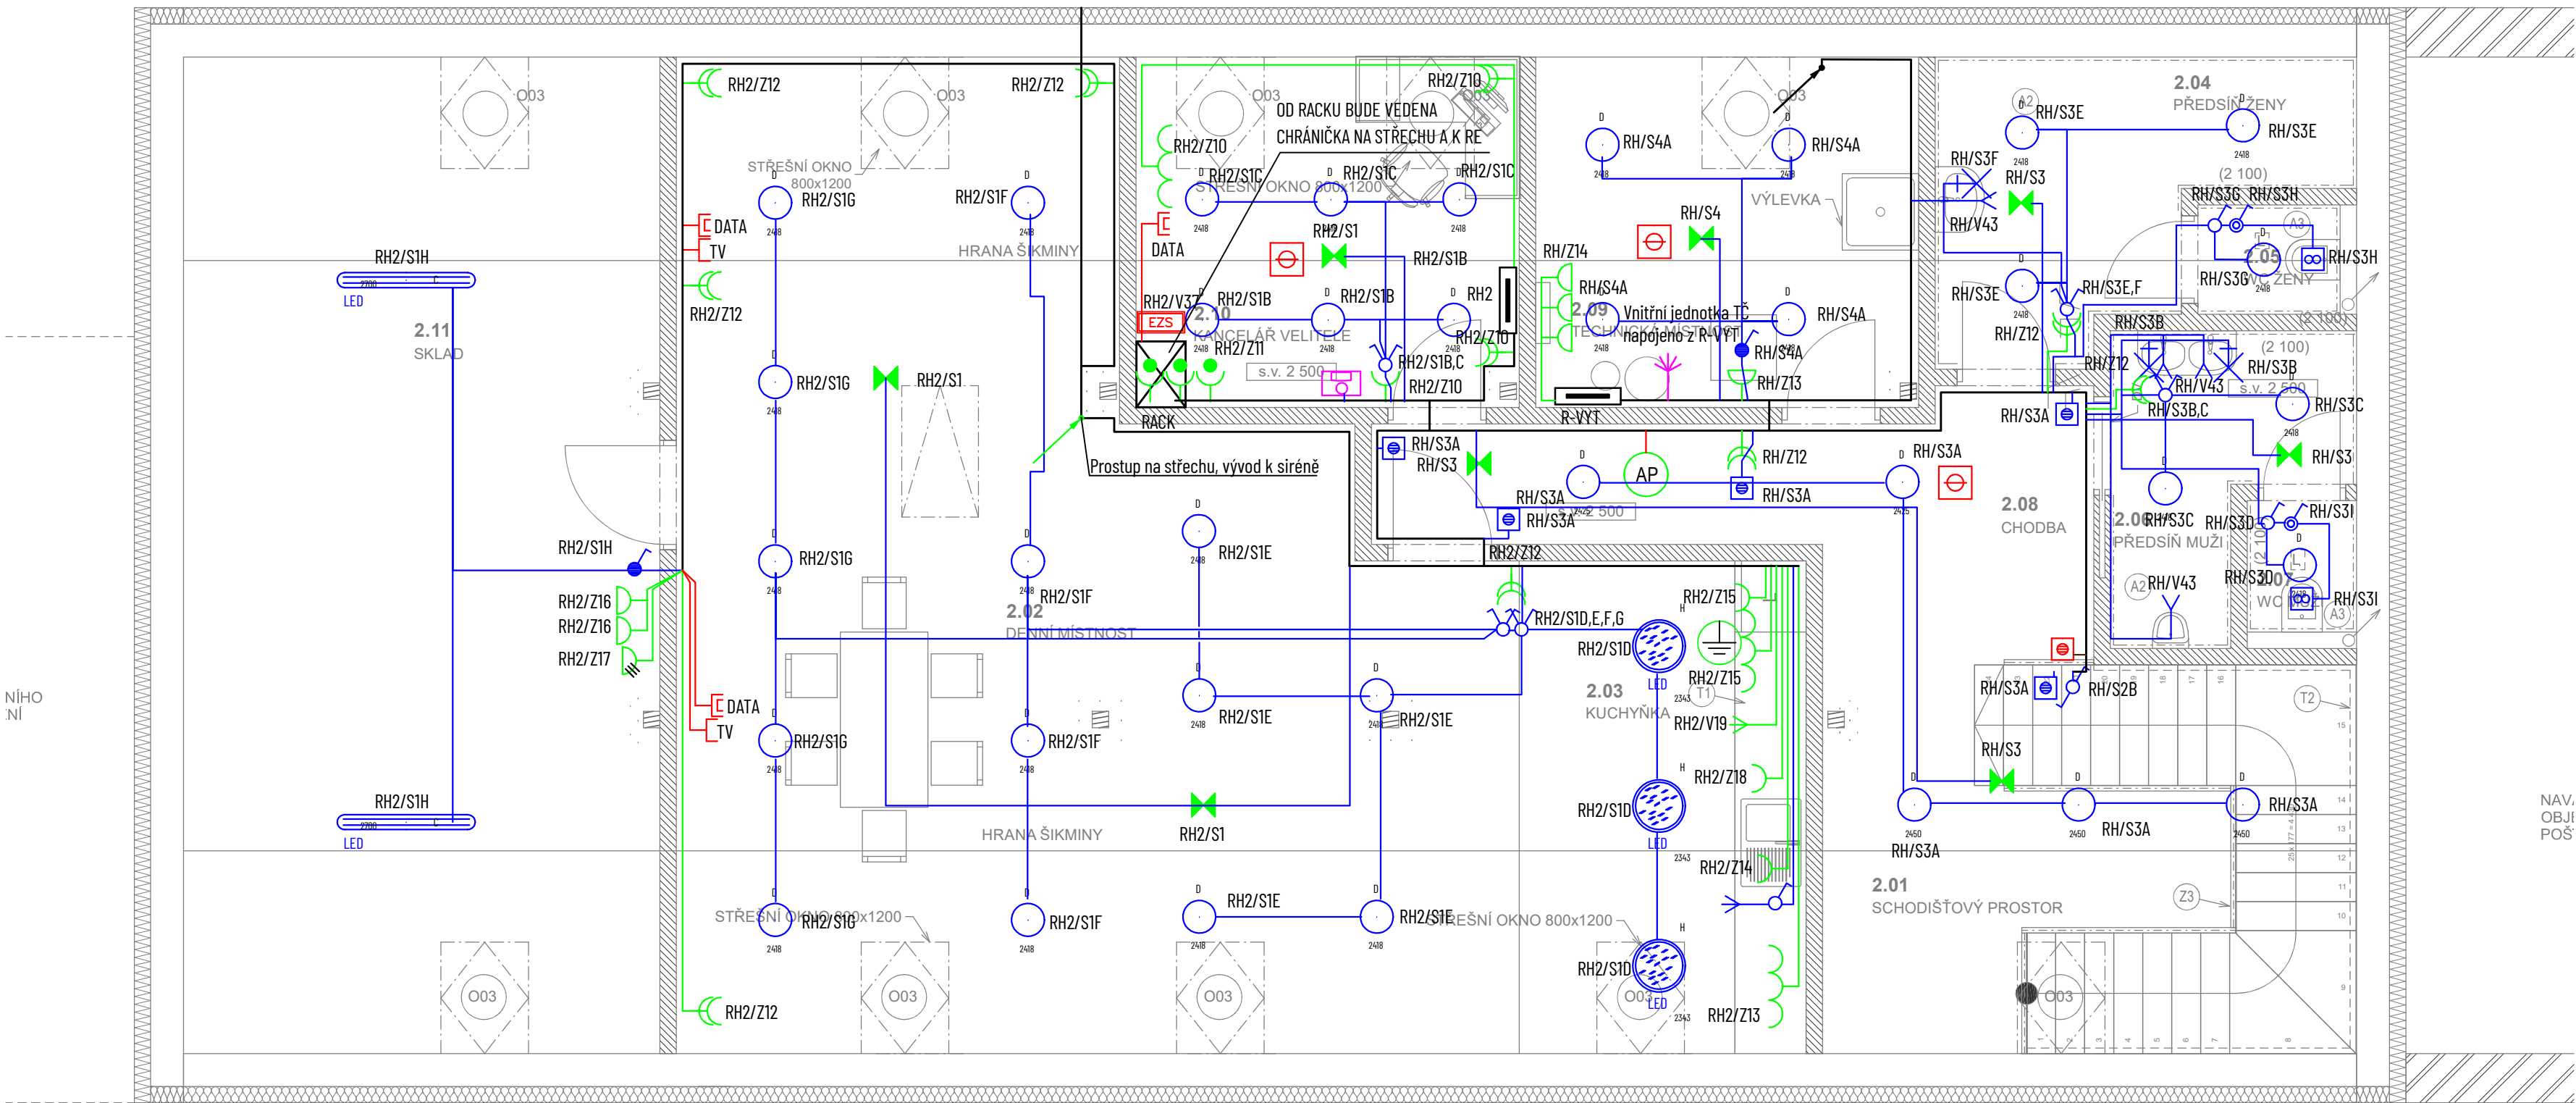

LEGENDA	
	ZÁSUVKA
	ZÁSUVKA IP44
	2X JEDNOZÁSUVKA VE Společném rámečku
	3X JEDNOZÁSUVKA VE Společném rámečku
	ZÁSUVKA 400V - IP45
	ZÁSUVKA S PŘEPĚTOVOU OCHRANOU
	TV ZÁSUVKA
	DATA ZÁSUVKA - 2xRJ45
	ROZVADĚČ
	OVLADAČ NA VRATA
	ČIDLO POHYBU
	VYPÍNAČ Č.5
	VYPÍNAČ Č.1
	VYPÍNAČ Č.7 - IP44
	VYPÍNAČ Č.6 - IP44
	VYPÍNAČ Č.6
	WiFi ACCESS POINT
	NOUZOVÉ SVÍTIDLO
	OSCHRANNÉ POSPOJENÍ
	ÚSTŘEDNA EZS
	KLÁVESNICE EZS
	ČIDLO EZS
	MAGNET EZS
	SIRÉNA
	AUTONOMNÍ POŽÁRNÍ HLÁŠIČ
	TLAČÍTKO POŽÁR
	TOTAL STOP
	TECHNOLOGICKÝ VÝVOD 400V
	VÝVOD 230V
	I/O TLAČÍTKO

Č.	Název místnosti	Plocha (m2)	N
2.01	SCHODIŠŤOVÝ PROSTOR	15,98	KER.
2.02	DENNÍ MÍSTNOST	48,73	KER.
2.03	KUCHYŇKA	13,50	KER.
2.04	PŘEDSÍŇ ŽENY	7,93	KER.
2.05	WC ŽENY	1,45	KER.
2.06	PŘEDSÍŇ MUŽI	4,80	KER.
2.07	WC MUŽI	1,35	KER.
2.08	CHODBA	12,44	KER.
2.09	TECHNICKÁ MÍSTNOST	11,20	KER.
2.10	KANCELÁŘ VELITELE	11,20	KER.
		128,58 m ²	

Označení svítidla	Název	Příkon	Světelný tok
B	LED prachotěsné svítidlo, polyesterové tělo, opálový PC kryt, IK08	20,0 W	2700,0 Lm
C	LED prachotěsné svítidlo, polyesterové tělo, opálový PC kryt, IK08	40,0 W	5500,0 Lm
D	Přisazené LED svítidlo, IP65, opálový PMMA kryt, průměr 300mm	25,0 W	3000,0 Lm
E	LED prachotěsné svítidlo, polyesterové tělo, opálový PC kryt, IK08	50,0 W	7500,0 Lm
F	LED downlight, plechové tělo, mikropřizmatický kryt, IP54	26,0 W	3000,0 Lm
H	Přisazené LED svítidlo, opálový PMMA kryt, průměr 480mm	42,0 W	5100,0 Lm

Akce: Novostavba hasičské zbrojnice obec Stračov			Číslo: 25Z045
Investor: Obec Stračov, Stračov č.p.2, 503 14 Stračov	Proj. část: SZ Projekt elektro s.r.o. IČ: 09691057 Jaurisova 515/4, Michle (Praha 4), 140 00 Praha	Vyracoval: Josef Zuček Zodp. proj.: Karel Sommer	
Město stavby: na p.p.č.79/2 v k.ú. Stračov			
Část PD: D.1.4.3 - Silnoproudá a slaboproudá instalace			D.1.4.3.05
VÝKRES: PŮDORYS 2.NP	Mřížka: 150	Stupeň PD: DSP	
Datum: 06-2026			