


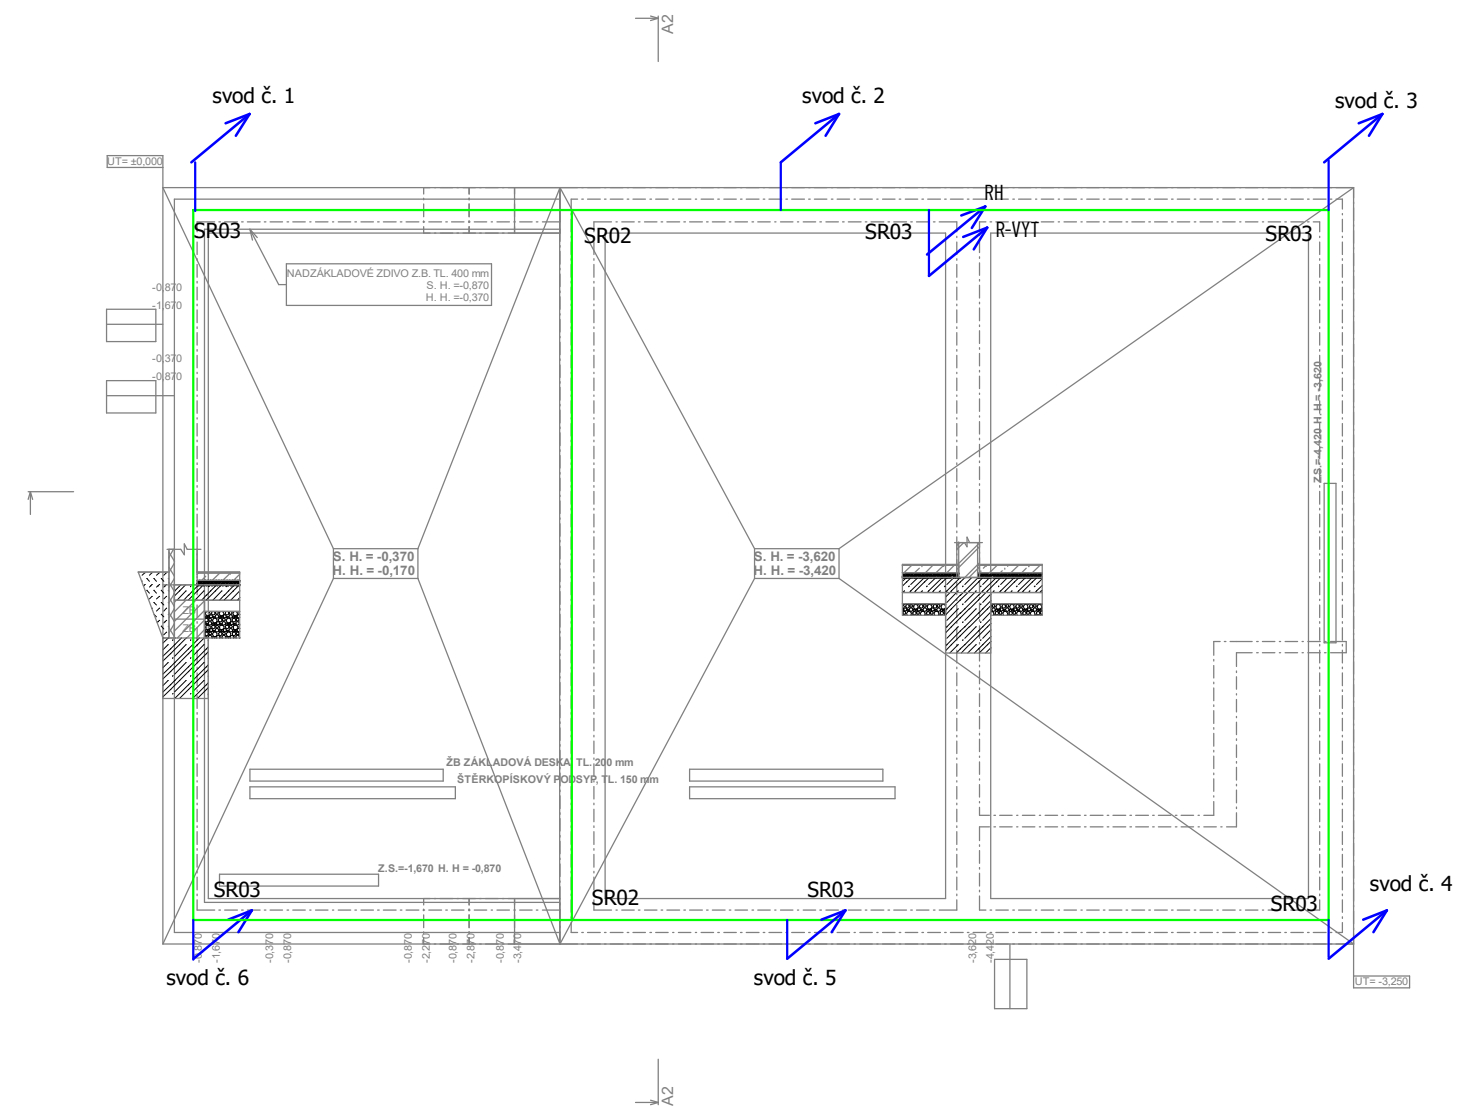

LEGENDA :

- pásek FeZn 30/4, uložen v zemi, obetonován 50 mm betonu
- pásek FeZn 30/4, uložen v základech / desce
- vodič FeZn 10

Propojovací uzem. vedení uložit na dno základu dle ČSN 33 2000-5-54 ed.3;

spoje v zemi (2x svorka) jsou zalaty asfaltem; přednostně provést

sváření

Navržená hladina ochrany - II, třída LPS II

Okolí objektu - zóna ochrany LPZ0A; ochr. prostor jímáče LPZ0B

Vnitřní prostor - LPZ1

Akce: Novostavba hasičské zbrojnice obec Stračov				Č. zak.: 25Z045
Investor: Obec Stračov, Stračov č.p.2, 503 14 Stračov	Proj. část:	SZ Projekce elektro s.r.o. IČ: 09691057 Jaurisova 515/4, Michle (Praha 4), 140 00 Praha		
Místo stavby: na p.p.č.79/2 v k.ú Stračov	Vypracoval: Josef Zuček Zodp. proj.: Karel Sommer			

ČÁST PD: D.1.4.3 - Silnoproudá a slaboproudá instalace	Označ.: D.1.4.3.07		
VÝKRES: UZEMNĚNÍ	Měřítko: 1:100	Stupeň PD: DPS	Datum: 06-2026