


Celková situace

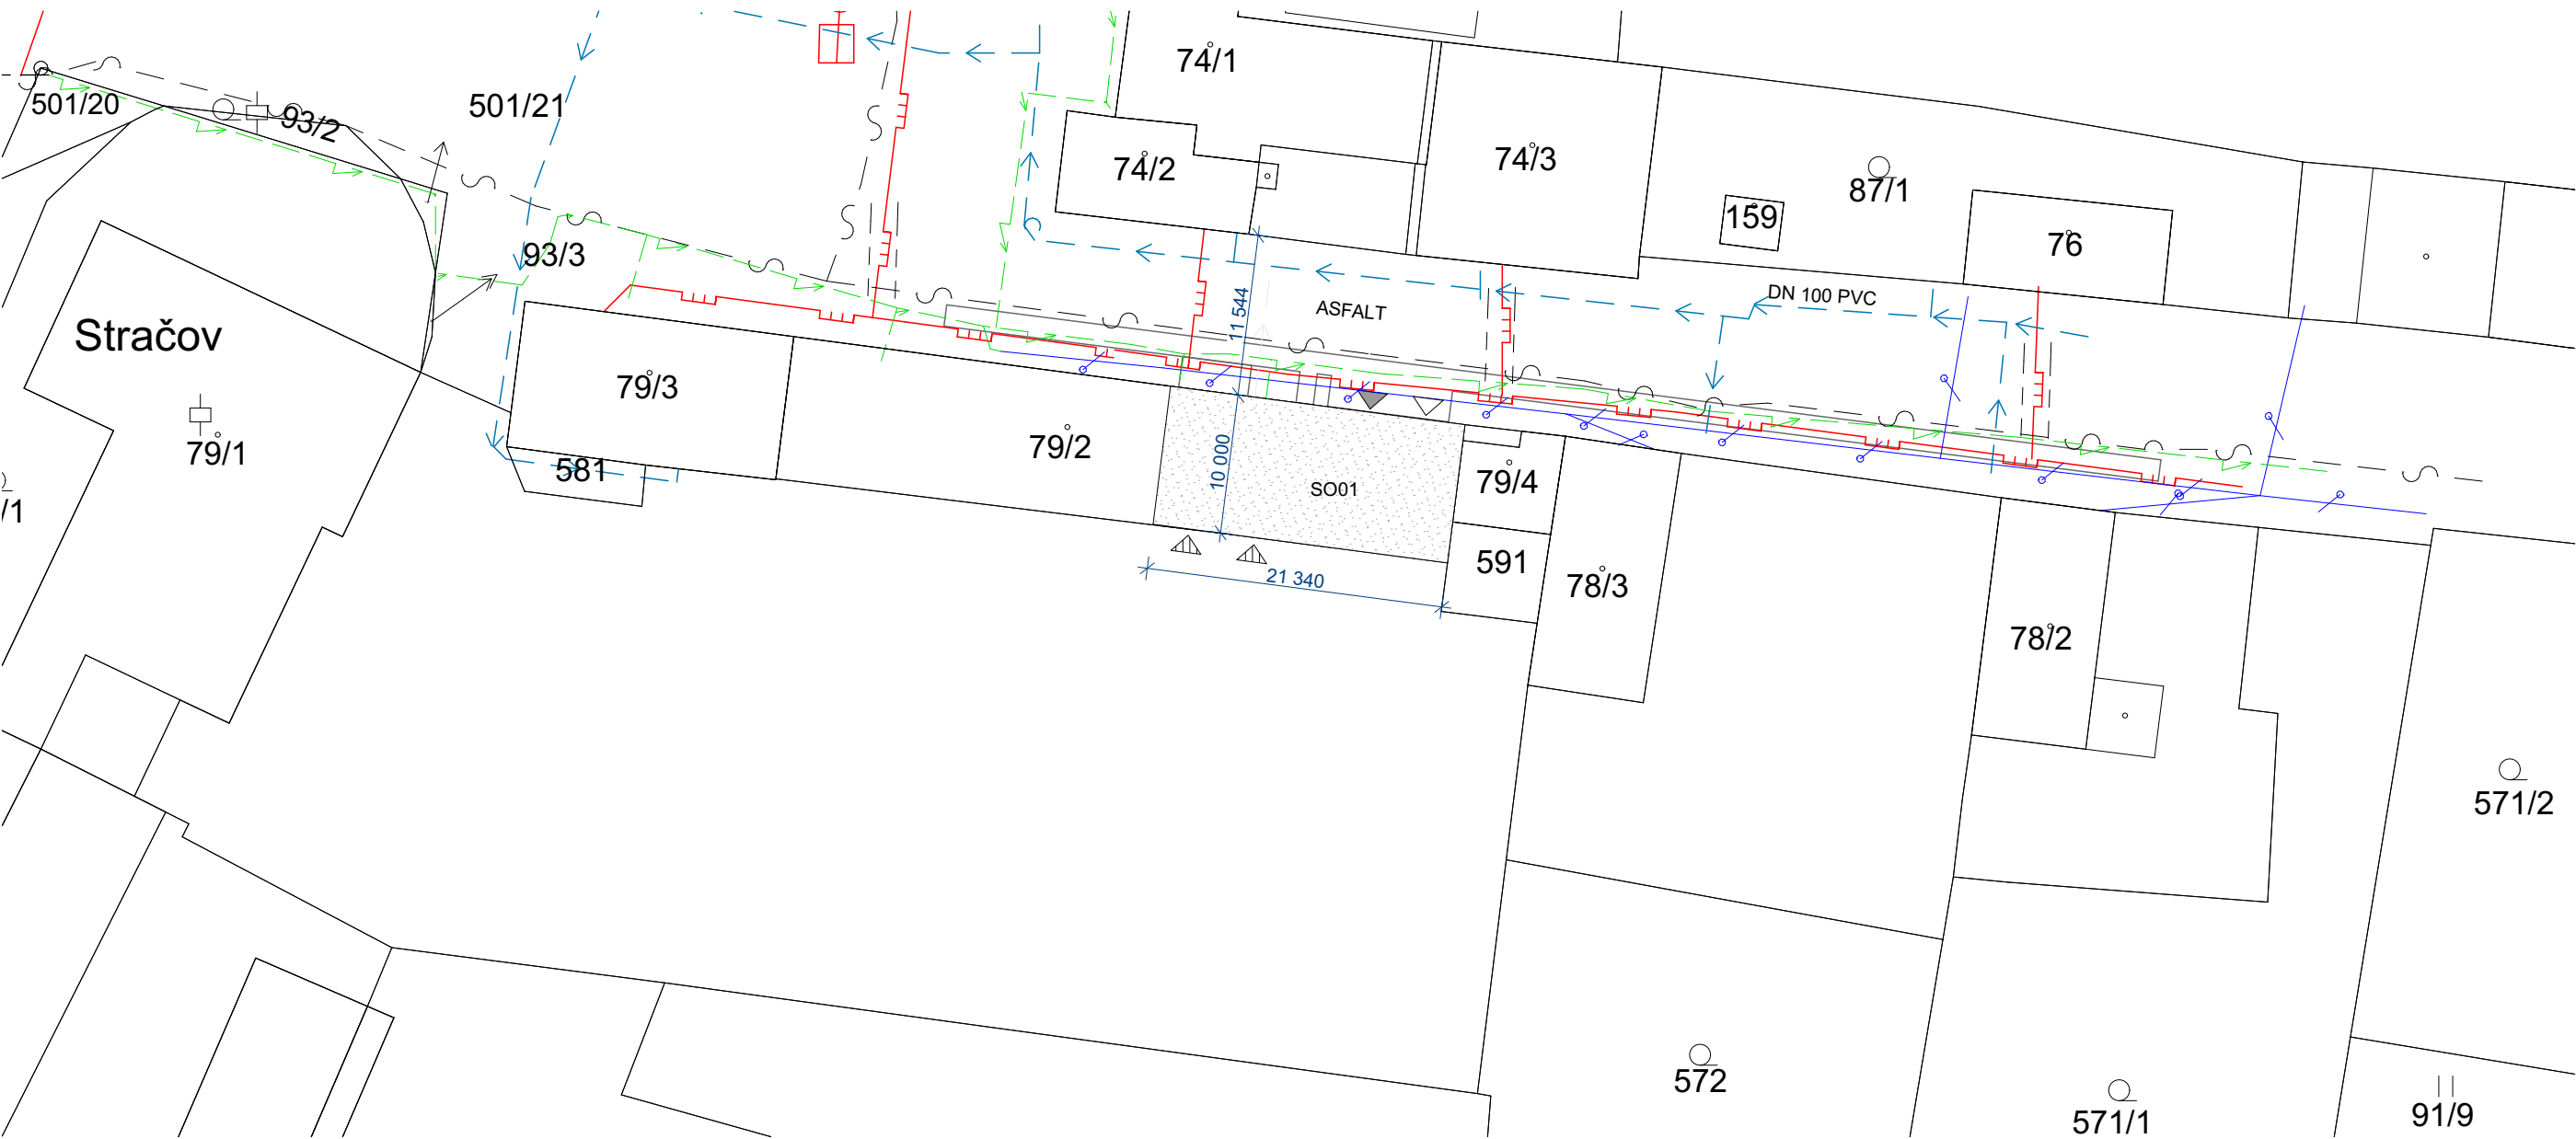

LEGENDA SÍTÍ

- STÁVAJÍCÍ VEDENÍ STL PLYNOVOD - GRIDSERVICES
- OCHRANNÉ ZAŘÍZENÍ - GRIDSERVICES
- STÁVAJÍCÍ VEDENÍ-SDĚLOVACÍ VEDENÍ - ZAMĚŘENÝ PRŮBĚH METALICKÉHO KABELU - ČESKÁ TELEKOMUNIKAČNÍ INFRASTRUKTURA
- STÁVAJÍCÍ VEDENÍ NN-PODZEMNÍ VEDENÍ DO 1 kv- ČEZ DISTRIBUCE
- STÁVAJÍCÍ VEDENÍ NN-NADZEMNÍ VEDENÍ DO 1 kv- ČEZ DISTRIBUCE
- STÁVAJÍCÍ VEDENÍ VODOVODNÍ PŘÍPOJKA - VAK HK
- OBECNÍ JEDNOTNÁ KANALIZACE
- DOMOVNÍ KANALIZACE

LEGENDA

- DEMOLOVANÁ ČÁST OBJEKTU - SO01
- HLAVNÍ VSTUP DO OBJEKTU
- VJEZDY DO GARÁŽÍ Z ULICE
- VJEZDY DO GARÁŽÍ Z 1.PP

+0,000 = podlaha 1.PP

Zodpovědný projektant	Bc.Tomáš Nosek	Bc. Tomáš Nosek <i>Projektová činnost ve výstavbě</i> email: nosek.tomas@centrum.cz	
Vypracoval	Bc.Tomáš Nosek		
Investor : OBEC STRAČOV STRAČOV 2 503 14 STRAČOV			
Akce : Demolice části objektu č.p.2 Stračov st.p.č.79/2, k.ú. Stračov		Stupeň PD :	DEMOLICE
		Datum :	05/ 2024
		Měřítko :	
		Formát :	2xA4
Název : Celková situace		Číslo výkresu : C.1	