


Půdorys 1.PP

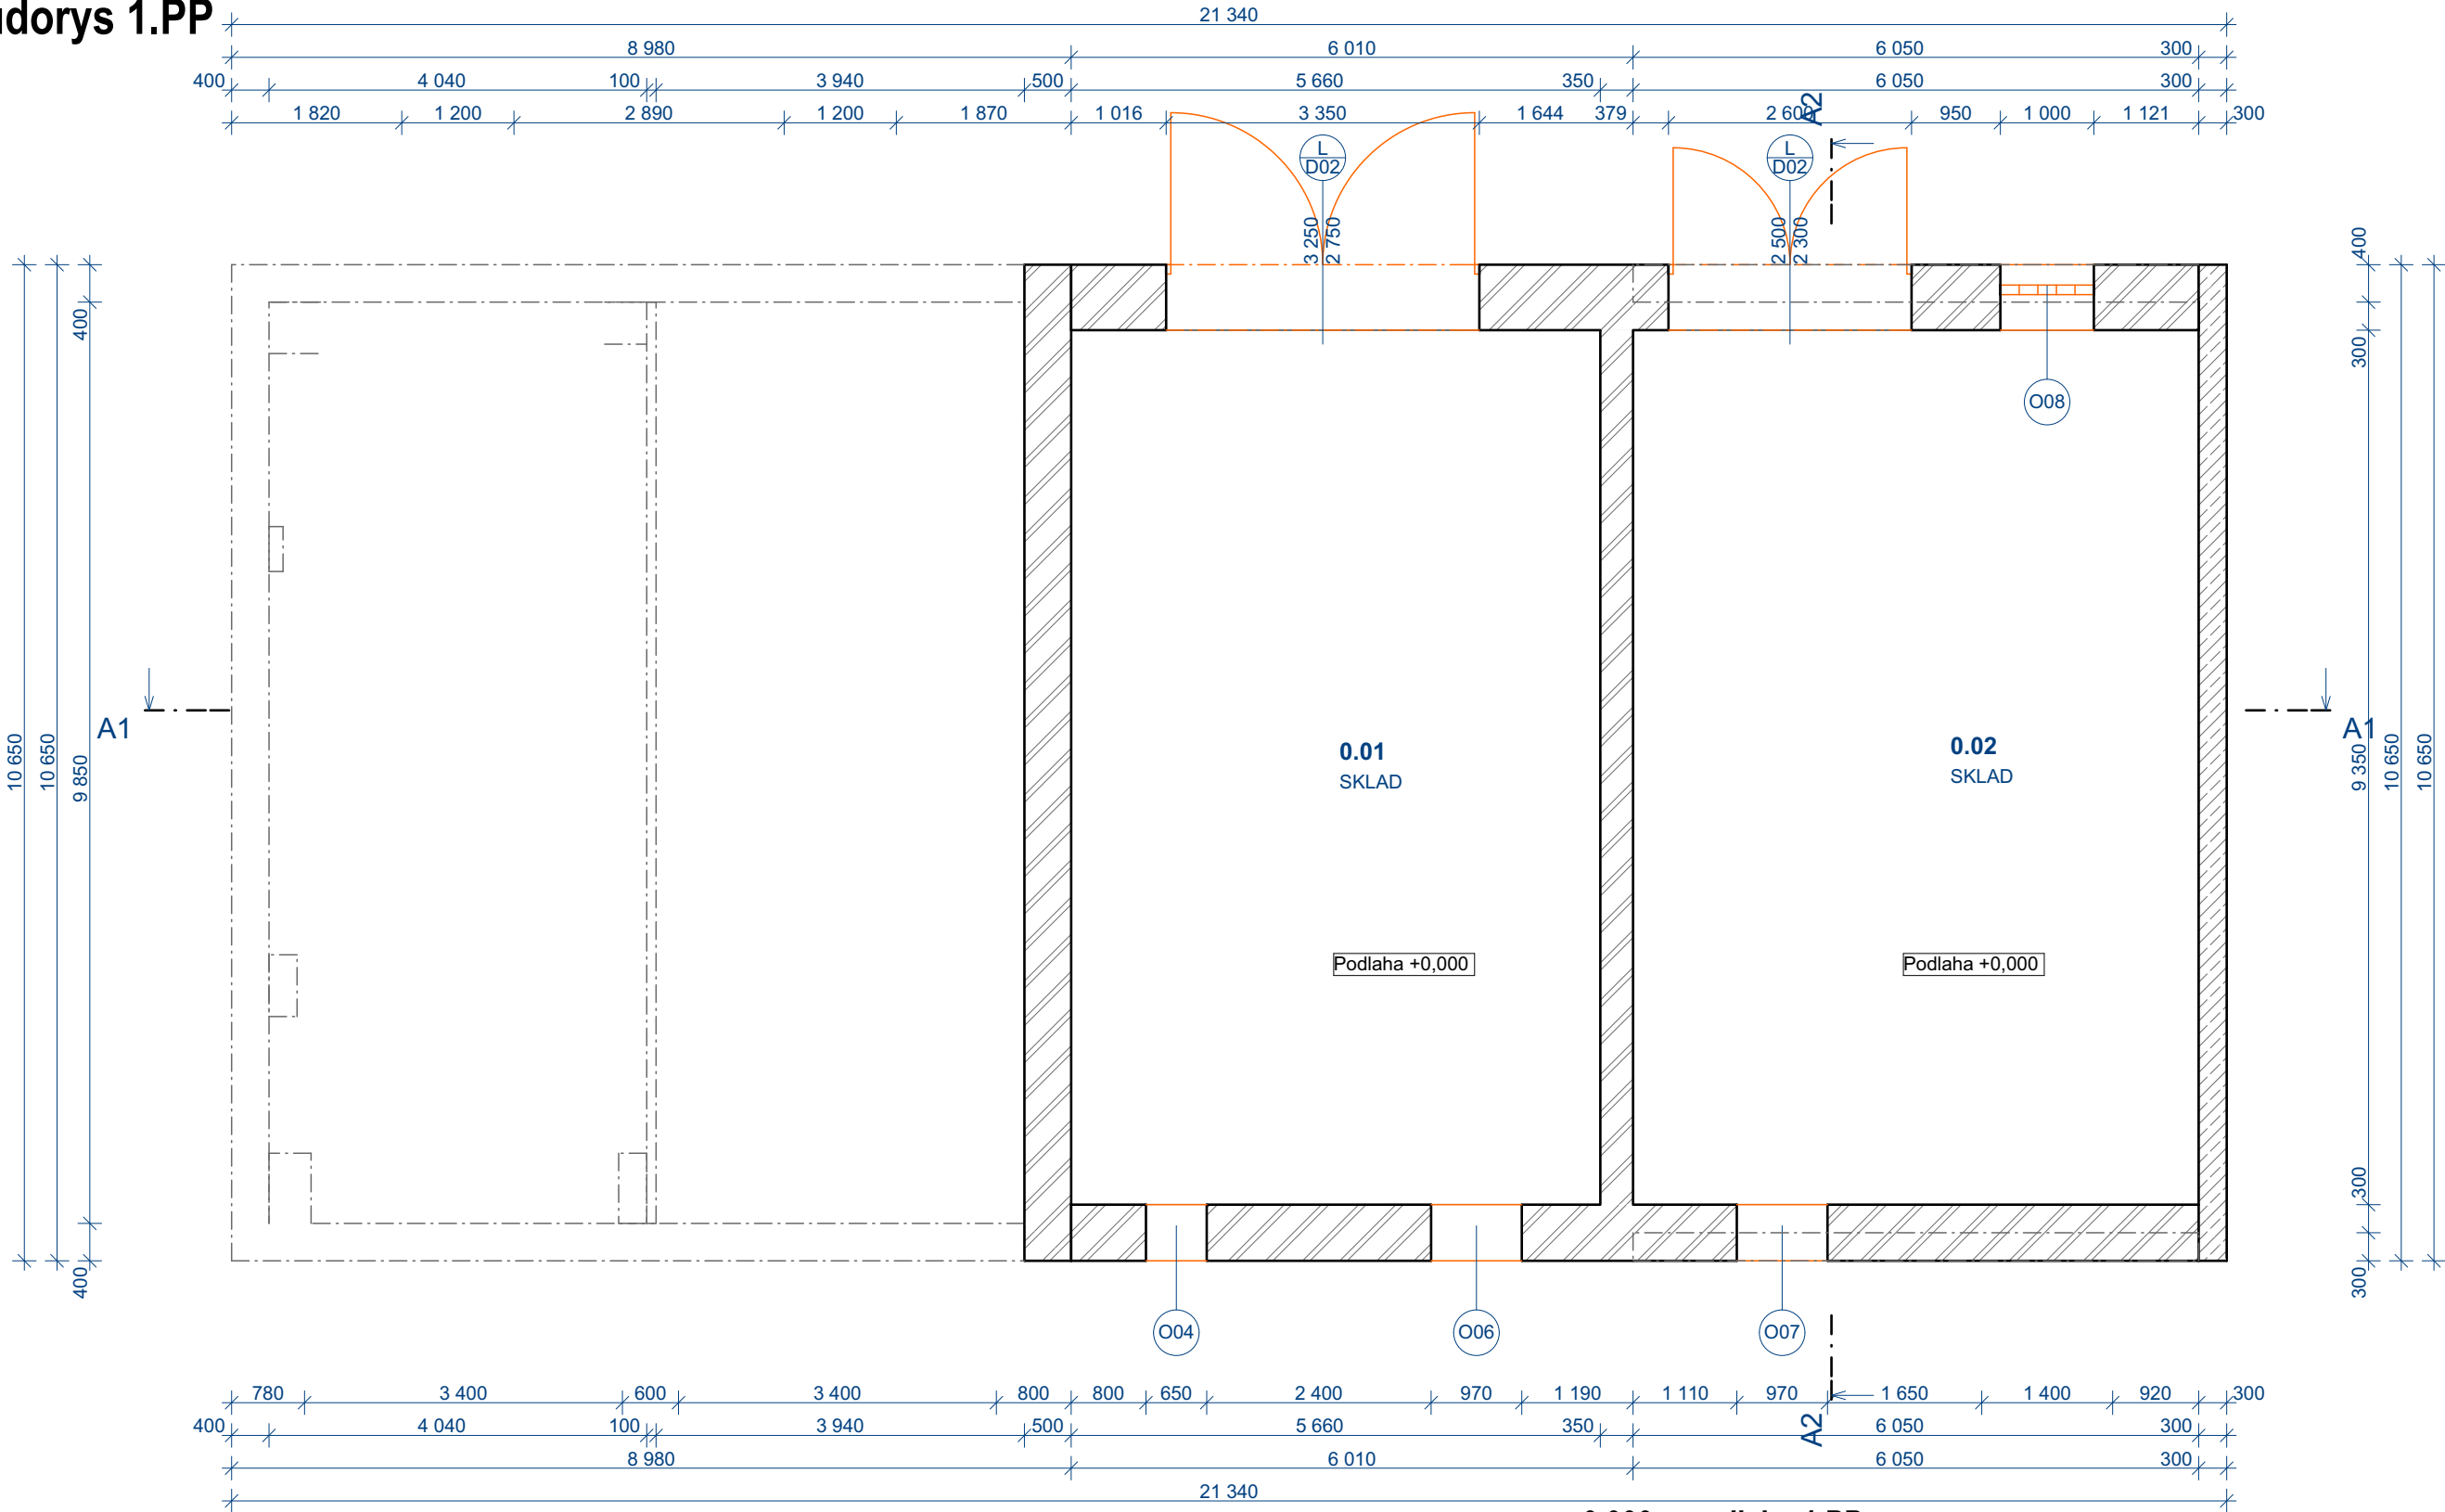

Tabulka místností 1.NP			
Č.	Název místnosti	Plocha (m2)	Nášlapná vrstva
0.01	SKLAD	54,93	HLINĚNÁ PODLAHA
0.02	SKLAD	58,13	CIHELNÁ PODLAHA
		113,06 m²	

POPIS STÁVAJÍCÍCH KONSTRUKCÍ

OBVODOVÉ ZDIVO: CIHLA PLNÁ PÁLENÁ TL 450mm NA MALTU MVC, KOMBINOVANÉ ČÁSTEČNĚ S KAMENEM
VNITŘNÍ NOSNÉ ZDIVO: CIHLA PLNÁ PÁLENÁ TL 250mm, NA MVC, ČÁSTEČNĚ BEZ OMÍTEK
STROPNÍ KONSTRUKCE: DŘEVĚNÝ TRÁMOVÝ STROP
STŘEŠNÍ KONSTRUKCE: SEDLOVÁ STŘECHA, VAZNICOVÁ SOUSTAVA, STŘEŠNÍ KRYTINA KERAMICKÁ TAŠKA
ZÁKLADY: OBJEKT JE ZALOŽEN Ě NA ZÁKLADOVÉ DESCE A ZÁKLADOVÝCH PASECH

LEGENDA KONSTRUKCÍ

 Zdivo z plných pálených cihel, částečně omítnuty zdivo určené k demolicí
 Zdivo nosné z plných pálených cihel, zdivo nebude demolováno zůstane jakožto část sousedních objektů.

+0,000 = podlaha 1.PP

Zodpovědný projektant	Bc.Tomáš Nosek	Bc. Tomáš Nosek Projektová činnost ve výstavbě email: nosek.tomas@centrum.cz	
Vypracoval	Bc.Tomáš Nosek		
Investor : OBEC STRAČOV STRAČOV 2 503 14 STRAČOV			
Akce : Demolice části objektu č.p.2 Stračov st.p.č.79/2, k.ú. Stračov		Stupeň PD :	DEMOLICE
		Datum :	05/ 2024
		Měřítko :	
		Formát :	2xA4
Název : Půdorys 1.PP		Číslo výkresu : D.1.1.1	