


Půdorys 1.NP

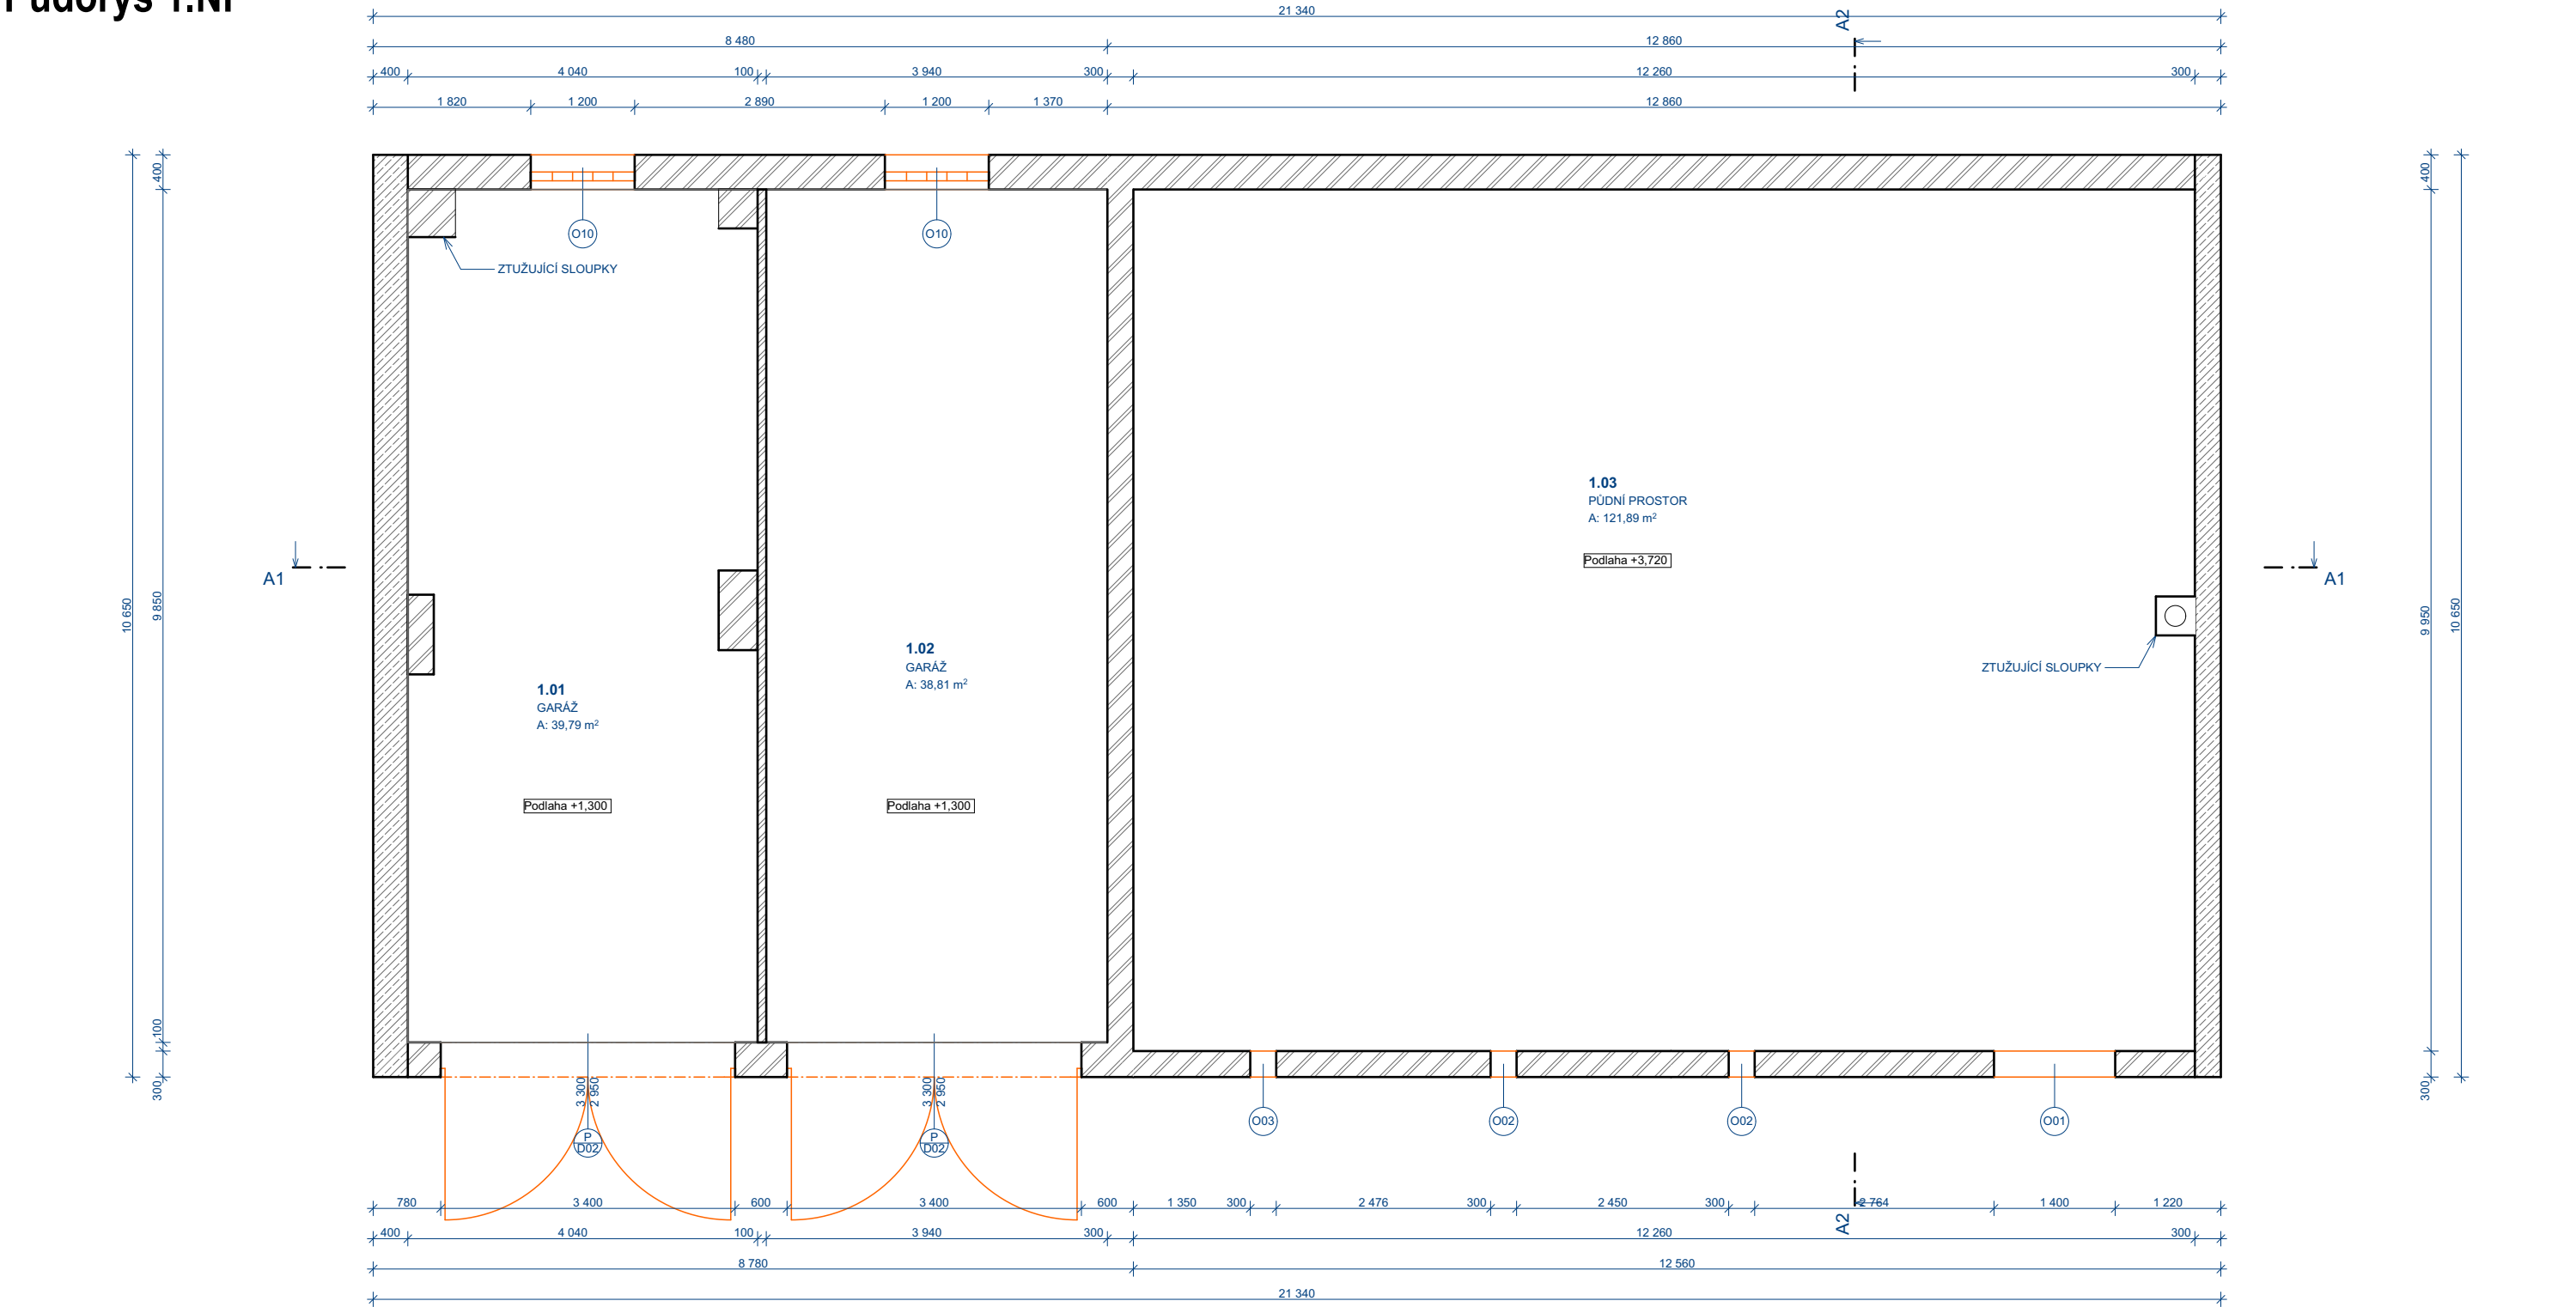

Tabulka místností 2.NP			
Č.	Název místnosti	Plocha (m2)	Nášlapná vrstva
1.01	GARÁŽ	40,81	BETONOVÁ PODLAHA
1.02	GARÁŽ	39,83	BETONOVÁ PODLAHA
1.03	PŮDNÍ PROSTOR	121,89	BETONOVÁ PODLAHA
		202,53 m²	

POPIS STÁVAJÍCÍCH KONSTRUKCÍ

OBVODOVÉ ZDIVO: CIHLA PLNÁ PÁLENÁ TL 450mm NA MALTU MVC, KOMBINOVANÉ ČÁSTEČNĚ S KAMENEM

VNITŘNÍ NOSNÉ ZDIVO: CIHLA PLNÁ PÁLENÁ TL 250mm, NA MVC, ČÁSTEČNĚ BEZ OMÍTEK

STROPNÍ KONSTRUKCE: DŘEVĚNÝ TRÁMOVÝ STROP

STŘEŠNÍ KONSTRUKCE: SEDLOVÁ STŘECHA, VAZNICOVÁ SOUSTAVA, STŘEŠNÍ KRYTINA KERAMICKÁ TAŠKA

ZÁKLADY: OBJEKT JE ZALOŽEN Ě NA ZÁKLADOVÉ DESCE A ZÁKLADOVÝCH PASECH

LEGENDA KONSTRUKCÍ

Zdivo z plných pálených cihel, částečně omítnuty zdivo určené k demolicí

Zdivo nosné z plných pálených cihel, zdivo nebude demolováno zůstane jakožto část sousedních objektů.

+0,000 = podlaha 1.PP

Zodpovědný projektant	Bc.Tomáš Nosek	Bc. Tomáš Nosek Projektová činnost ve výstavbě email: nosek.tomas@centrum.cz	
Vypracoval	Bc.Tomáš Nosek		
Investor : OBEC STRAČOV STRAČOV 2 503 14 STRAČOV			
Akce : Demolice části objektu č.p.2 Stračov st.p.č.79/2, k.ú. Stračov			
Název : Půdorys 1.NP		Stupeň PD : Datum : Měřítko : Formát :	DEMOLICE 05/ 2024 2xA4
		Číslo výkresu :	D.1.1.2