



Jižní a severní pohled

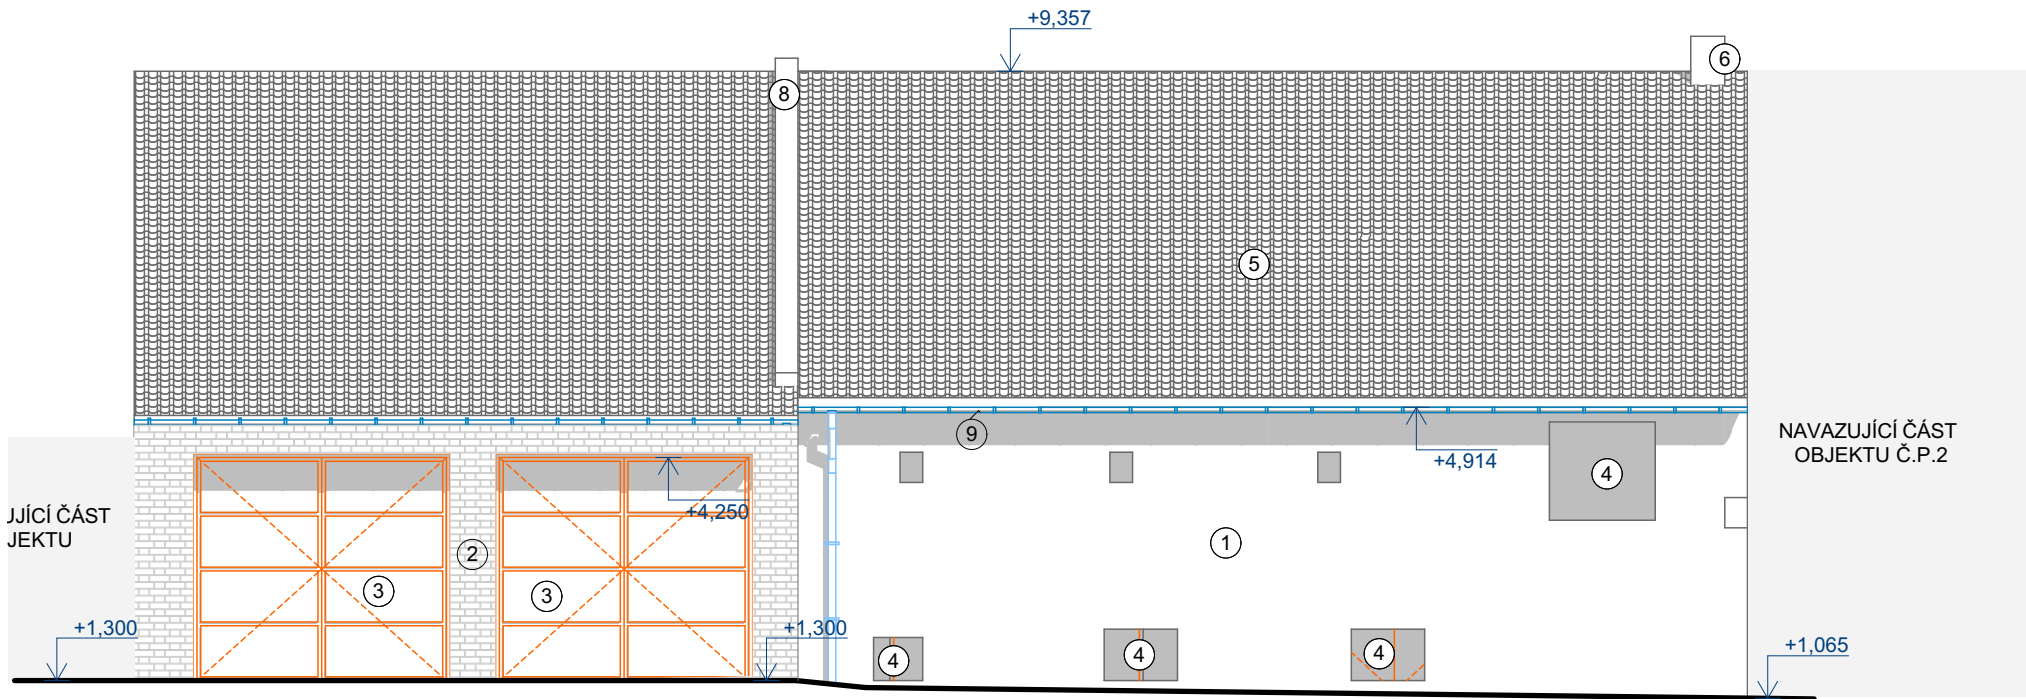

LEGENDA

- ① PŮVODNÍ VNĚJŠÍ OMÍTKA- CEMENTOVÁ, BARVA ŠEDÁ
- ② ZDIVO Z CIHEL PLNÝCH PÁLENÝCH - LÍCOVÉ
- ③ GARÁŽOVÁ VRATA PLECHOVÁ
- ④ OKENNÍ OTVORY BEZ VÝPLNĚ
- ⑤ STŘEŠNÍ KRYTINA PÁLENÁ TAŠKA KERAMICKÁ
- ⑥ KOMÍN 450/450 ZDĚNÝ
- ⑦ PROSKLENÍ- LUXFERY
- ⑧ PROTIPOŽÁRNÍ PŘEDĚL - OPLECHOVANÝ

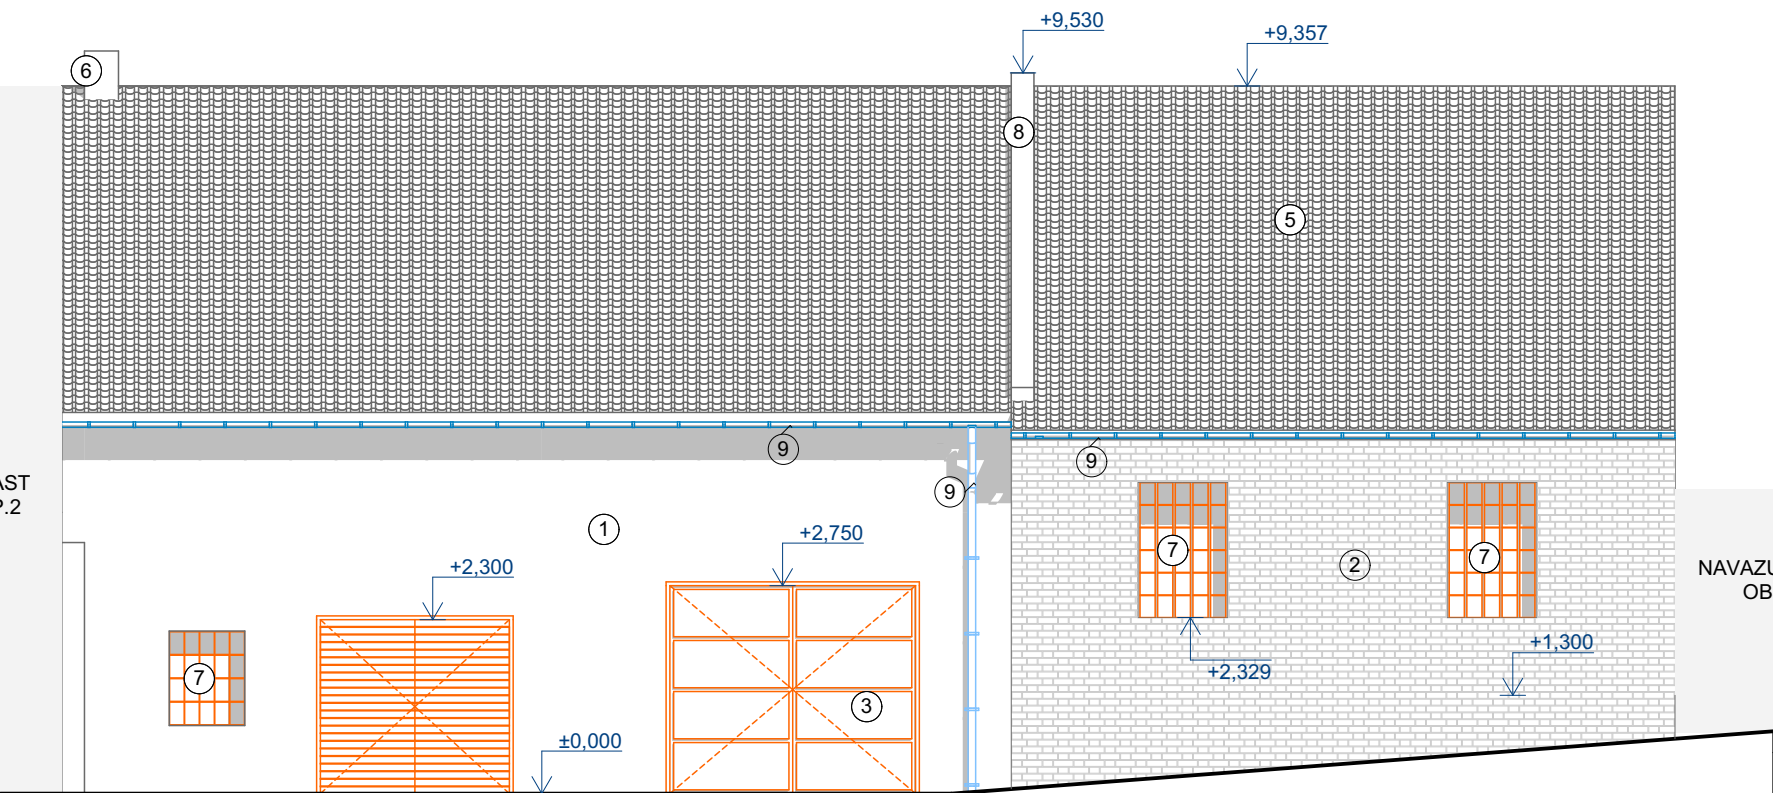

+0,000 = podlaha 1.PP

Zodpovědný projektant	Bc.Tomáš Nosek	Bc. Tomáš Nosek Projektová činnost ve výstavbě email: nosek.tomas@centrum.cz	
Vypracoval	Bc.Tomáš Nosek		
Investor : OBEC STRAČOV STRAČOV 2 503 14 STRAČOV			
Akce : Demolice části objektu č.p.2 Stračov st.p.č.79/2, k.ú. Stračov		Stupeň PD :	DEMOLICE
		Datum :	05/ 2024
		Měřítko :	
		Formát :	2xA4
Název : Jižní a severní pohled		Číslo výkresu : D.1.1.3	