



POHLED JIŽNÍ

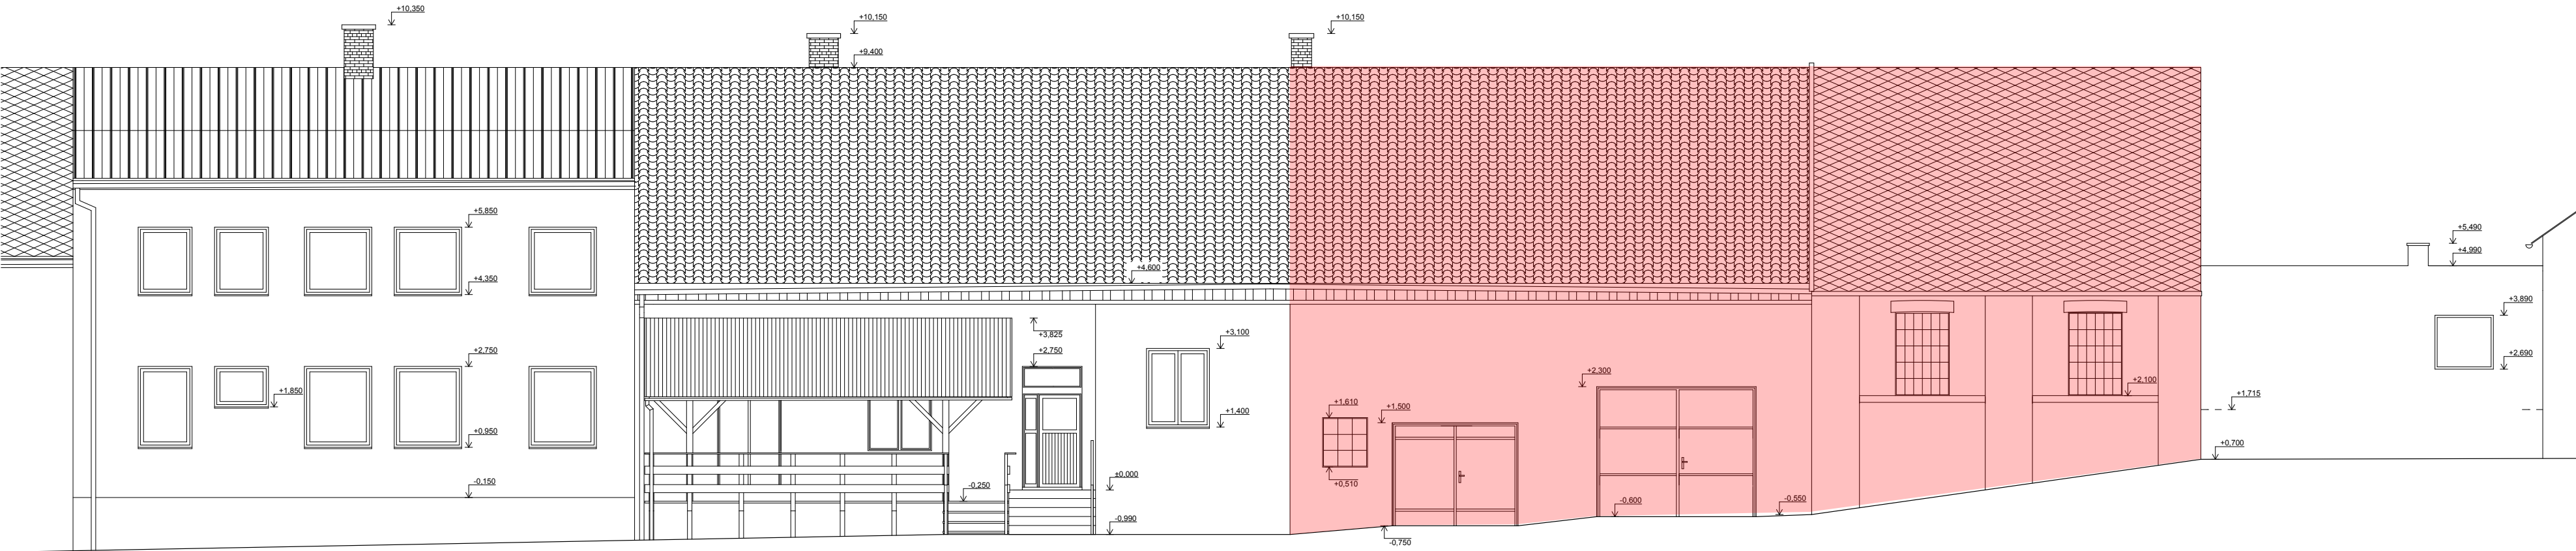

POHLED SEVERNÍ

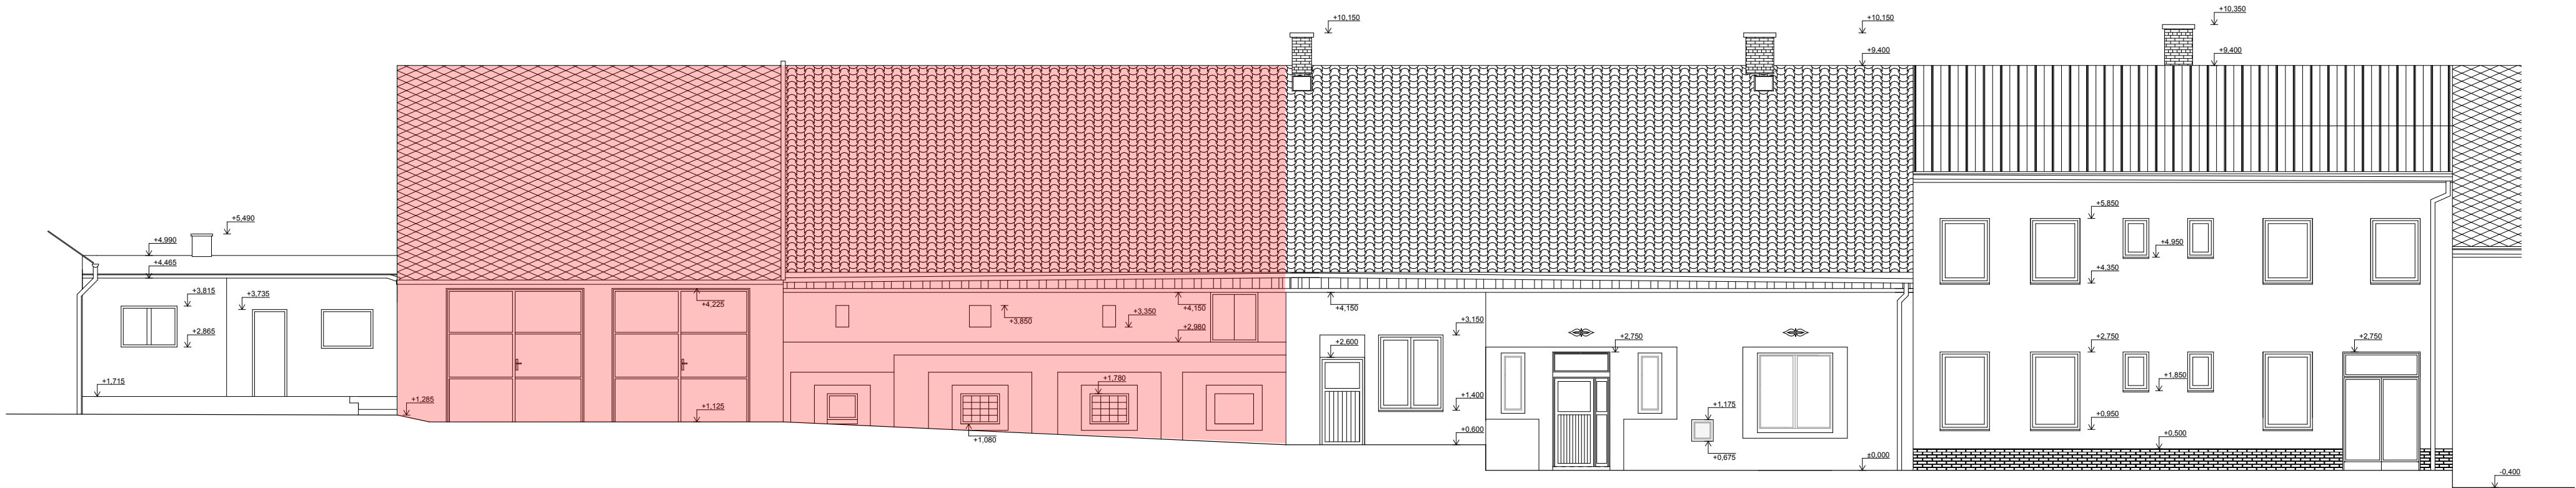

DEMOLOVANÁ ČÁST OBJEKTU Č.P.2

|                                                        |                |                                                                                                  |          |
|--------------------------------------------------------|----------------|--------------------------------------------------------------------------------------------------|----------|
| Zodpovědný projektant                                  | Bc.Tomáš Nosek | <b>Bc. Tomáš Nosek</b><br><i>Projektová činnost ve výstavbě</i><br>email: nosek.tomas@centrum.cz |          |
| Vypracoval                                             | Bc.Tomáš Nosek |                                                                                                  |          |
| Investor : OBEC STRAČOV<br>STRAČOV 2<br>503 14 STRAČOV |                |                                                                                                  |          |
| Akce :<br><b>Demolice části objektu č.p.2 Stračov</b>  |                | Stupeň PD :                                                                                      | DEMOLICE |
| <b>st.p.č.79/2, k.ú. Stračov</b>                       |                | Datum :                                                                                          | 05/ 2024 |
|                                                        |                | Měřítko :                                                                                        |          |
| Název :<br><b>Pohledy s rozšířením</b>                 |                | Formát :                                                                                         | 2x A4    |
|                                                        |                | Číslo výkresu :                                                                                  | D.1.1.4  |