


Výkres vytvořil program pp_kan
KATASTRY
PARCELNÍ ČÍSLA
DRUH POVRCHU
VZDÁLENOSTI ŠACHET
OZNAČENÍ ŠACHET

(c)AutoPEN Liberec, tel:481120160, autopen@volny.cz

Stračov		
501/1	stavební č..79/2	
komunikace	zastavěná plocha a nádvoří	
14.45	2.16	2.45

ČS1 SBDF8/sv

SMĚROVÉ POMĚRY

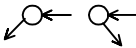

MĚŘÍTKA 1:250/100

Podélný profil KP
Stračov ppč. 79/2

KÓTA UPRAVENÉHO TERÉNU

KÓTA HRUBÝCH TERÉNNÍCH ÚPRAV

HLOUBKA VÝKOPU

KÓTA VÝKOPU


HLOUBKA DNA POTRUBÍ

KÓTA DNA POTRUBÍ

KÓTA PŮVODNÍHO TERÉNU

SROVNÁVACÍ ROVINA

STANIČENÍ [km/m]
PROFIL[mm]–MATERIÁL–DÉLKA[m]
SKLON[promile]–DÉLKA[m]
ULOŽENÍ
KAPACITNÍ PRŮTOK[l/s]–RYCHLOST[m/s]
SKUTEČNÝ PRŮTOK[l/s]–RYCHLOST[m/s]

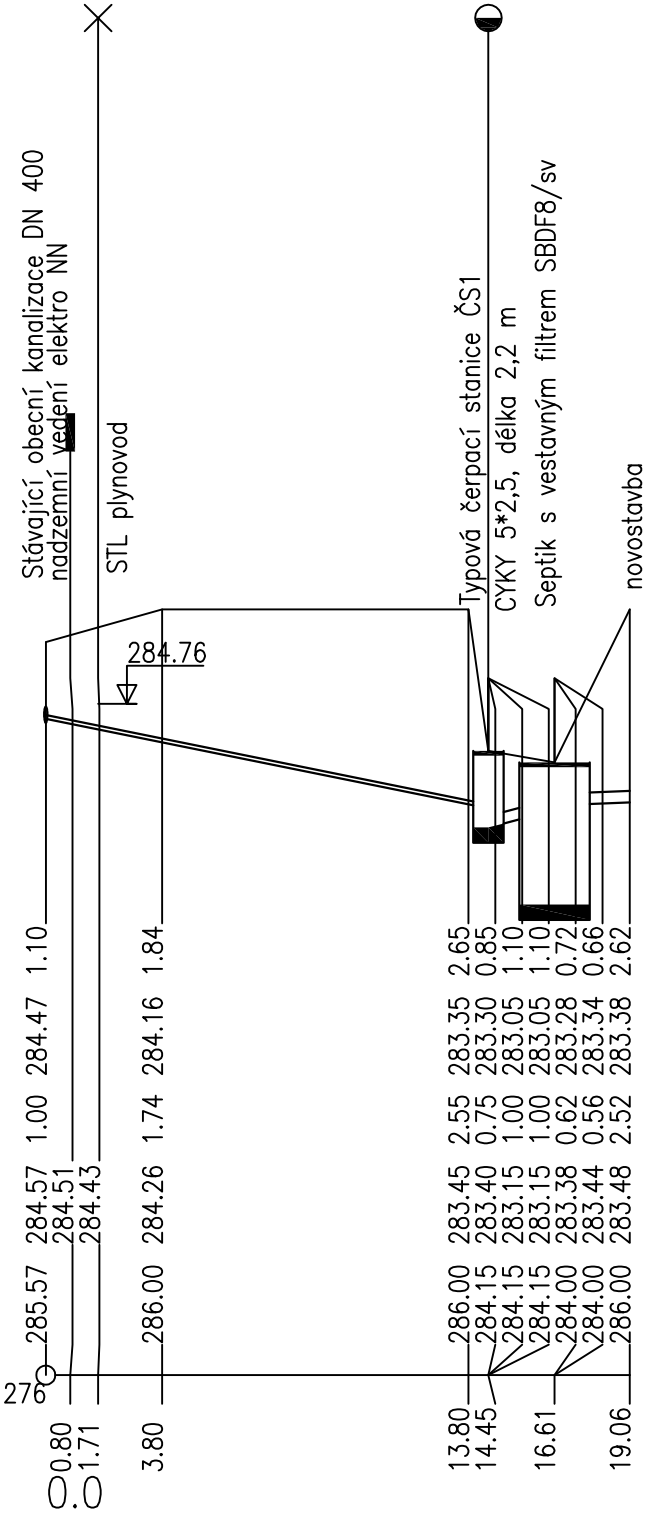

Výtlač

PE D 50*4,6, délka 13,95 m	PVC	DN 125, délka 1,81 m
81.0–14.45	106.5–2.16	15.0–2.45
písek		
3.7–1.89	78.2–4.43	28.0–1.58