


Vzorový příčný řez ULOŽENÍ KANALIZAČNÍHO POTRUBÍ

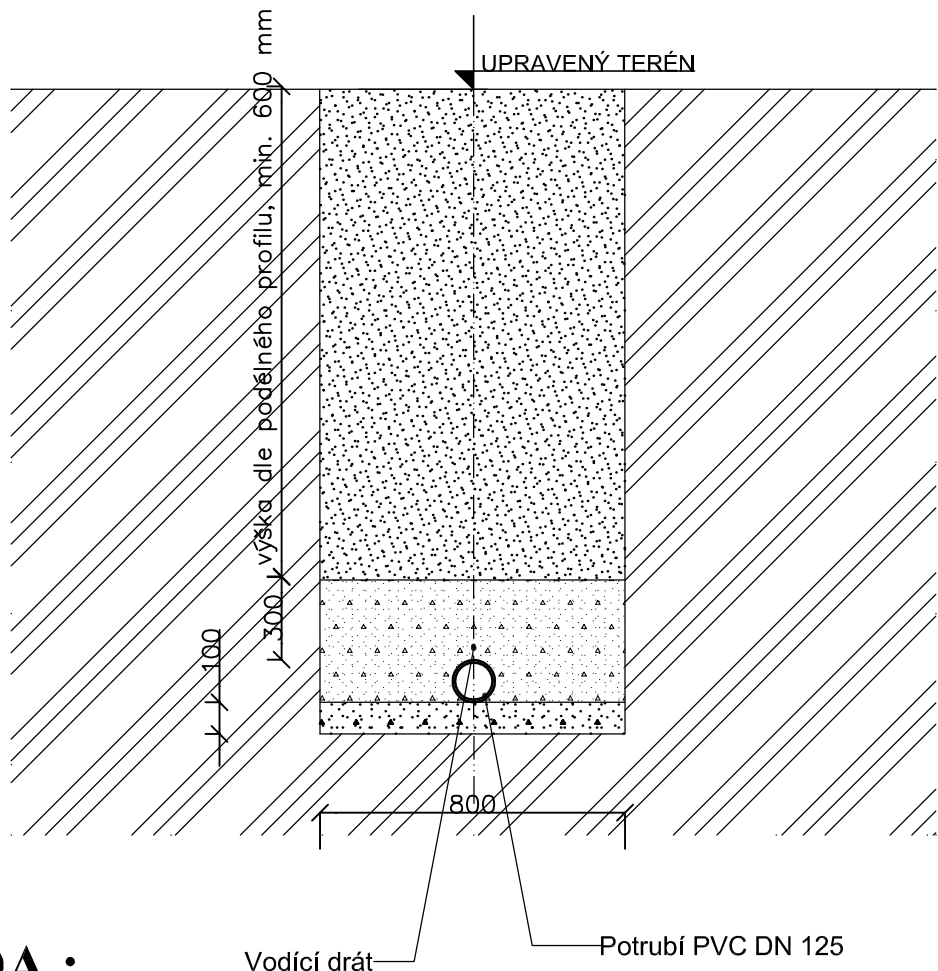

LEGENDA :




ROSTLÝ TERÉN



OBSYP KANALIZAČNÍHO POTRUBÍ
PO JEHO POLOŽENÍ DO PÍSKU
+ VODÍCÍ DRÁT



PODSYP POTRUBÍ PVC DN 125

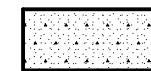

Zásyp potrubí zeminou se zhutněním, postupné
doplňování po sedání

Vypracoval ing. J. Marková	Zodp. projektant ing. J. Marková	Tech. kontrola ing. J. Marková		
Kreslil				
Investor Obec Stračov, č.p. 2, 503 14 Stračov			formát	A4
Akce Novostavba hasičské zbrojnice na ppč. 79/2 k.ú. Stračov			datum	říjen 2025
Septik s vestavným filtrem			účel	Povolení záměru
			č. zakázky	055/25
			č. kopie	
			archivní č.	
Obsah výkresu Typové uložení potrubí			Měřítko 1: 25	Č. výkresu D2.4.