


BIOLOGICKÝ SEPTIK S VESTAVNÝM FILTREM

SBDF 8/sv

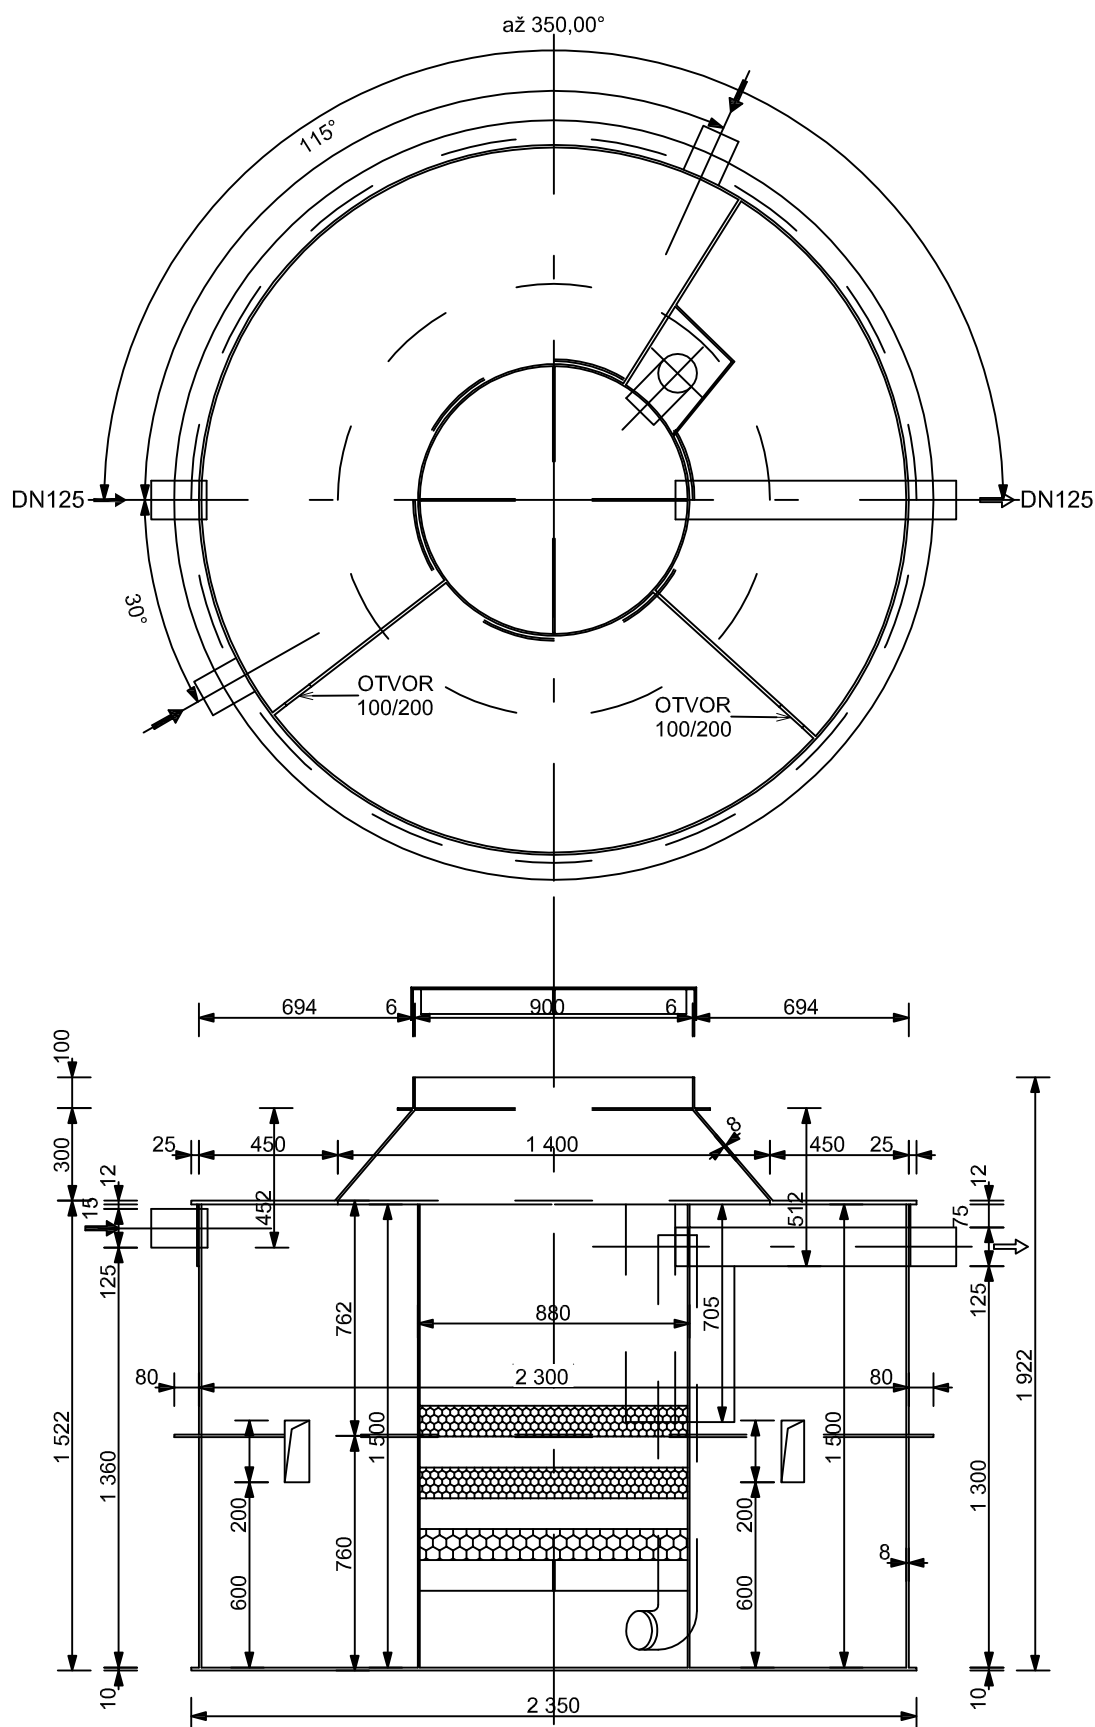

Vypracoval ing. J. Marková	Zodp. projektant ing. J. Marková	Tech. kontrola ing. J. Marková		
Kreslil				
Investor Obec Stračov, č.p. 2, 503 14 Stračov			formát	A4
Akce Novostavba hasičské zbrojnice na ppč. 79/2 k.ú. Stračov			datum	říjen 2025
Septik s vestavným filtrem			účel	Povolení záměru
			č. zakázky	055/25
			č. kopie	
			archivní č.	
Obsah výkresu Typový septik s filtrem			Měřítko 1: 25	č. výkresu D2.3.