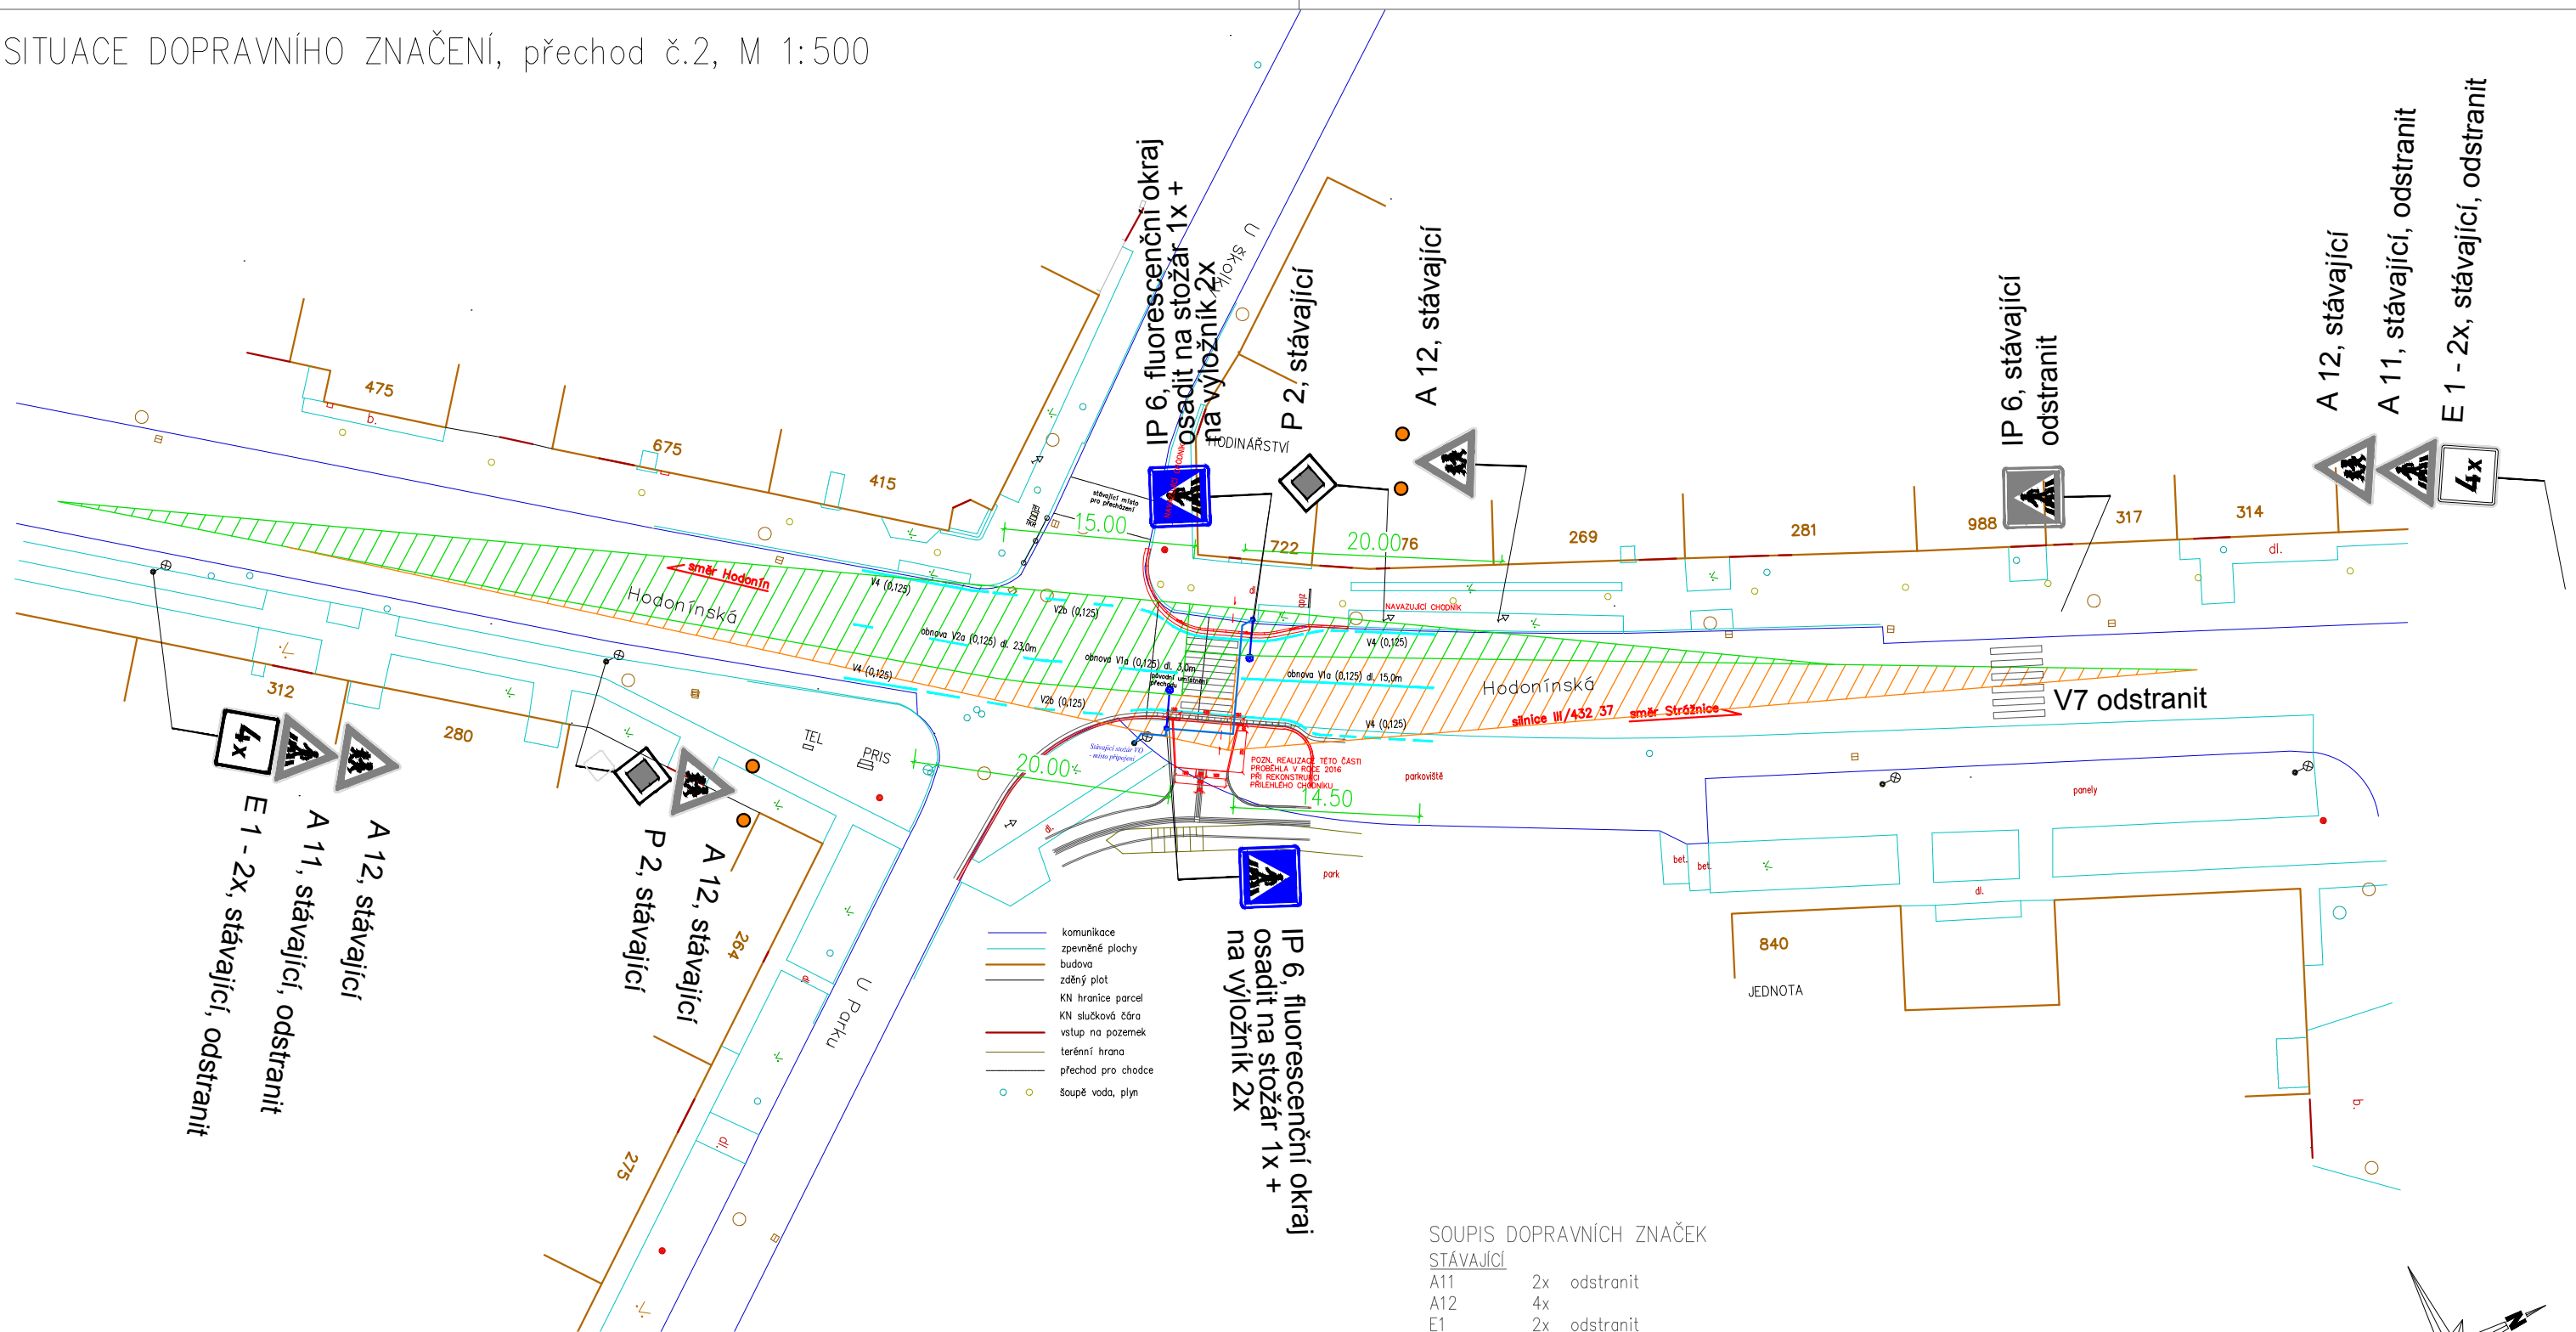


Délka volného rozhledového pole pro řidiče ve směru k vyznačenému přechodu pro 50km/h
Na čekací plochu přechodu na pravé straně komunikace ve směru jízdy $a=20m$.
Na čekací plochu přechodu na levé straně komunikace ve směru jízdy $b=15m$.

Pokud je přechod/místo pro přecházení doplněn vysazenou chodníkovou plochou a ta je předložena před okraj jízdního pásu o více než 0,30 m (nejvíce o 0,70 m), pak se hodnoty délky rozhledového pole mohou zkrátit na polovinu, ale na vyznačených přechodech na hodnotu $\geq 5,0 m$ a na místech pro přecházení na hodnotu $\geq 3,0 m$.

V rozhledovém poli vozidla na chodce u přechodu se nenachází žádná překážka.
Řešeno v souladu s platnou ČSN 73 6110.

SOUPOIS DOPRAVNÍCH ZNAČEK

STÁVAJÍCÍ

A11	2x	odstranit
A12	4x	
E1	2x	odstranit
P2	2x	
IP6	1x	odstranit

NOVÉ

IP6	2x
-----	----

VYPRACOVAL A KRESLIL :		ZODP. PROJEKTANT :			
Ing. Štefančík Peter		Ing. Štefančík Peter			
STAVEBNÍ ÚŘAD :	Hodonín	MÍSTO STAVBY :	Rohatec		
INVESTOR :	Obec Rohatec, Květná 359/1, 69601 Rohatec				
AKCE :				STUPEŇ :	DPS
ROHATEC – Rekonstrukce přechodů ul. Hodonínská				DATUM :	6/2015
				FORMÁT :	2A4
				MĚŘITKO :	1:500
PŘÍLOHA : SITUACE DOPRAVNÍHO ZNAČENÍ, přechod č.2				PŘÍLOHA č. C.3.2	PARÉ č.