


SITUAČNÍ VÝKRES - ZÁJMOVÉ ÚZEMÍ

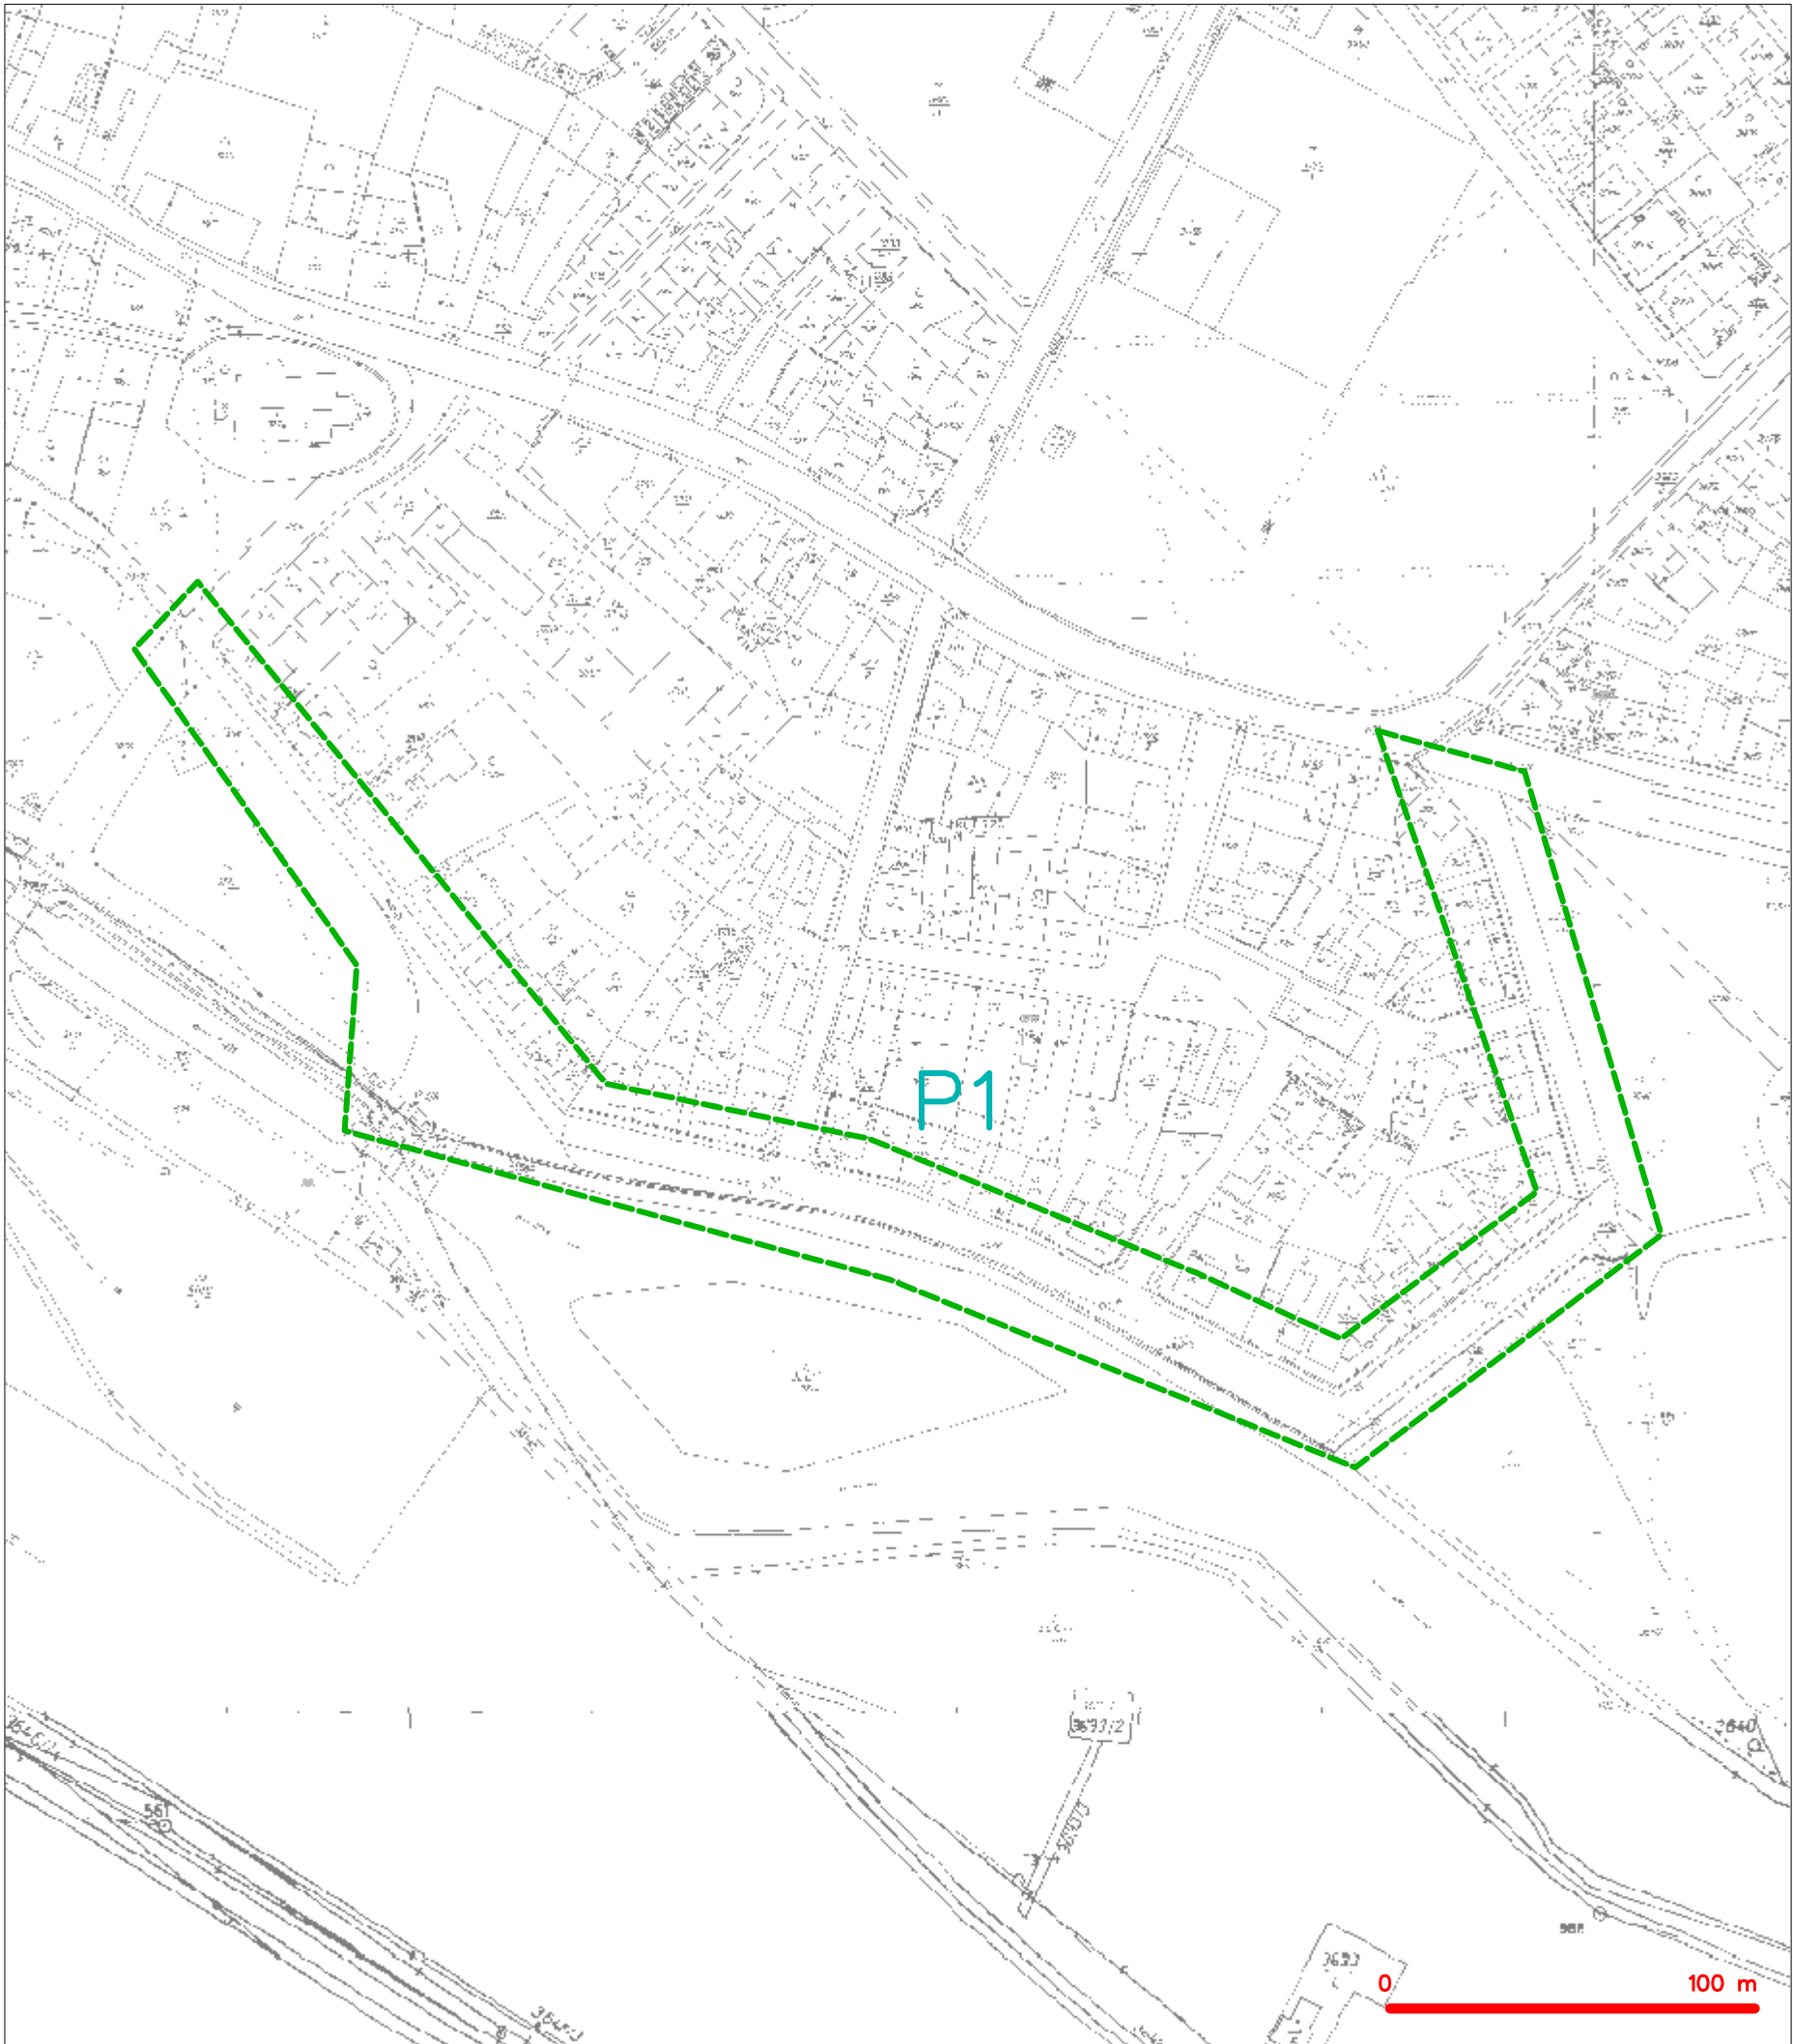


LEGENDA

----- hranice zájmového území k vyjádření


  
CETIN a.s.  
Českomoravská 2510/19, Libeň  
190 00 Praha 9  
DIČ: CZ04084063  
**102**

SITUAČNÍ VÝKRES - POLYGON 1

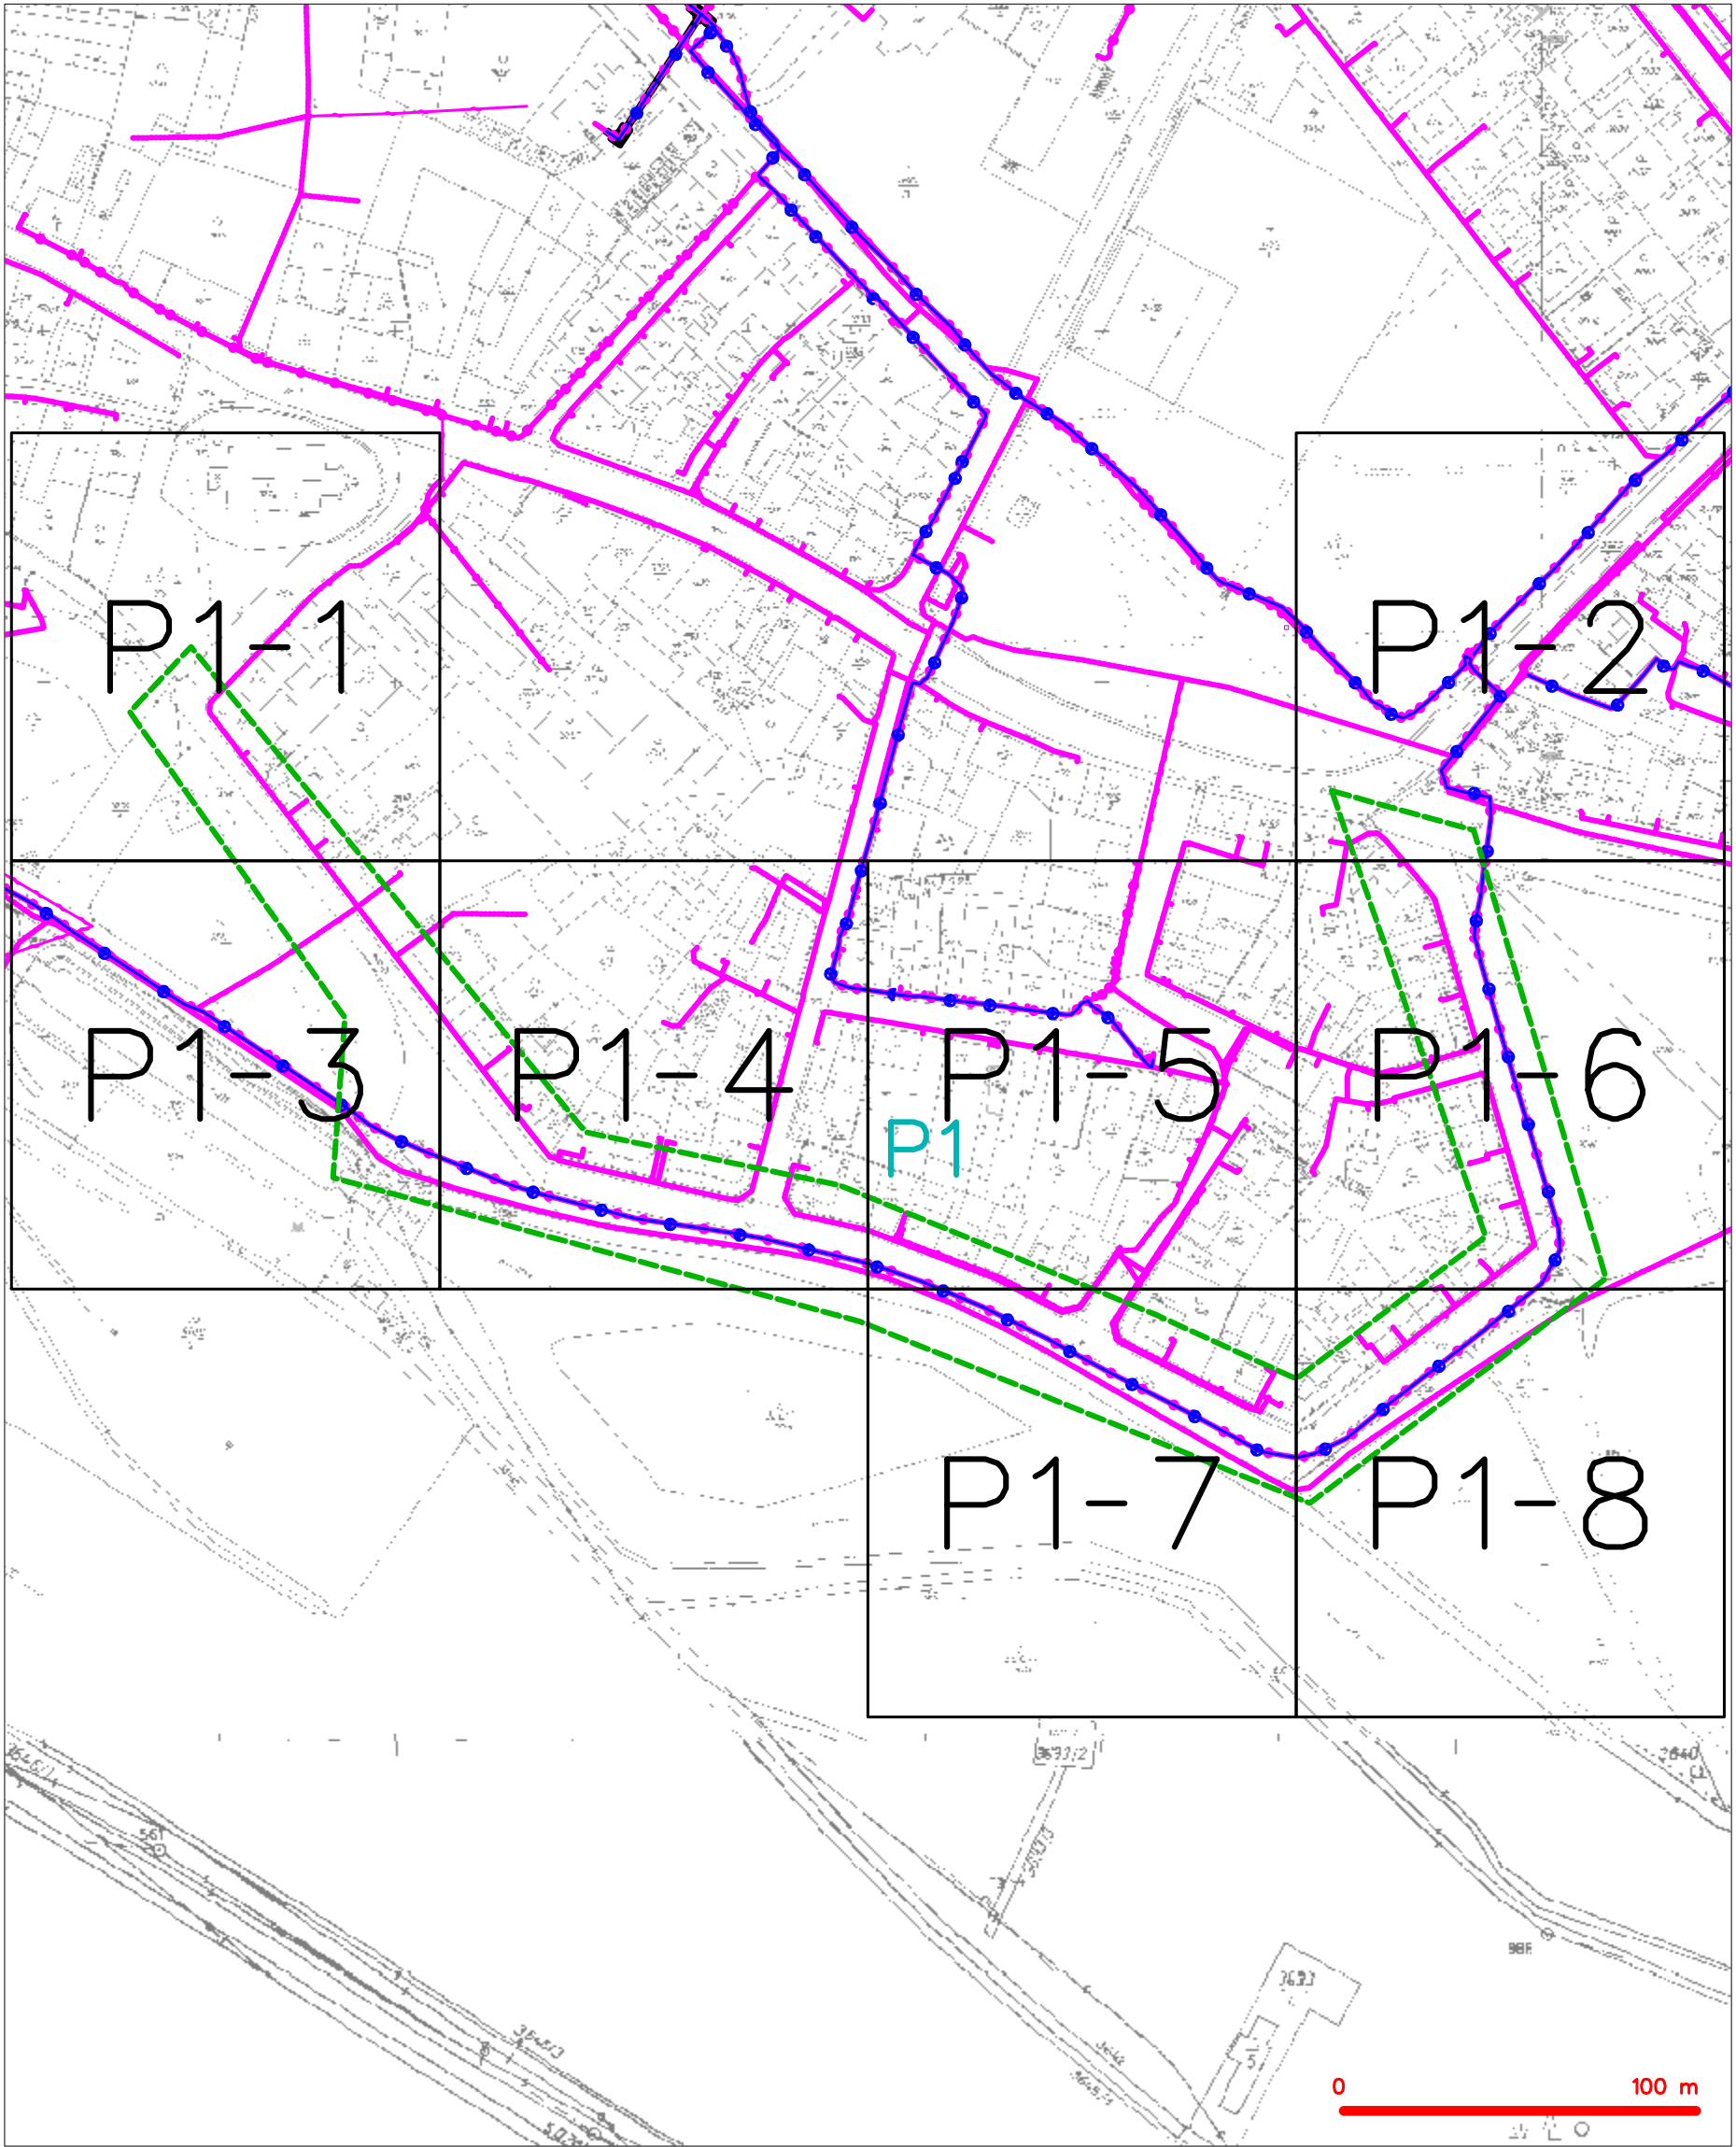


|           |                                               |           |                                                 |
|-----------|-----------------------------------------------|-----------|-------------------------------------------------|
| — — — — — | hranice zájmového území k vyjádření           | — — — — — | nezaměřený průběh optického kabelu, HDPE trubky |
| — — — — — | NV přípojka, území s NV přípojkou CETIN       | — — — — — | nebo souběh optického a metalického kabelu      |
| — — — — — | zaměřený průběh metalického kabelu            | — — — — — | radiové sítě, ochranné pásmo radiové sítě       |
| — — — — — | zaměřený průběh optického kabelu, HDPE trubky | — — — — — | nadzemní sítě                                   |
| — — — — — | nebo souběh optického a metalického kabelu    | — — — — — | neprovazované sítě                              |
| — — — — — | nezaměřený průběh metalického kabelu          | — — — — — | podzemní sítě cizí                              |
| — — — — — | nadzemní sítě cizí                            | — — — — — | sítě s NV                                       |

SITUAČNÍ VÝKRES - POLYGON 1, list kladu P1-1

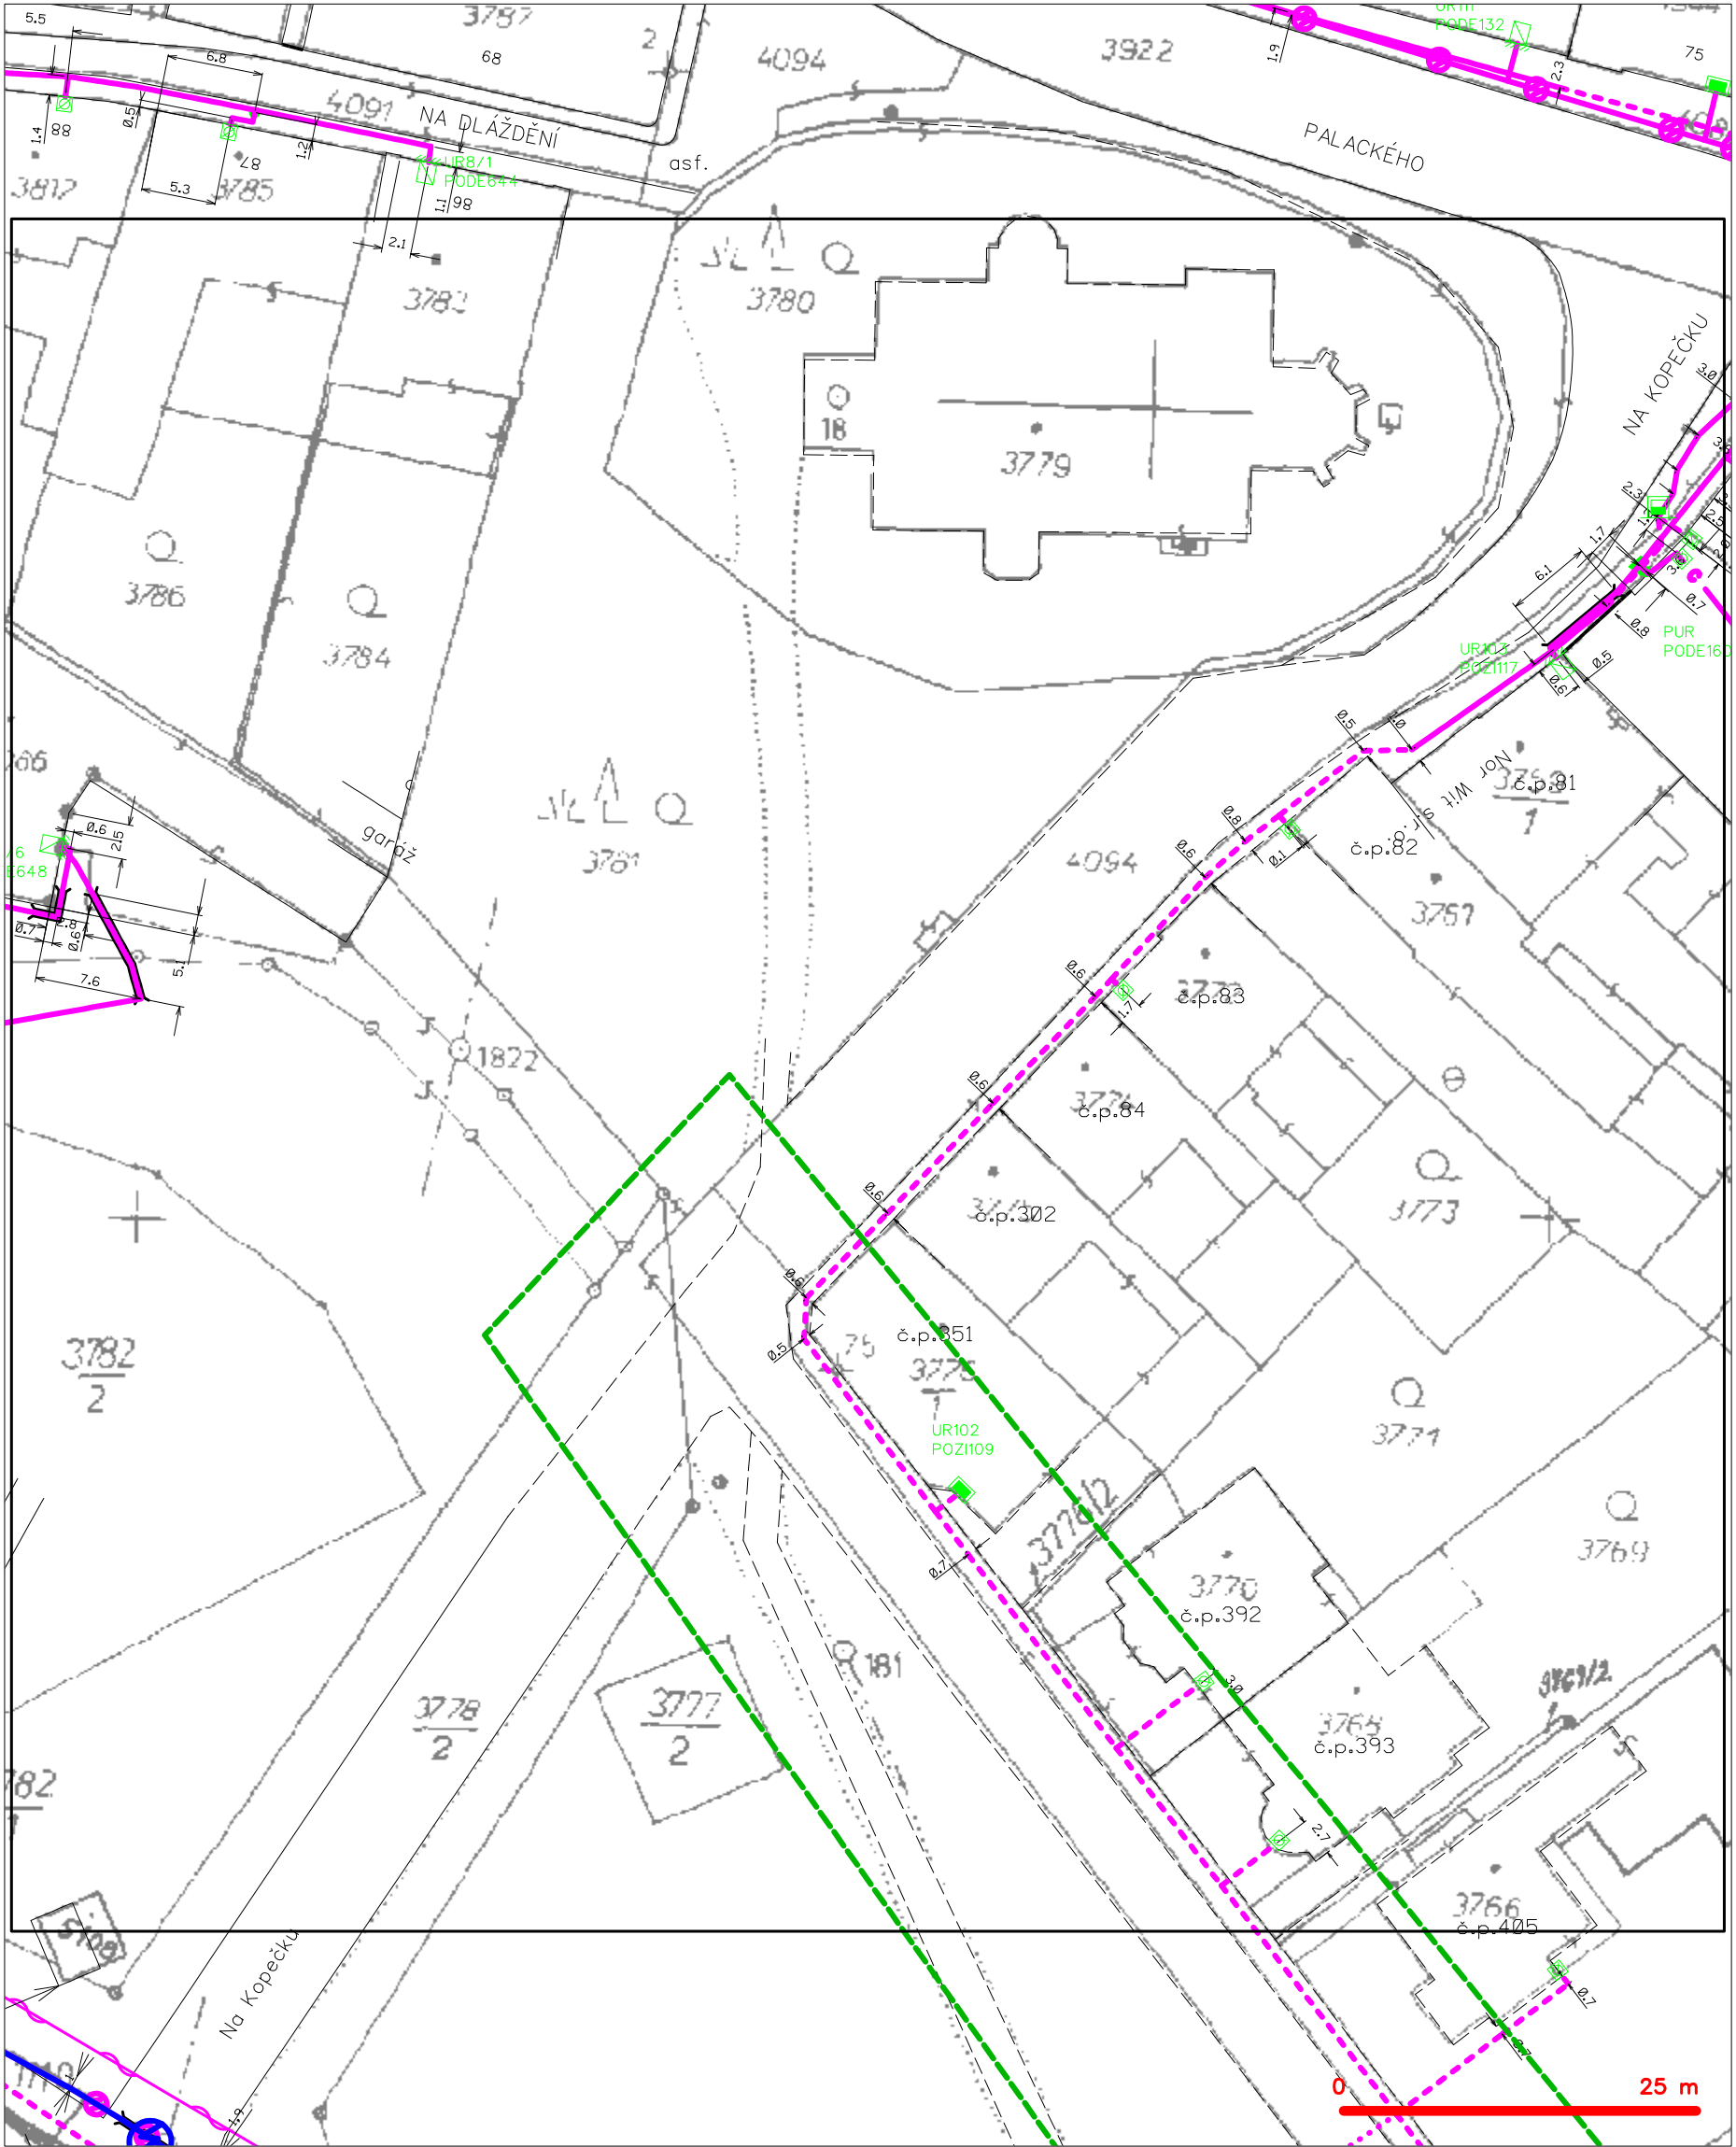

| LEGENDA |                                                                                               |
|---------|-----------------------------------------------------------------------------------------------|
|         | hranice zájmového území k vyjádření                                                           |
|         | NV přípojka, území s NV přípojkou CETIN                                                       |
|         | zaměřený průběh metalického kabelu                                                            |
|         | zaměřený průběh optického kabelu, HDPE trubky<br>nebo souběh optického a metalického kabelu   |
|         | nezaměřený průběh metalického kabelu                                                          |
|         | nezaměřený průběh optického kabelu                                                            |
|         | nadzemní síť cizí                                                                             |
|         | nadzemní síť                                                                                  |
|         | nezaměřený průběh optického kabelu, HDPE trubky<br>nebo souběh optického a metalického kabelu |
|         | radiové sítě, ochranné pásmo radiové sítě                                                     |
|         | nadzemní síť                                                                                  |
|         | neprovozované sítě                                                                            |
|         | podzemní síť cizí                                                                             |
|         | sítě s NV                                                                                     |
|         | kolektor, kabelovod                                                                           |


SITUAČNÍ VÝKRES - POLYGON 1, list kladu P1-2

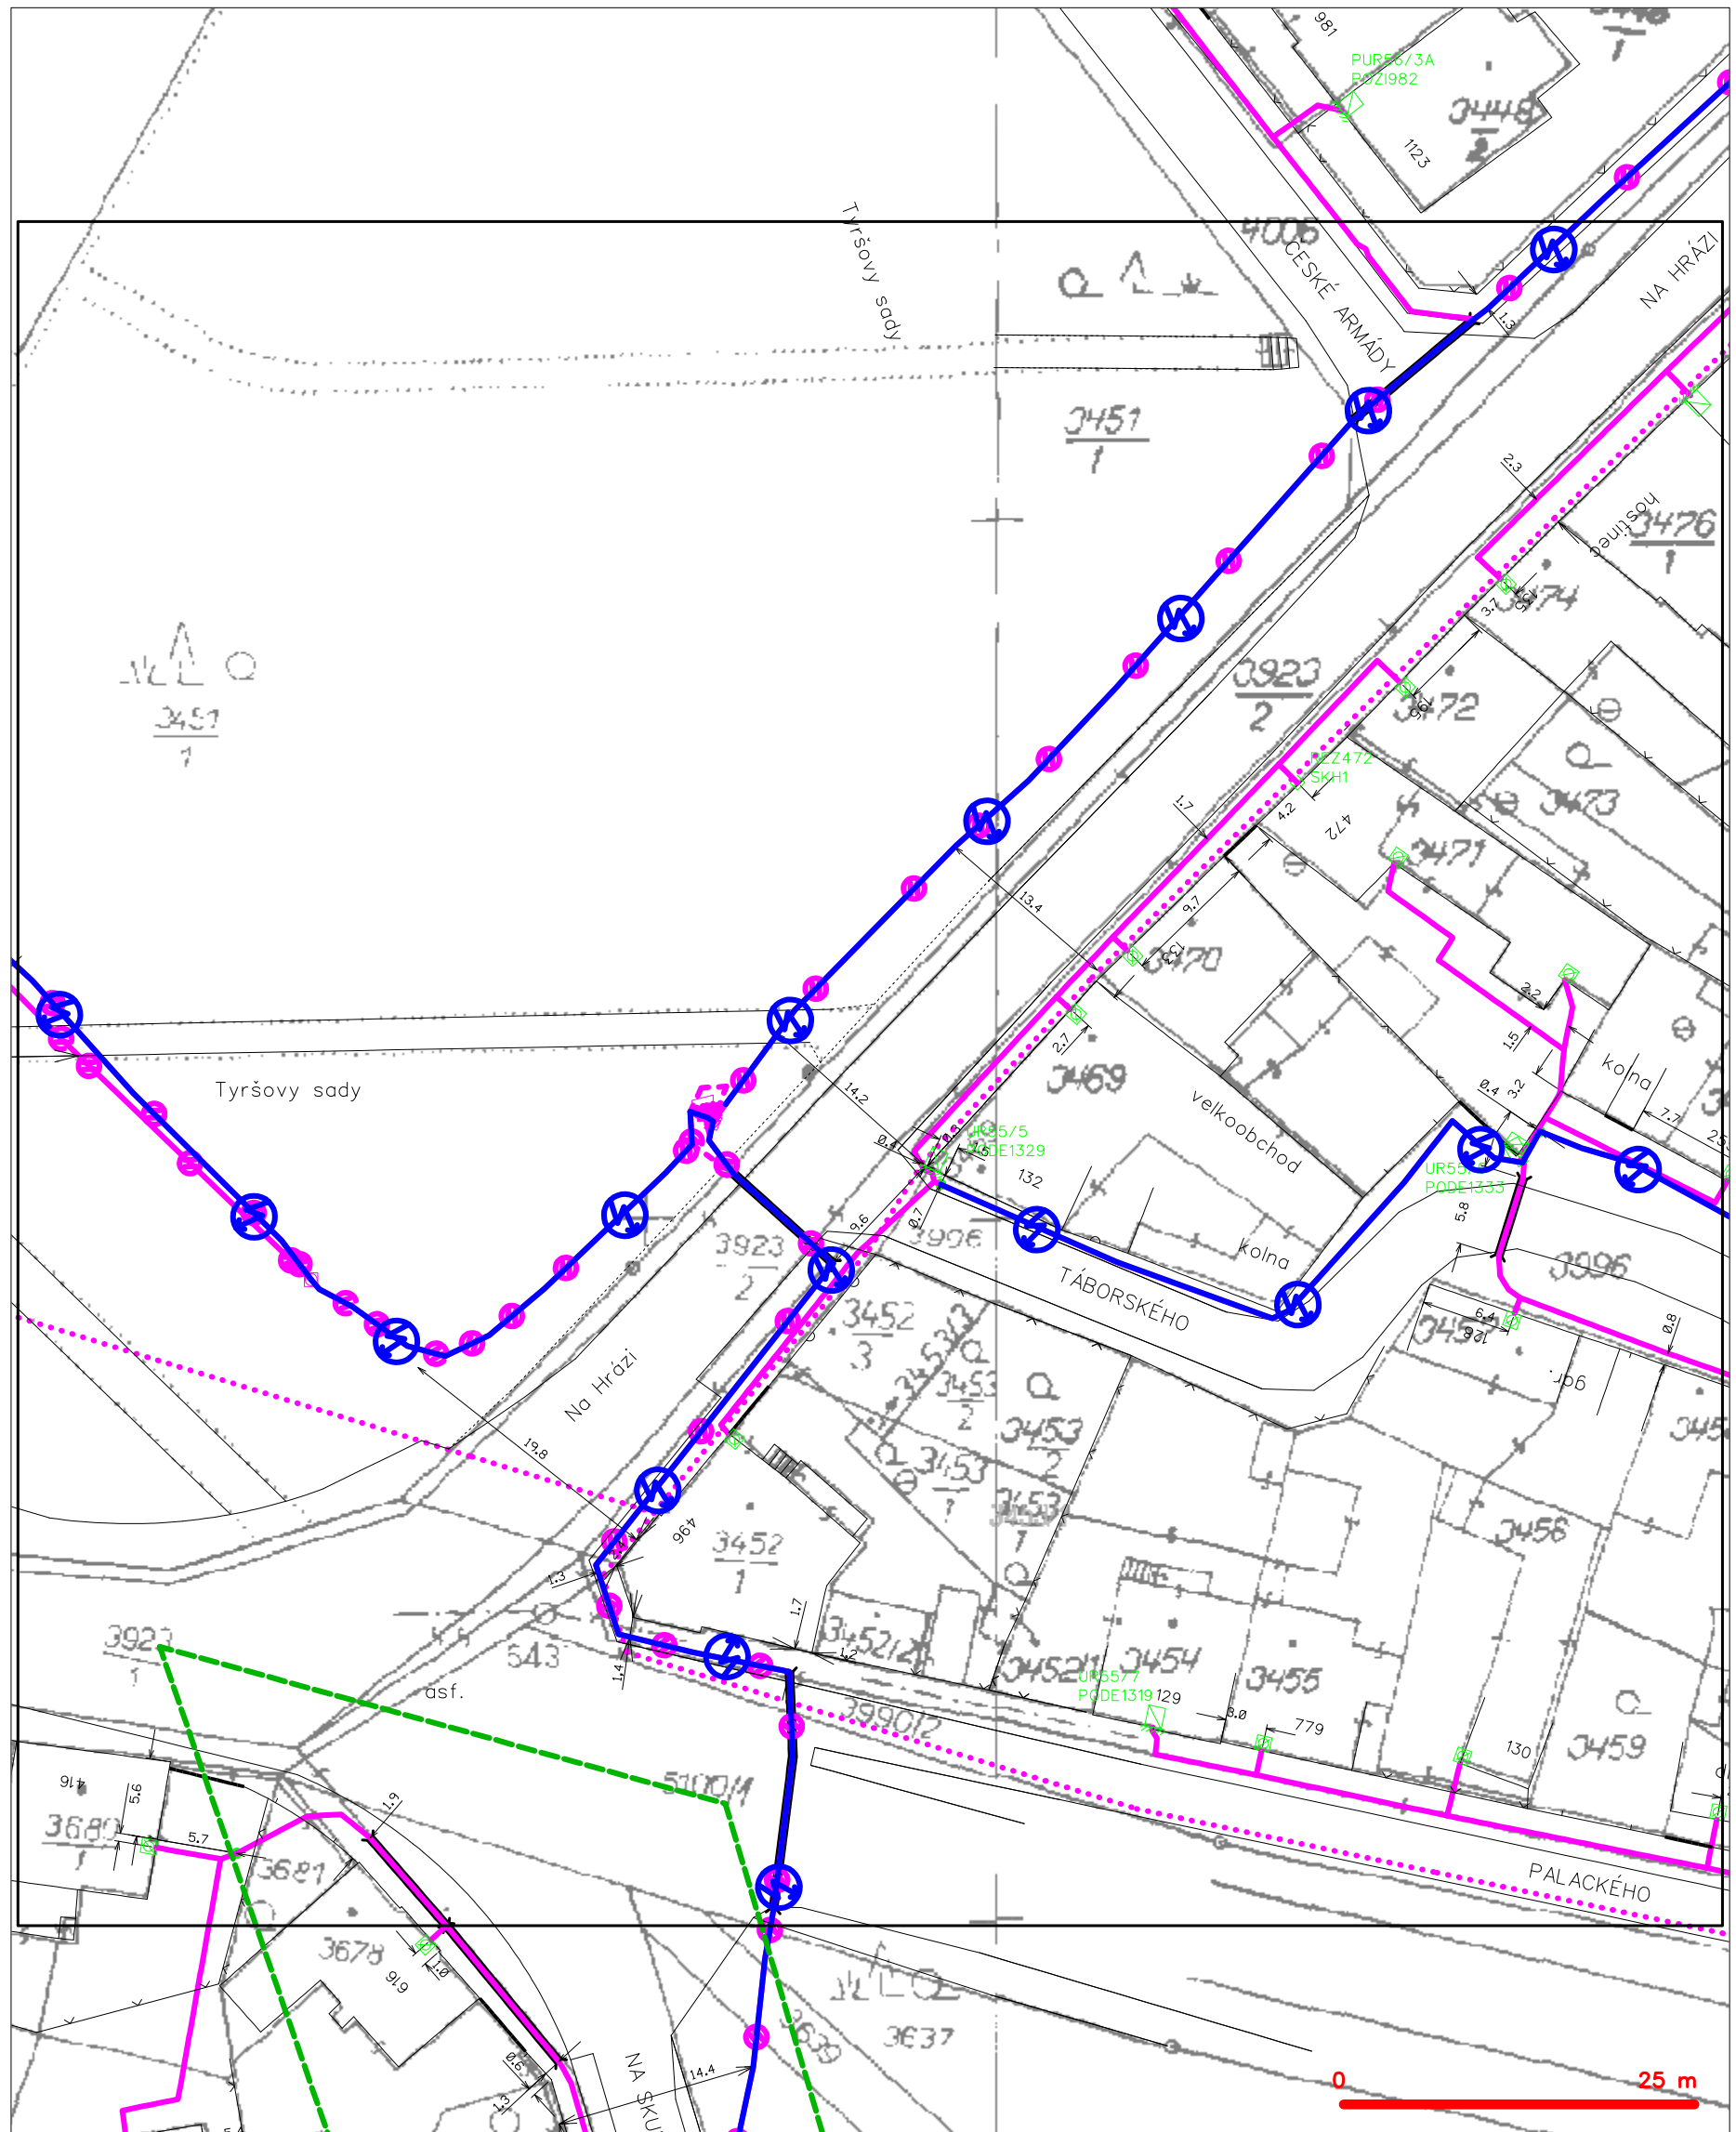

**LEGENDA**


|  |                                                                                          |  |                                                                                            |
|--|------------------------------------------------------------------------------------------|--|--------------------------------------------------------------------------------------------|
|  | hranice zájmového území k vyjádření                                                      |  | nezaměřený průběh optického kabelu, HDPE trubky nebo souběh optického a metalického kabelu |
|  | NV přípojka, území s NV přípojkou CETIV                                                  |  | radiové síť, ochranné pásmo radiové sítě                                                   |
|  | zaměřený průběh metalického kabelu                                                       |  | podzemní síť                                                                               |
|  | zaměřený průběh optického kabelu, HDPE trubky nebo souběh optického a metalického kabelu |  | neprovazované síť                                                                          |
|  | nezaměřený průběh metalického kabelu                                                     |  | podzemní síť cizí                                                                          |
|  | podzemní síť cizí                                                                        |  | sítě s NV                                                                                  |

SITUAČNÍ VÝKRES - POLYGON 1, list kladu P1-3

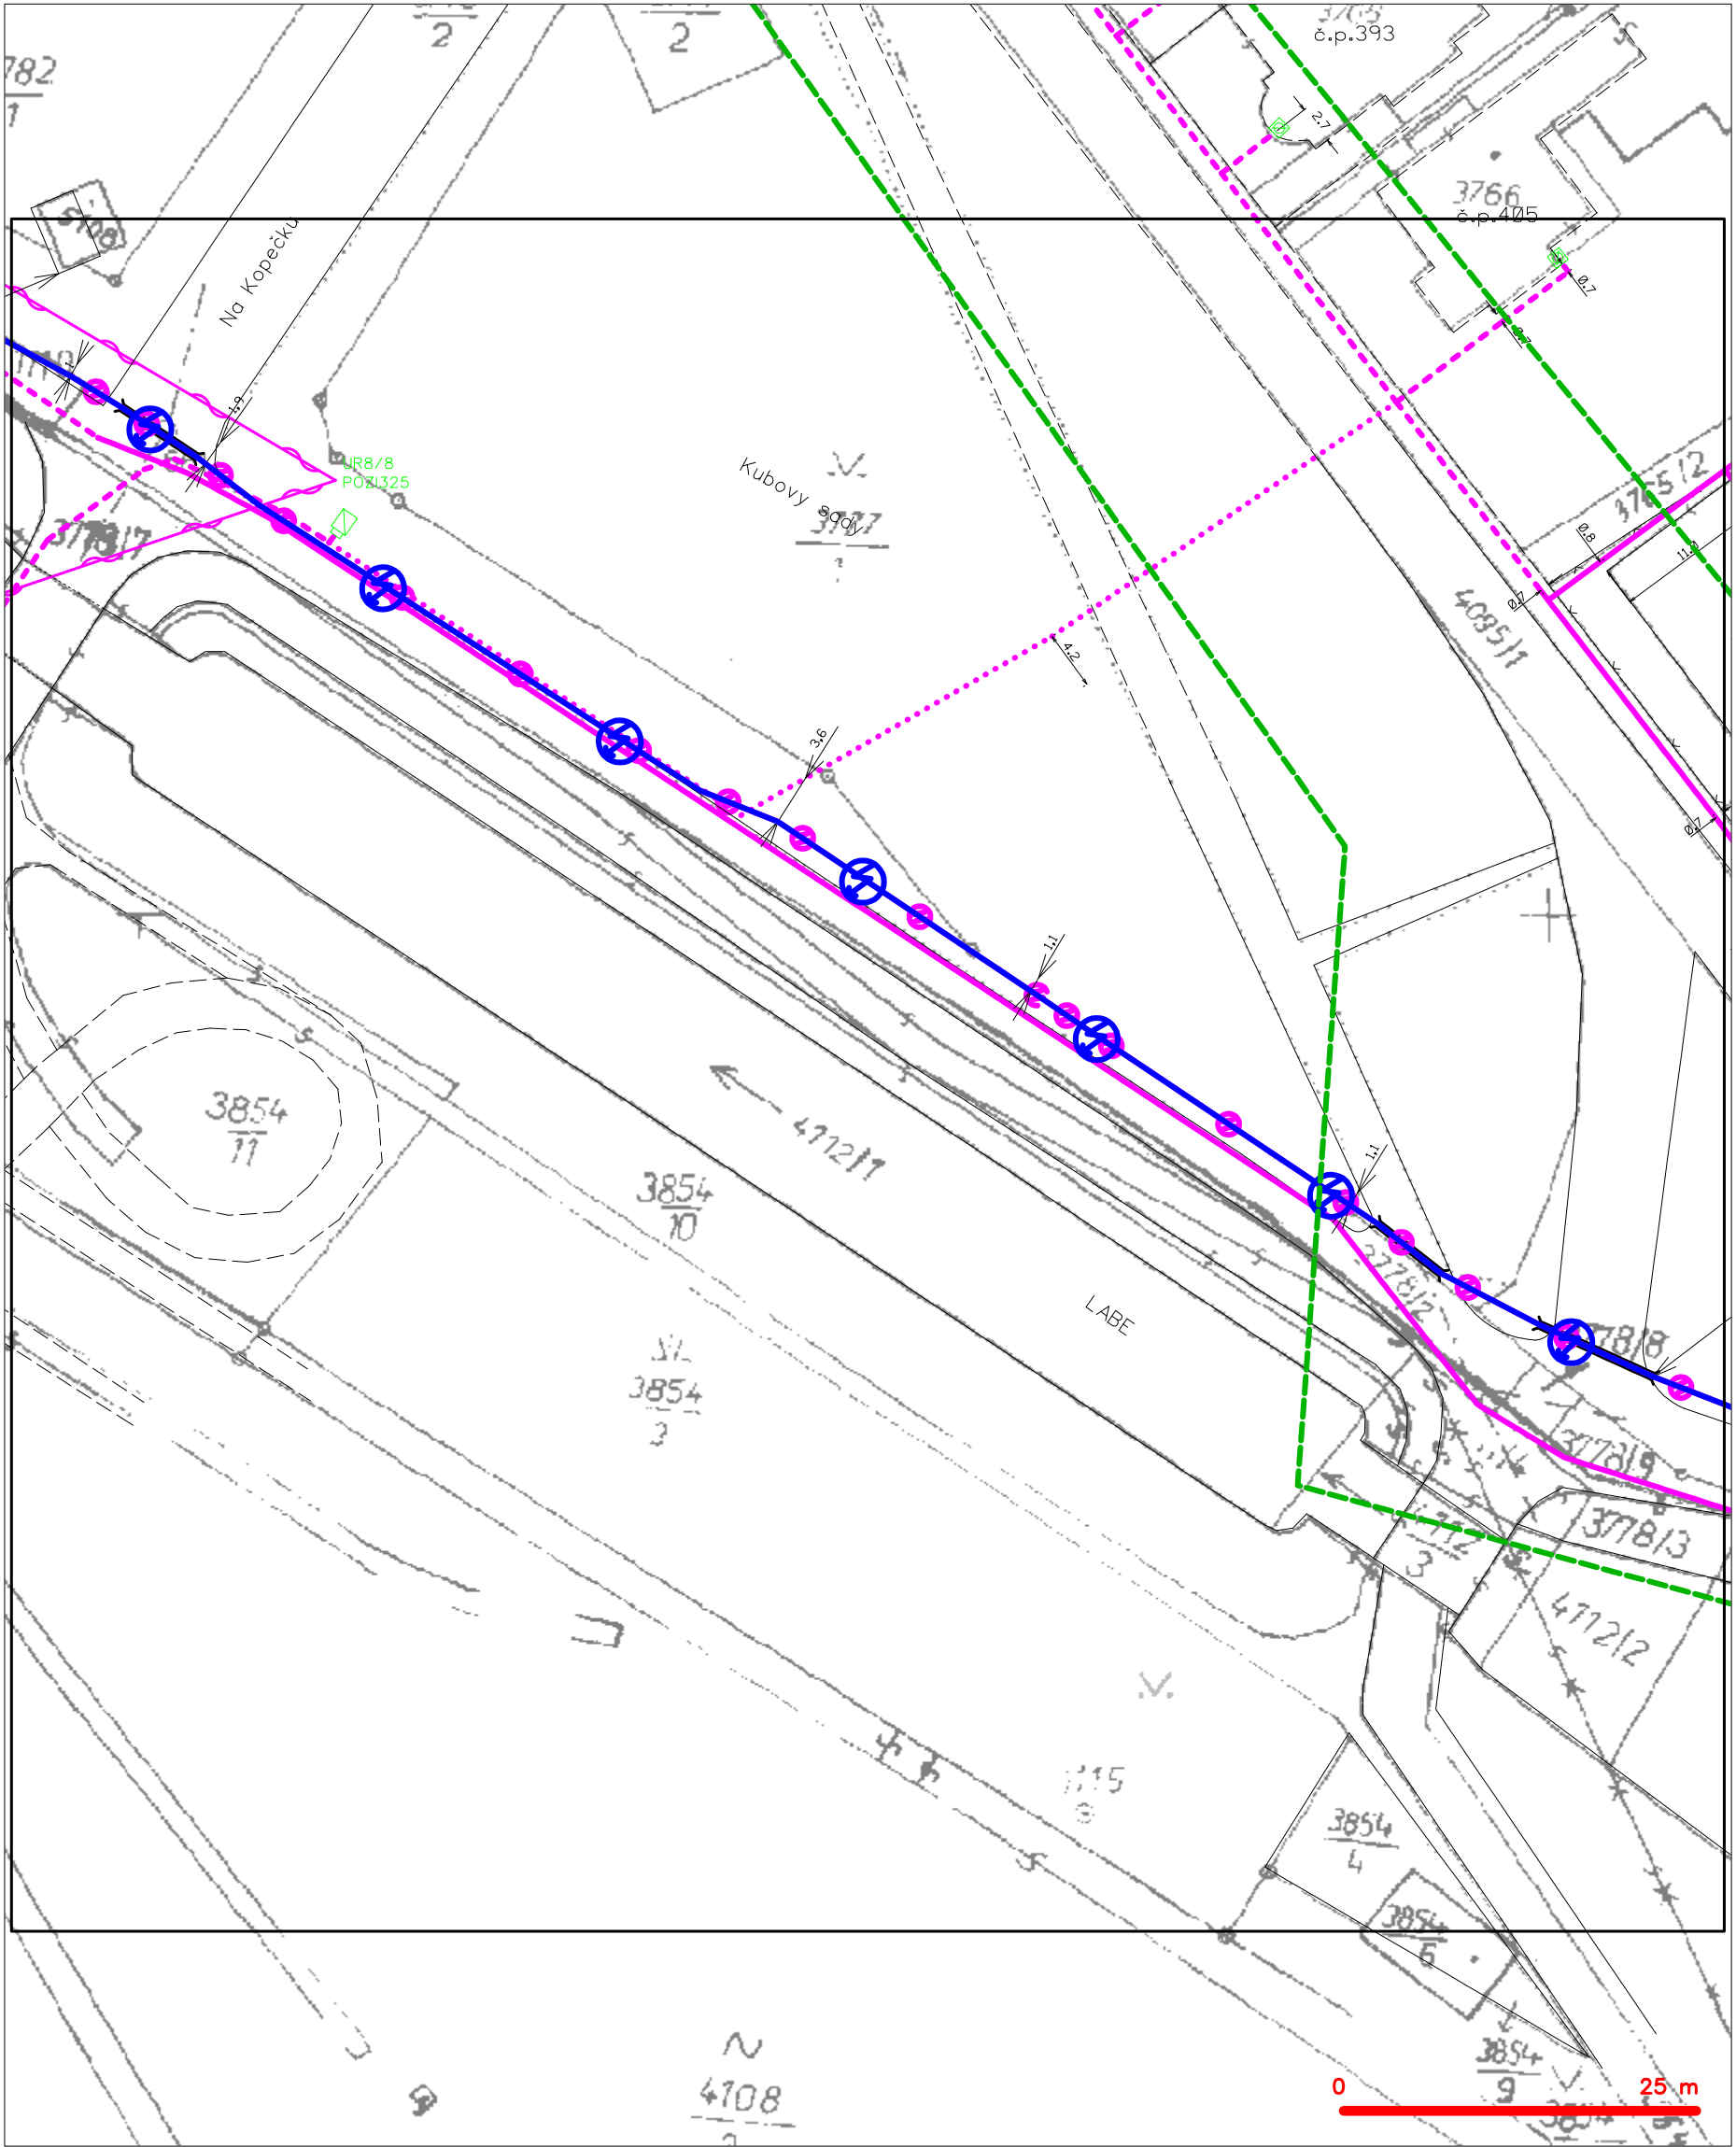

|                 |                                               |                 |                                                 |
|-----------------|-----------------------------------------------|-----------------|-------------------------------------------------|
| — — — — —       | hranice zájmového území k vyjádření           | — (X) — — — — — | nezaměřený průběh optického kabelu, HDPE trubky |
| — — — — —       | NV přípojka, území s NV přípojkou CETIN       | — (X) — — — — — | nebo souběh optického a metalického kabelu      |
| — (X) — — — — — | zaměřený průběh metalického kabelu            | — (X) — — — — — | radiové sítě, ochranné pásmo radiové sítě       |
| — (X) — — — — — | zaměřený průběh optického kabelu, HDPE trubky | — (X) — — — — — | nadzemní sítě                                   |
| — (X) — — — — — | nebo souběh optického a metalického kabelu    | — (X) — — — — — | neprovazované sítě                              |
| — (X) — — — — — | nezaměřený průběh metalického kabelu          | — (X) — — — — — | podzemní sítě cizí                              |
| — (X) — — — — — | nadzemní sítě cizí                            | — (X) — — — — — | sítě s NV                                       |
|                 |                                               | [ ] = — — — — — | kolektor, kabelovod                             |


SITUAČNÍ VÝKRES - POLYGON 1, list kladu P1-4

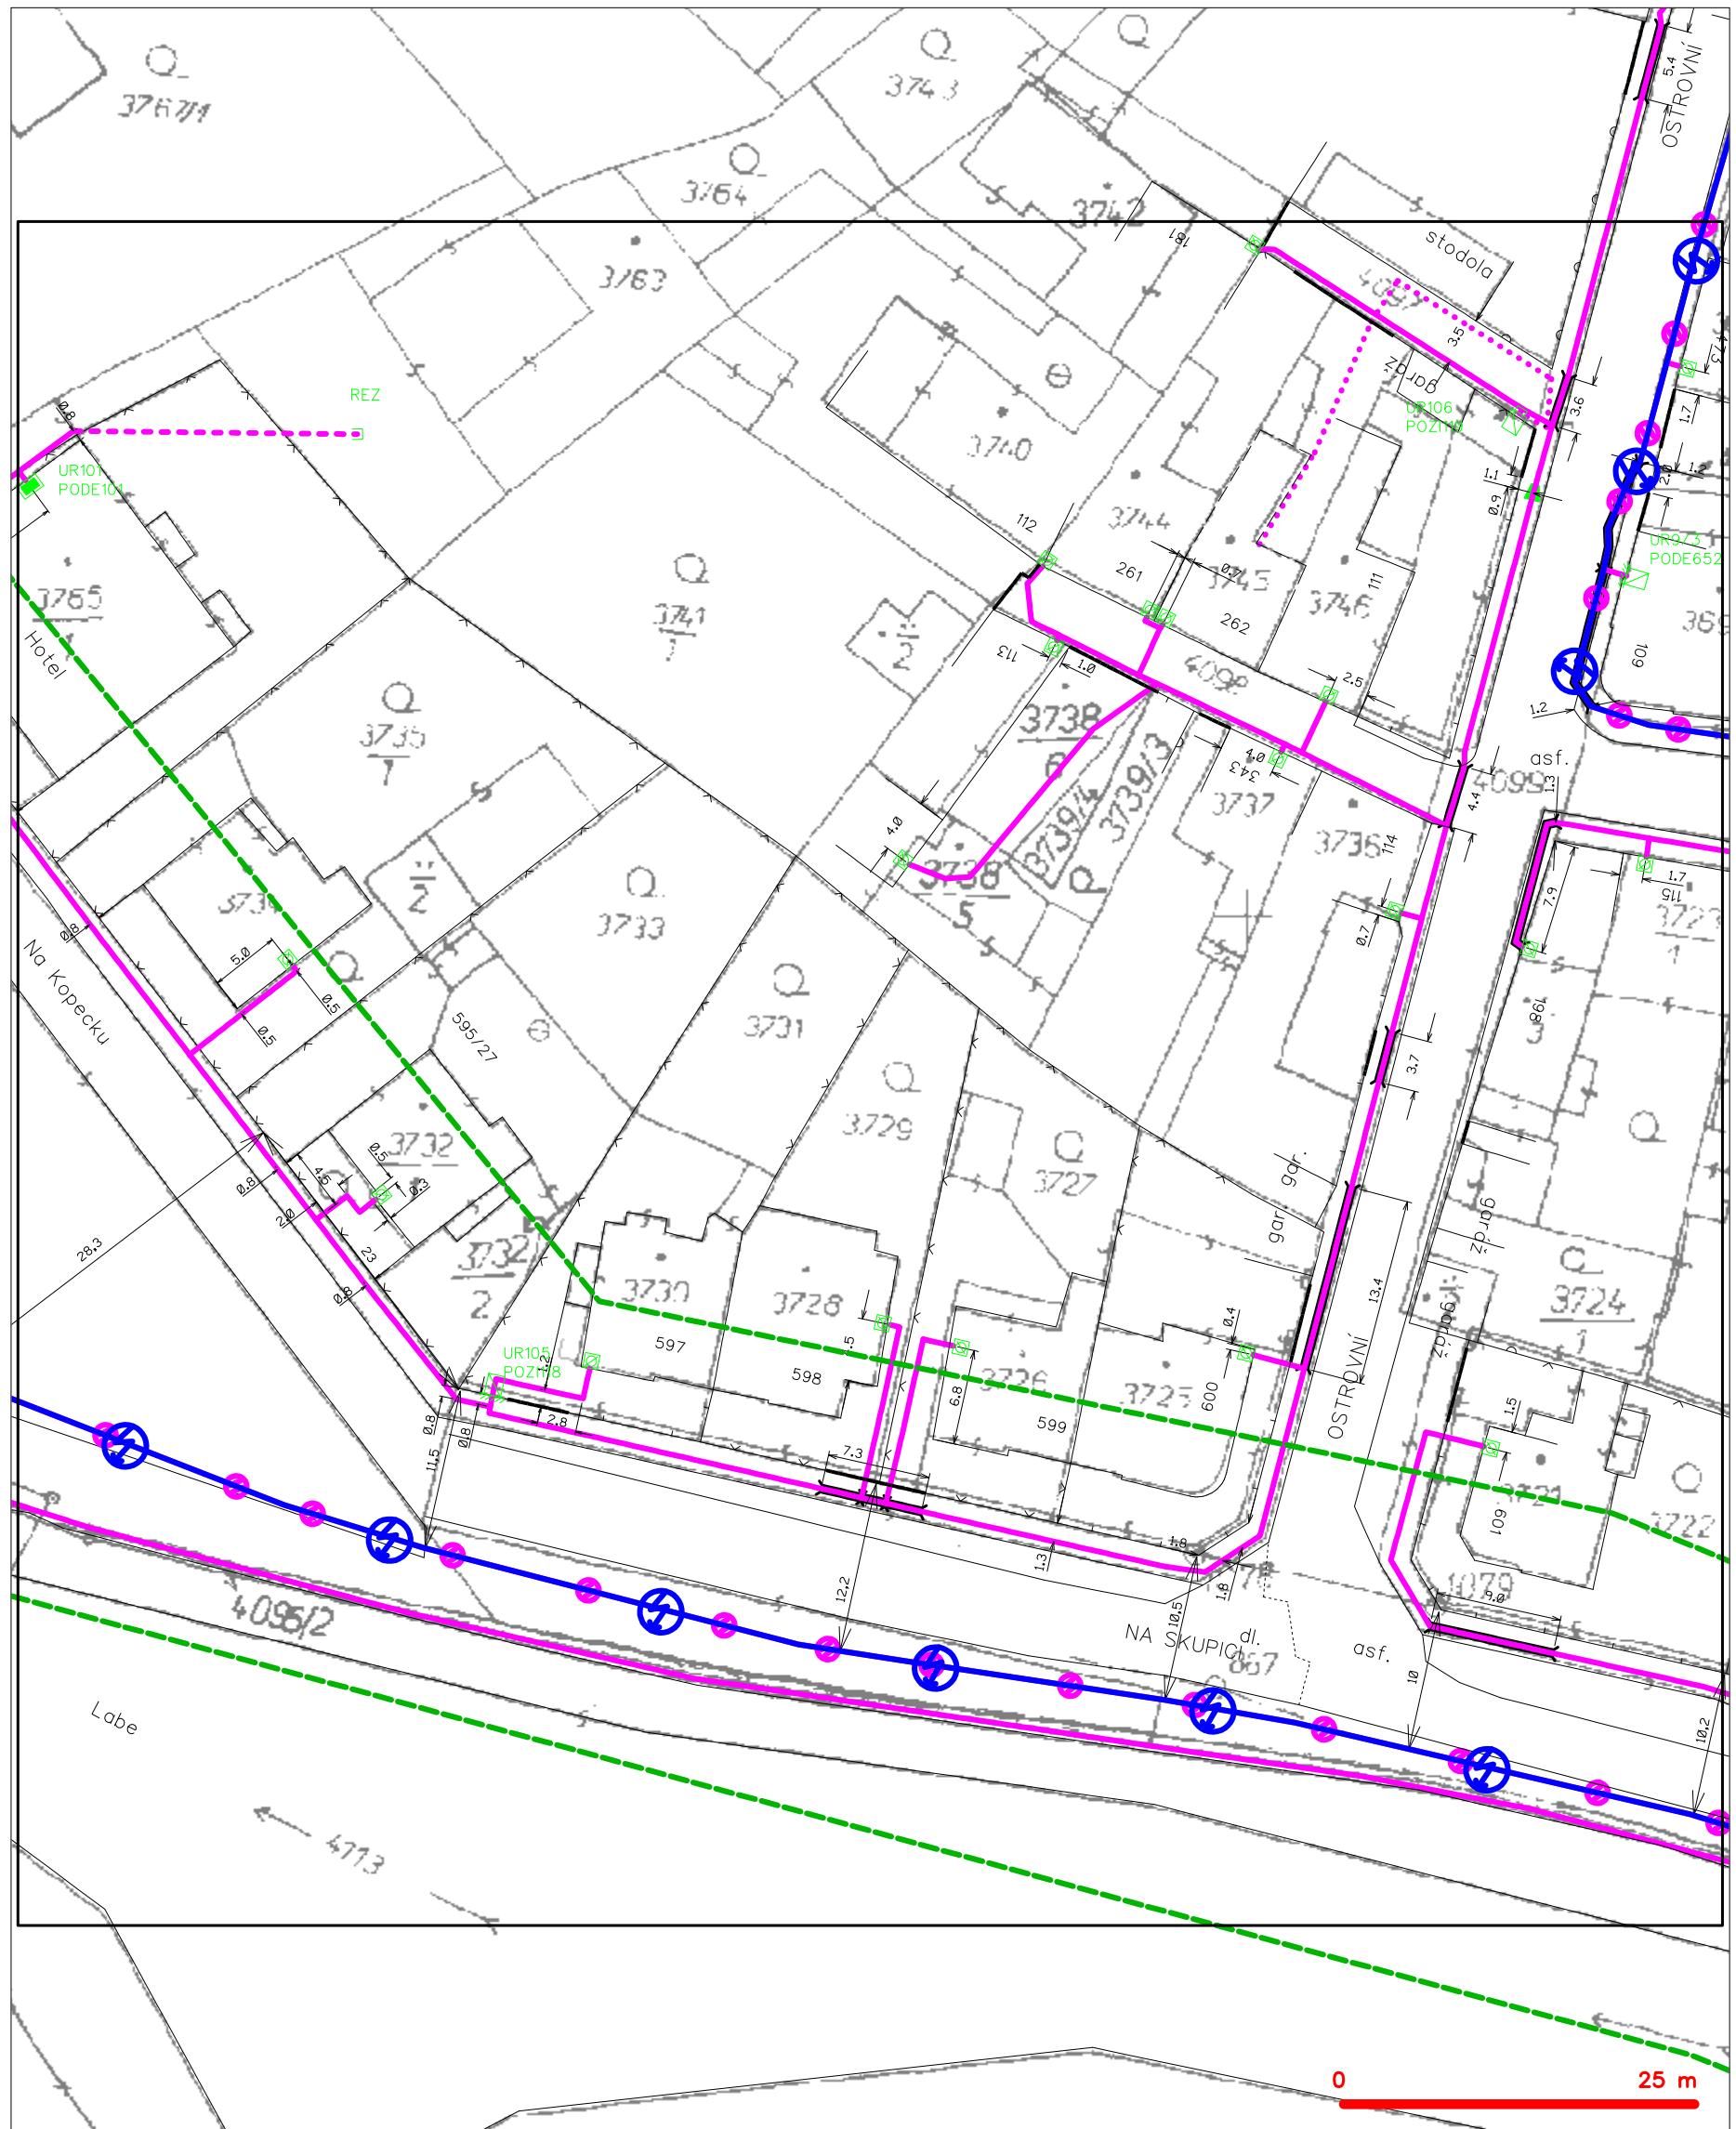

**LEGENDA**

|  |                                                                                          |  |                                                                                            |
|--|------------------------------------------------------------------------------------------|--|--------------------------------------------------------------------------------------------|
|  | hranice zájmového území k vyjádření                                                      |  | nezaměření průběh optického kabelu, HDPE trubky nebo souběh optického a metalického kabelu |
|  | NN přípojka, území s NN přípojkou CETIN                                                  |  | radiové síť, ochranné pásmo radiové sítě                                                   |
|  | zaměření průběh metalického kabelu                                                       |  | nadzemní síť                                                                               |
|  | zaměření průběh optického kabelu, HDPE trubky nebo souběh optického a metalického kabelu |  | neprůvazované síť                                                                          |
|  | nezaměření průběh metalického kabelu                                                     |  | podzemní síť cizí                                                                          |
|  | podzemní síť cizí                                                                        |  | síť s NN                                                                                   |
|  |                                                                                          |  | kolektor, kabelovod                                                                        |


SITUAČNÍ VÝKRES - POLYGON 1, list kladu P1-5

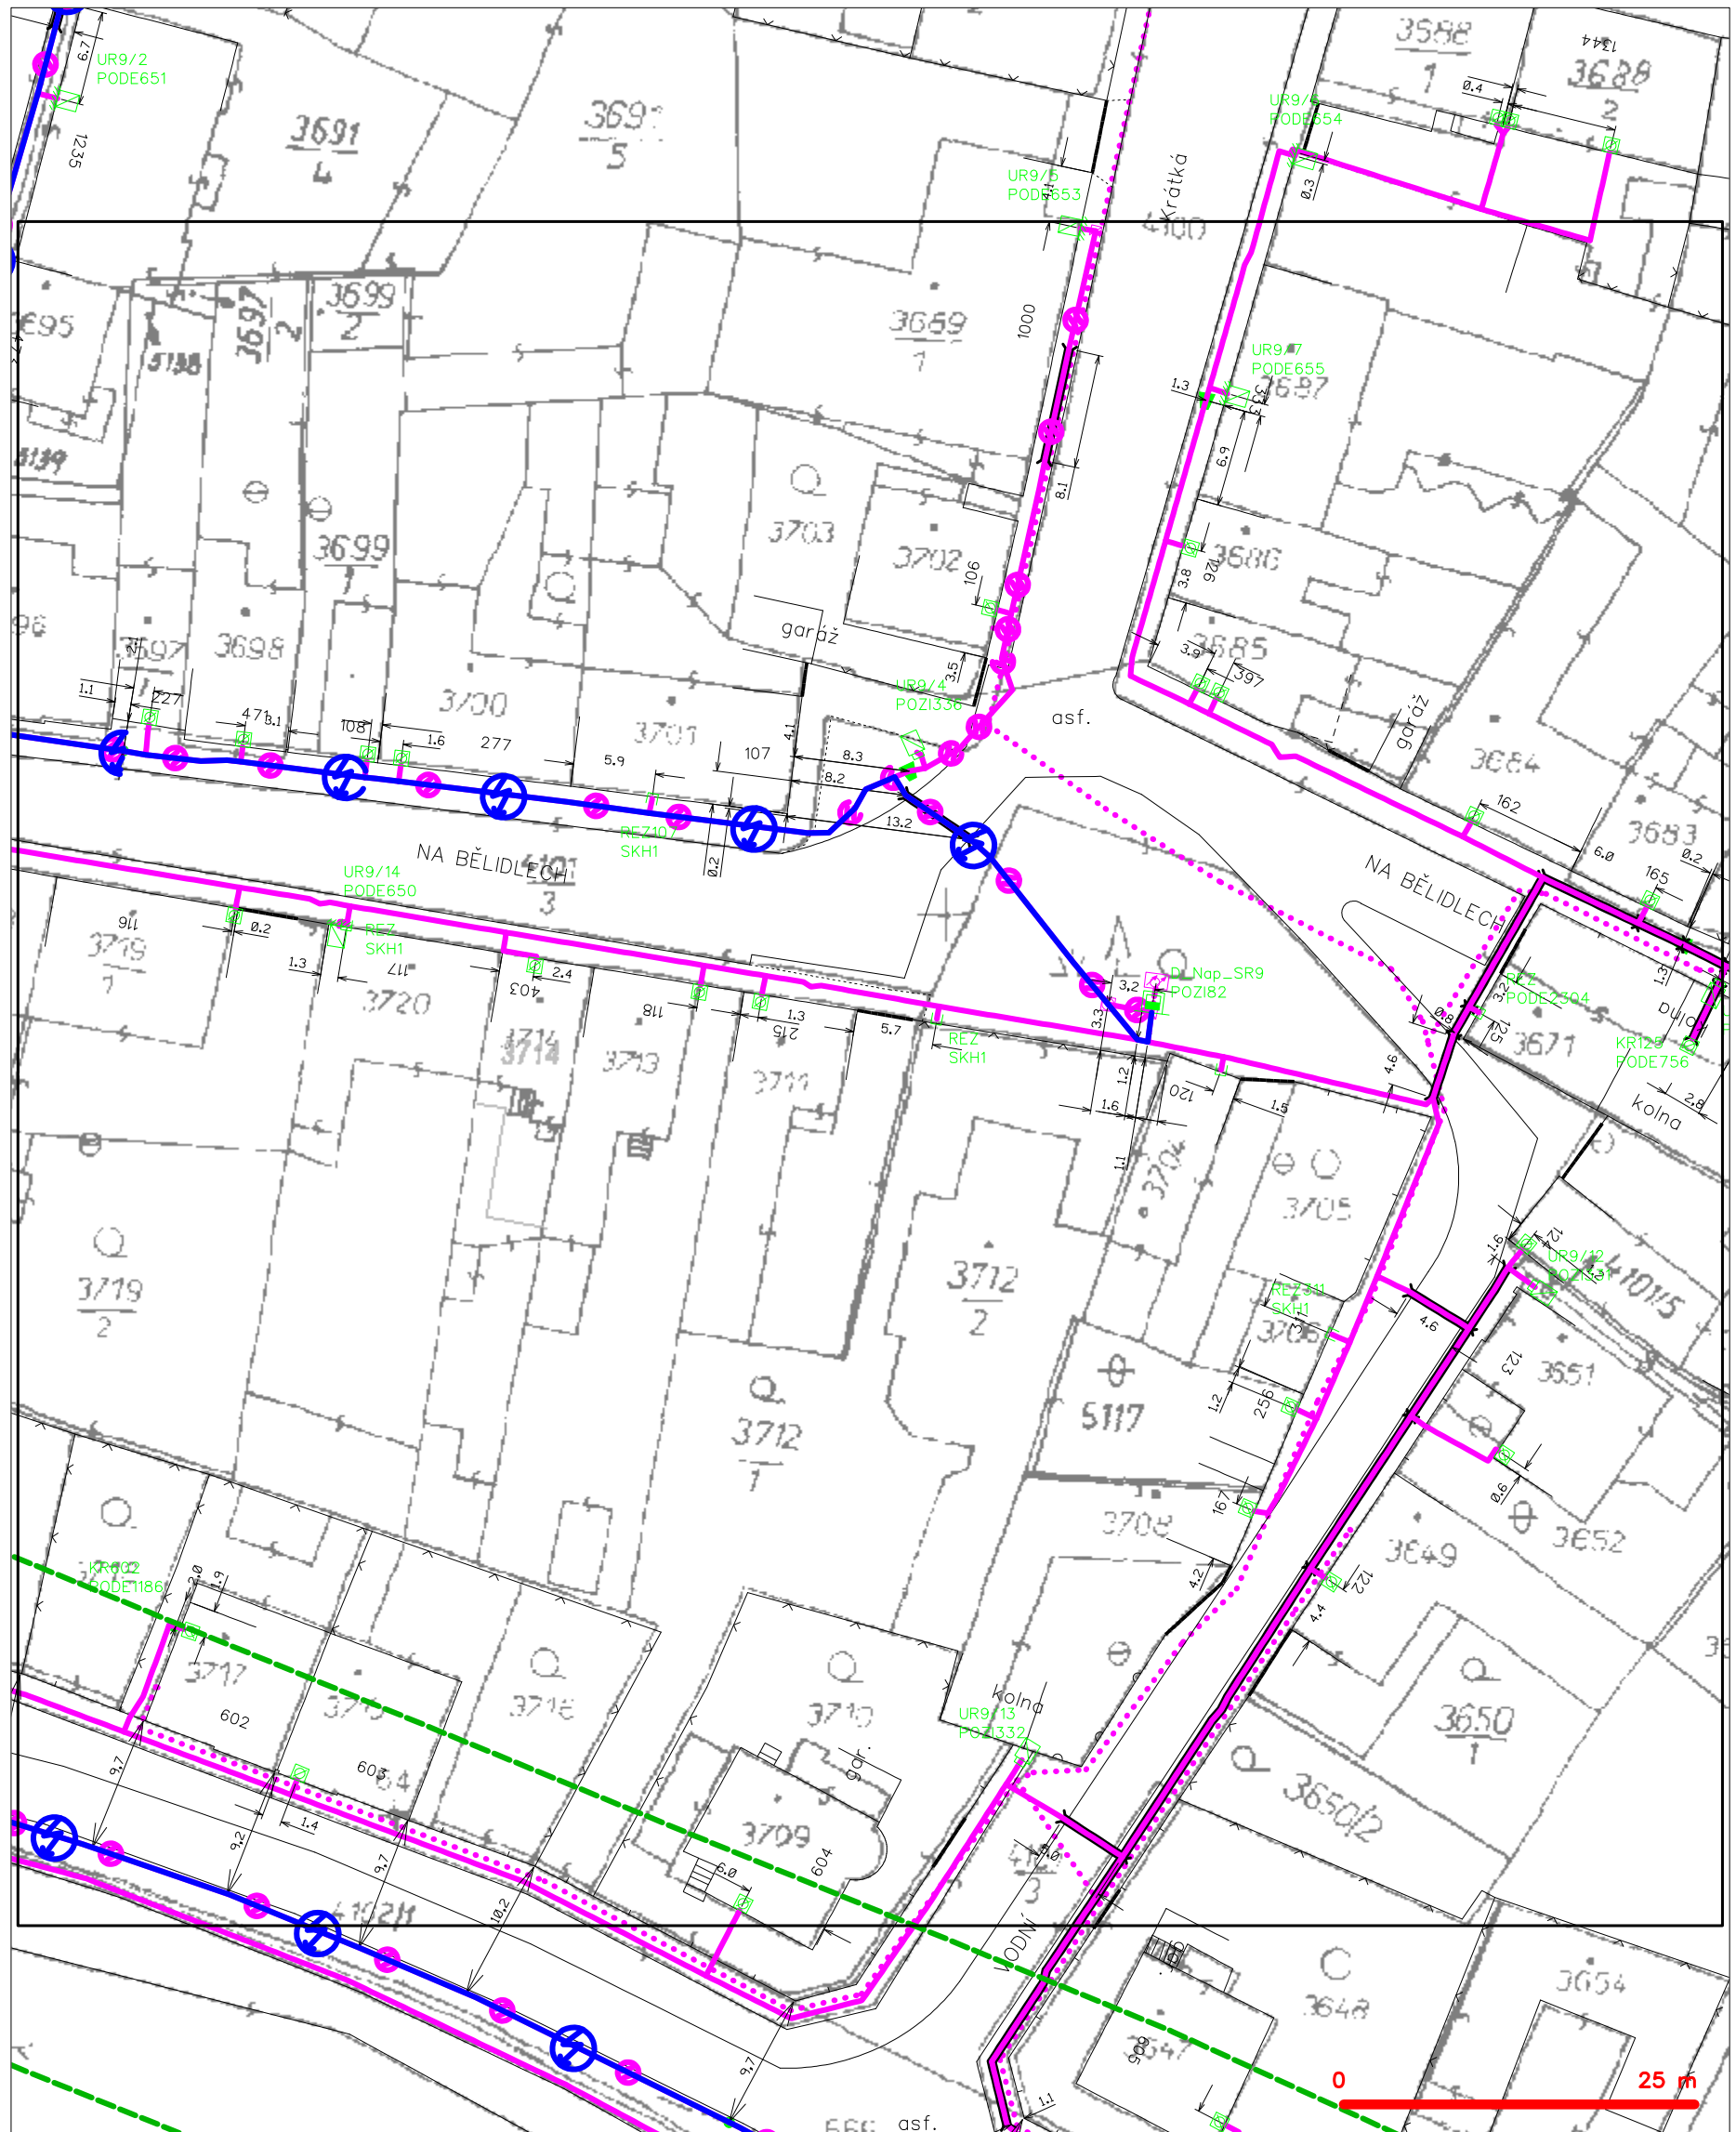

**LEGENDA**

|  |                                                                                          |  |                                                                                            |
|--|------------------------------------------------------------------------------------------|--|--------------------------------------------------------------------------------------------|
|  | hranice zájmového území k vyjádření                                                      |  | nezaměřený průběh optického kabelu, HDPE trubky nebo souběh optického a metalického kabelu |
|  | NN přípojka, území s NN přípojkou CETIV                                                  |  | radiové sítě, ochranné pásmo radiové sítě                                                  |
|  | zaměřený průběh metalického kabelu                                                       |  | nadzemní sítě                                                                              |
|  | zaměřený průběh optického kabelu, HDPE trubky nebo souběh optického a metalického kabelu |  | neprůvzdušné sítě                                                                          |
|  | nezaměřený průběh metalického kabelu                                                     |  | podzemní sítě cizí                                                                         |
|  | podzemní sítě cizí                                                                       |  | sítě s NN                                                                                  |

SITUAČNÍ VÝKRES - POLYGON 1, list kladu P1-6

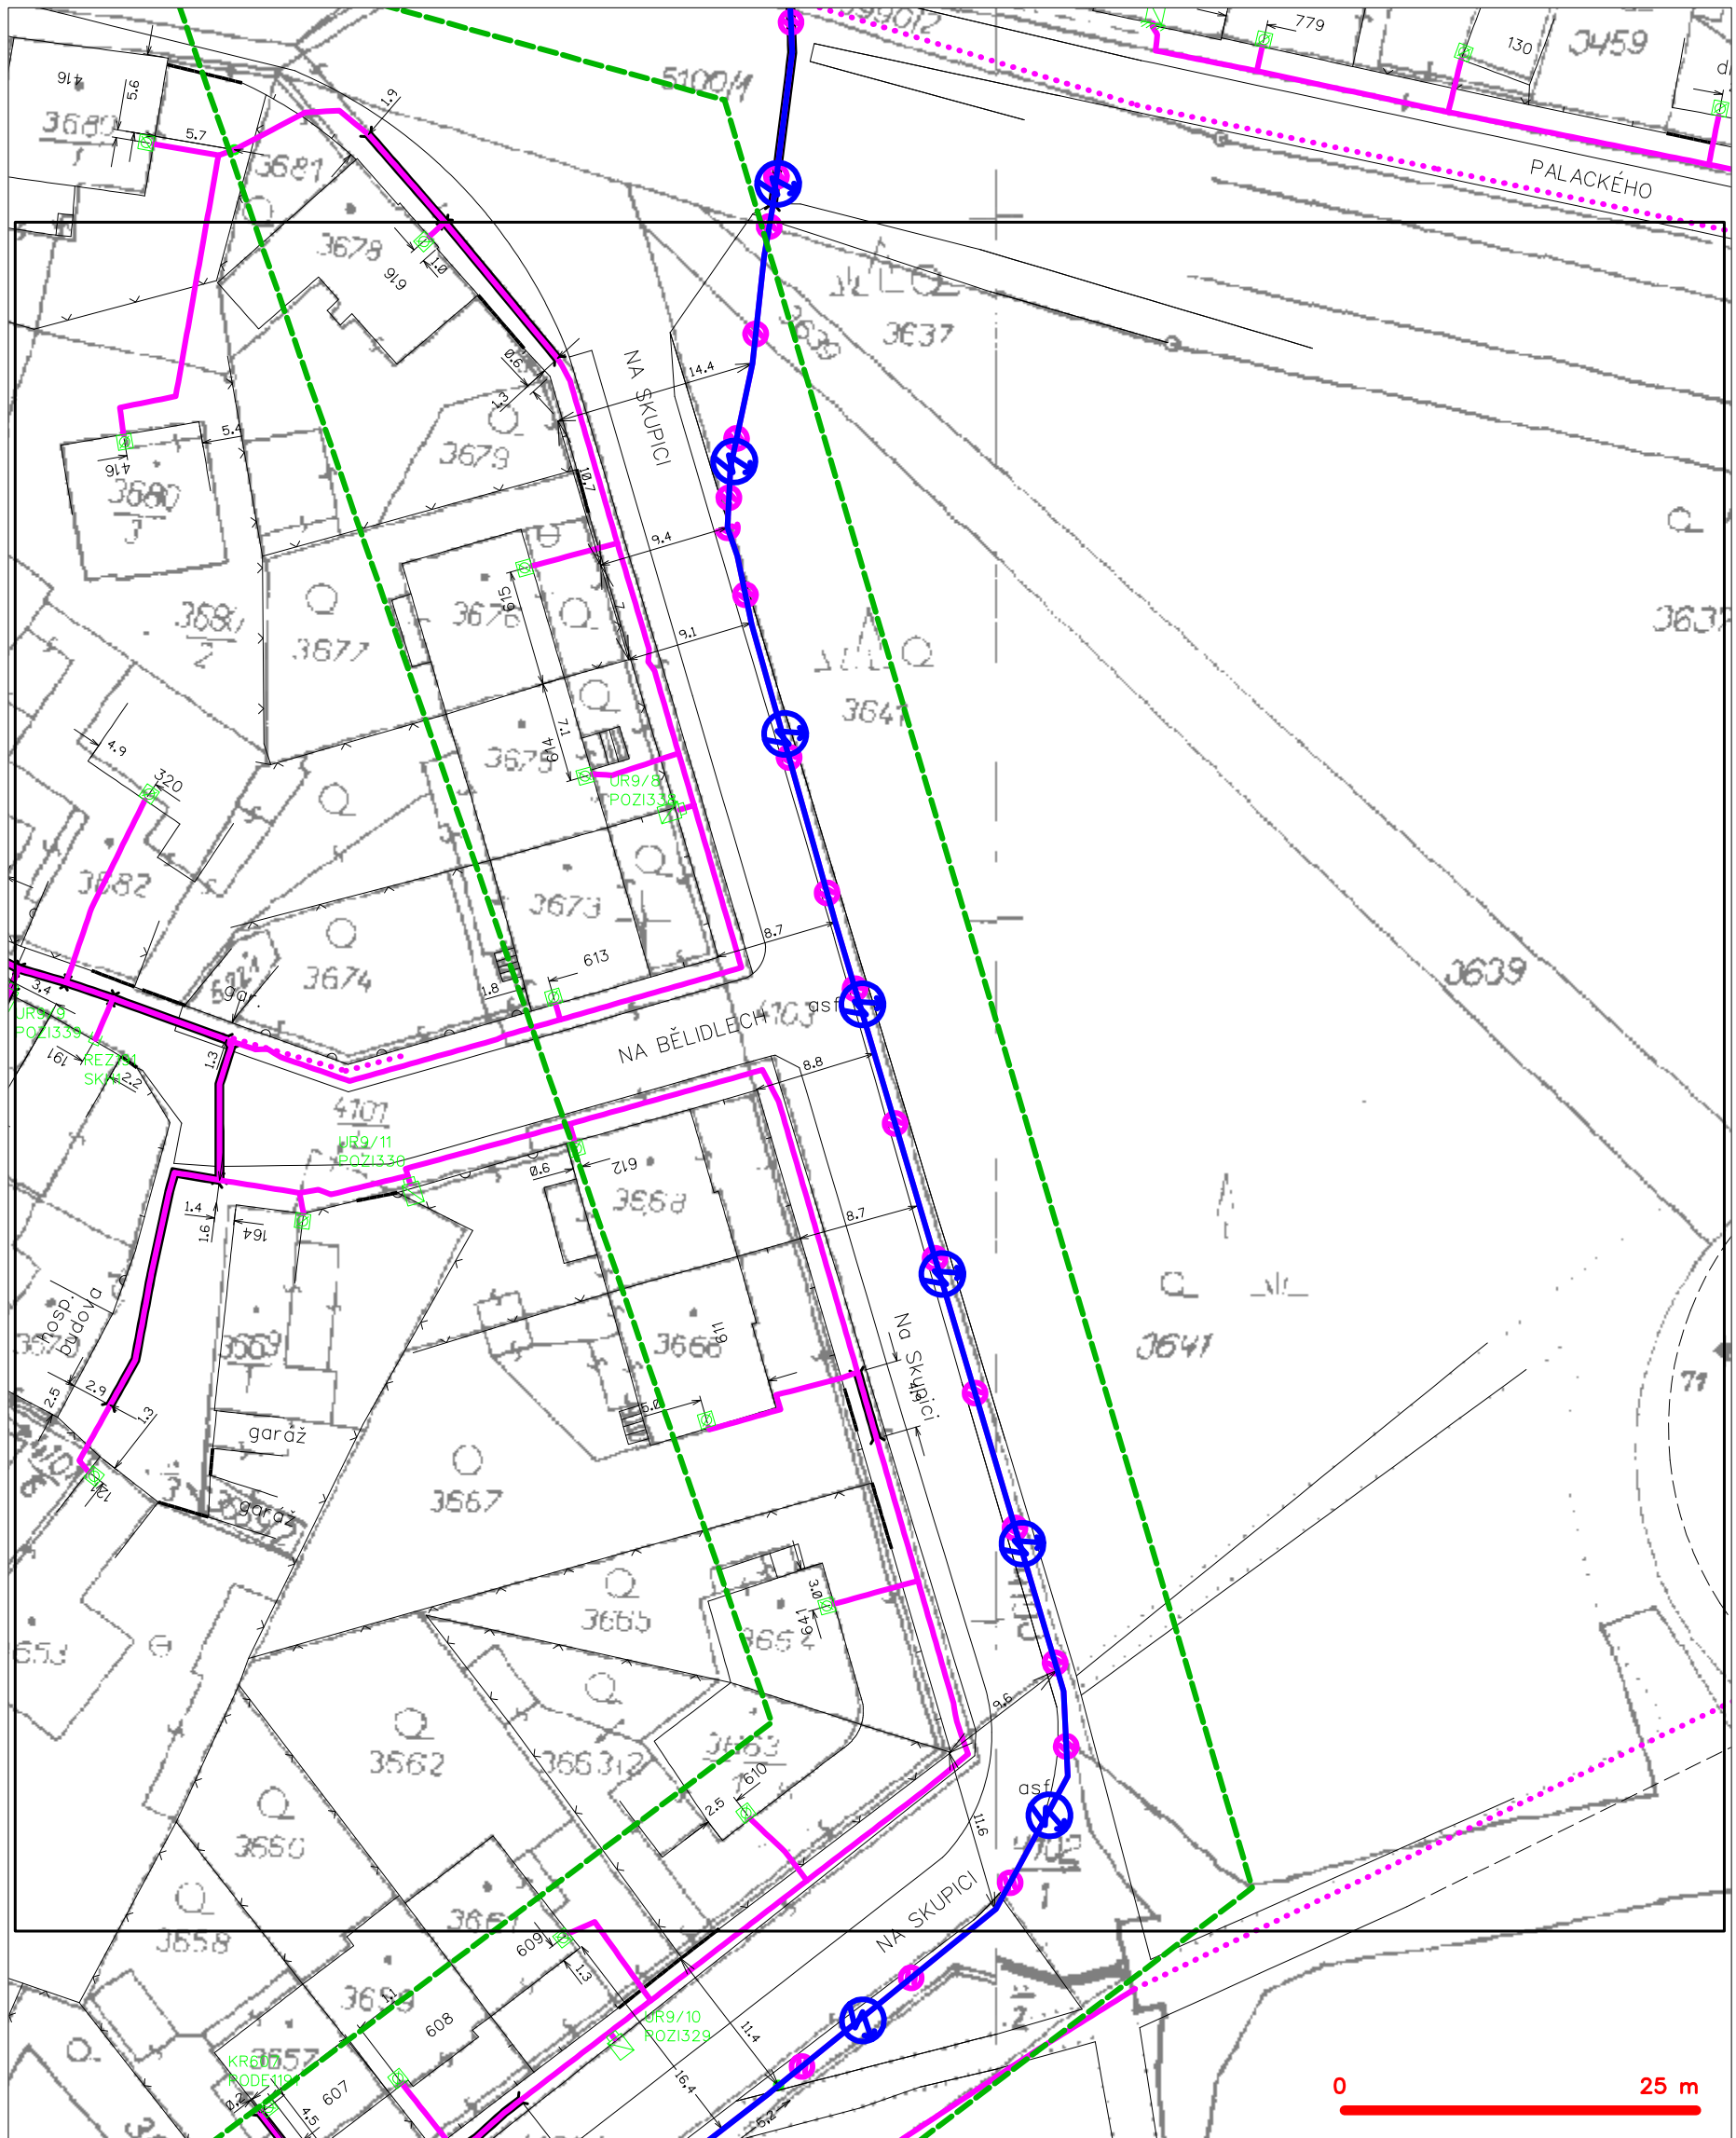

**LEGENDA**


|  |                                                                                          |  |                                                                                            |
|--|------------------------------------------------------------------------------------------|--|--------------------------------------------------------------------------------------------|
|  | hranice zájmového území k vyjádření                                                      |  | nezaměřený průběh optického kabelu, HDPE trubky nebo souběh optického a metalického kabelu |
|  | NV přípojka, území s NV přípojkou CETIV                                                  |  | radiové síť, ochranné pásmo radiové sítě                                                   |
|  | zaměřený průběh metalického kabelu                                                       |  | podzemní síť                                                                               |
|  | zaměřený průběh optického kabelu, HDPE trubky nebo souběh optického a metalického kabelu |  | neprovazované síť                                                                          |
|  | nezaměřený průběh metalického kabelu                                                     |  | podzemní síť cizí                                                                          |
|  | podzemní síť cizí                                                                        |  | sítě s NV                                                                                  |
|  |                                                                                          |  | kolektor, kabelovod                                                                        |

SITUAČNÍ VÝKRES - POLYGON 1, list kladu P1-7



|         |                                                                                               |
|---------|-----------------------------------------------------------------------------------------------|
| LEGENDA |                                                                                               |
|         | hranice zájmového území k vyjádření                                                           |
|         | NV přípojka, území s NV přípojkou CETIN                                                       |
|         | zaměřený průběh metalického kabelu                                                            |
|         | zaměřený průběh optického kabelu, HDPE trubky<br>nebo souběh optického a metalického kabelu   |
|         | nezaměřený průběh metalického kabelu                                                          |
|         | nadzemní síť cizí                                                                             |
|         | nezaměřený průběh optického kabelu, HDPE trubky<br>nebo souběh optického a metalického kabelu |
|         | radiové sítě, ochranné pásmo radiové sítě                                                     |
|         | nadzemní síť                                                                                  |
|         | neprovazované sítě                                                                            |
|         | podzemní síť cizí                                                                             |
|         | sítě s NV                                                                                     |
|         | kojektor, kabelovod                                                                           |

SITUAČNÍ VÝKRES - POLYGON 1, list kladu P1-8

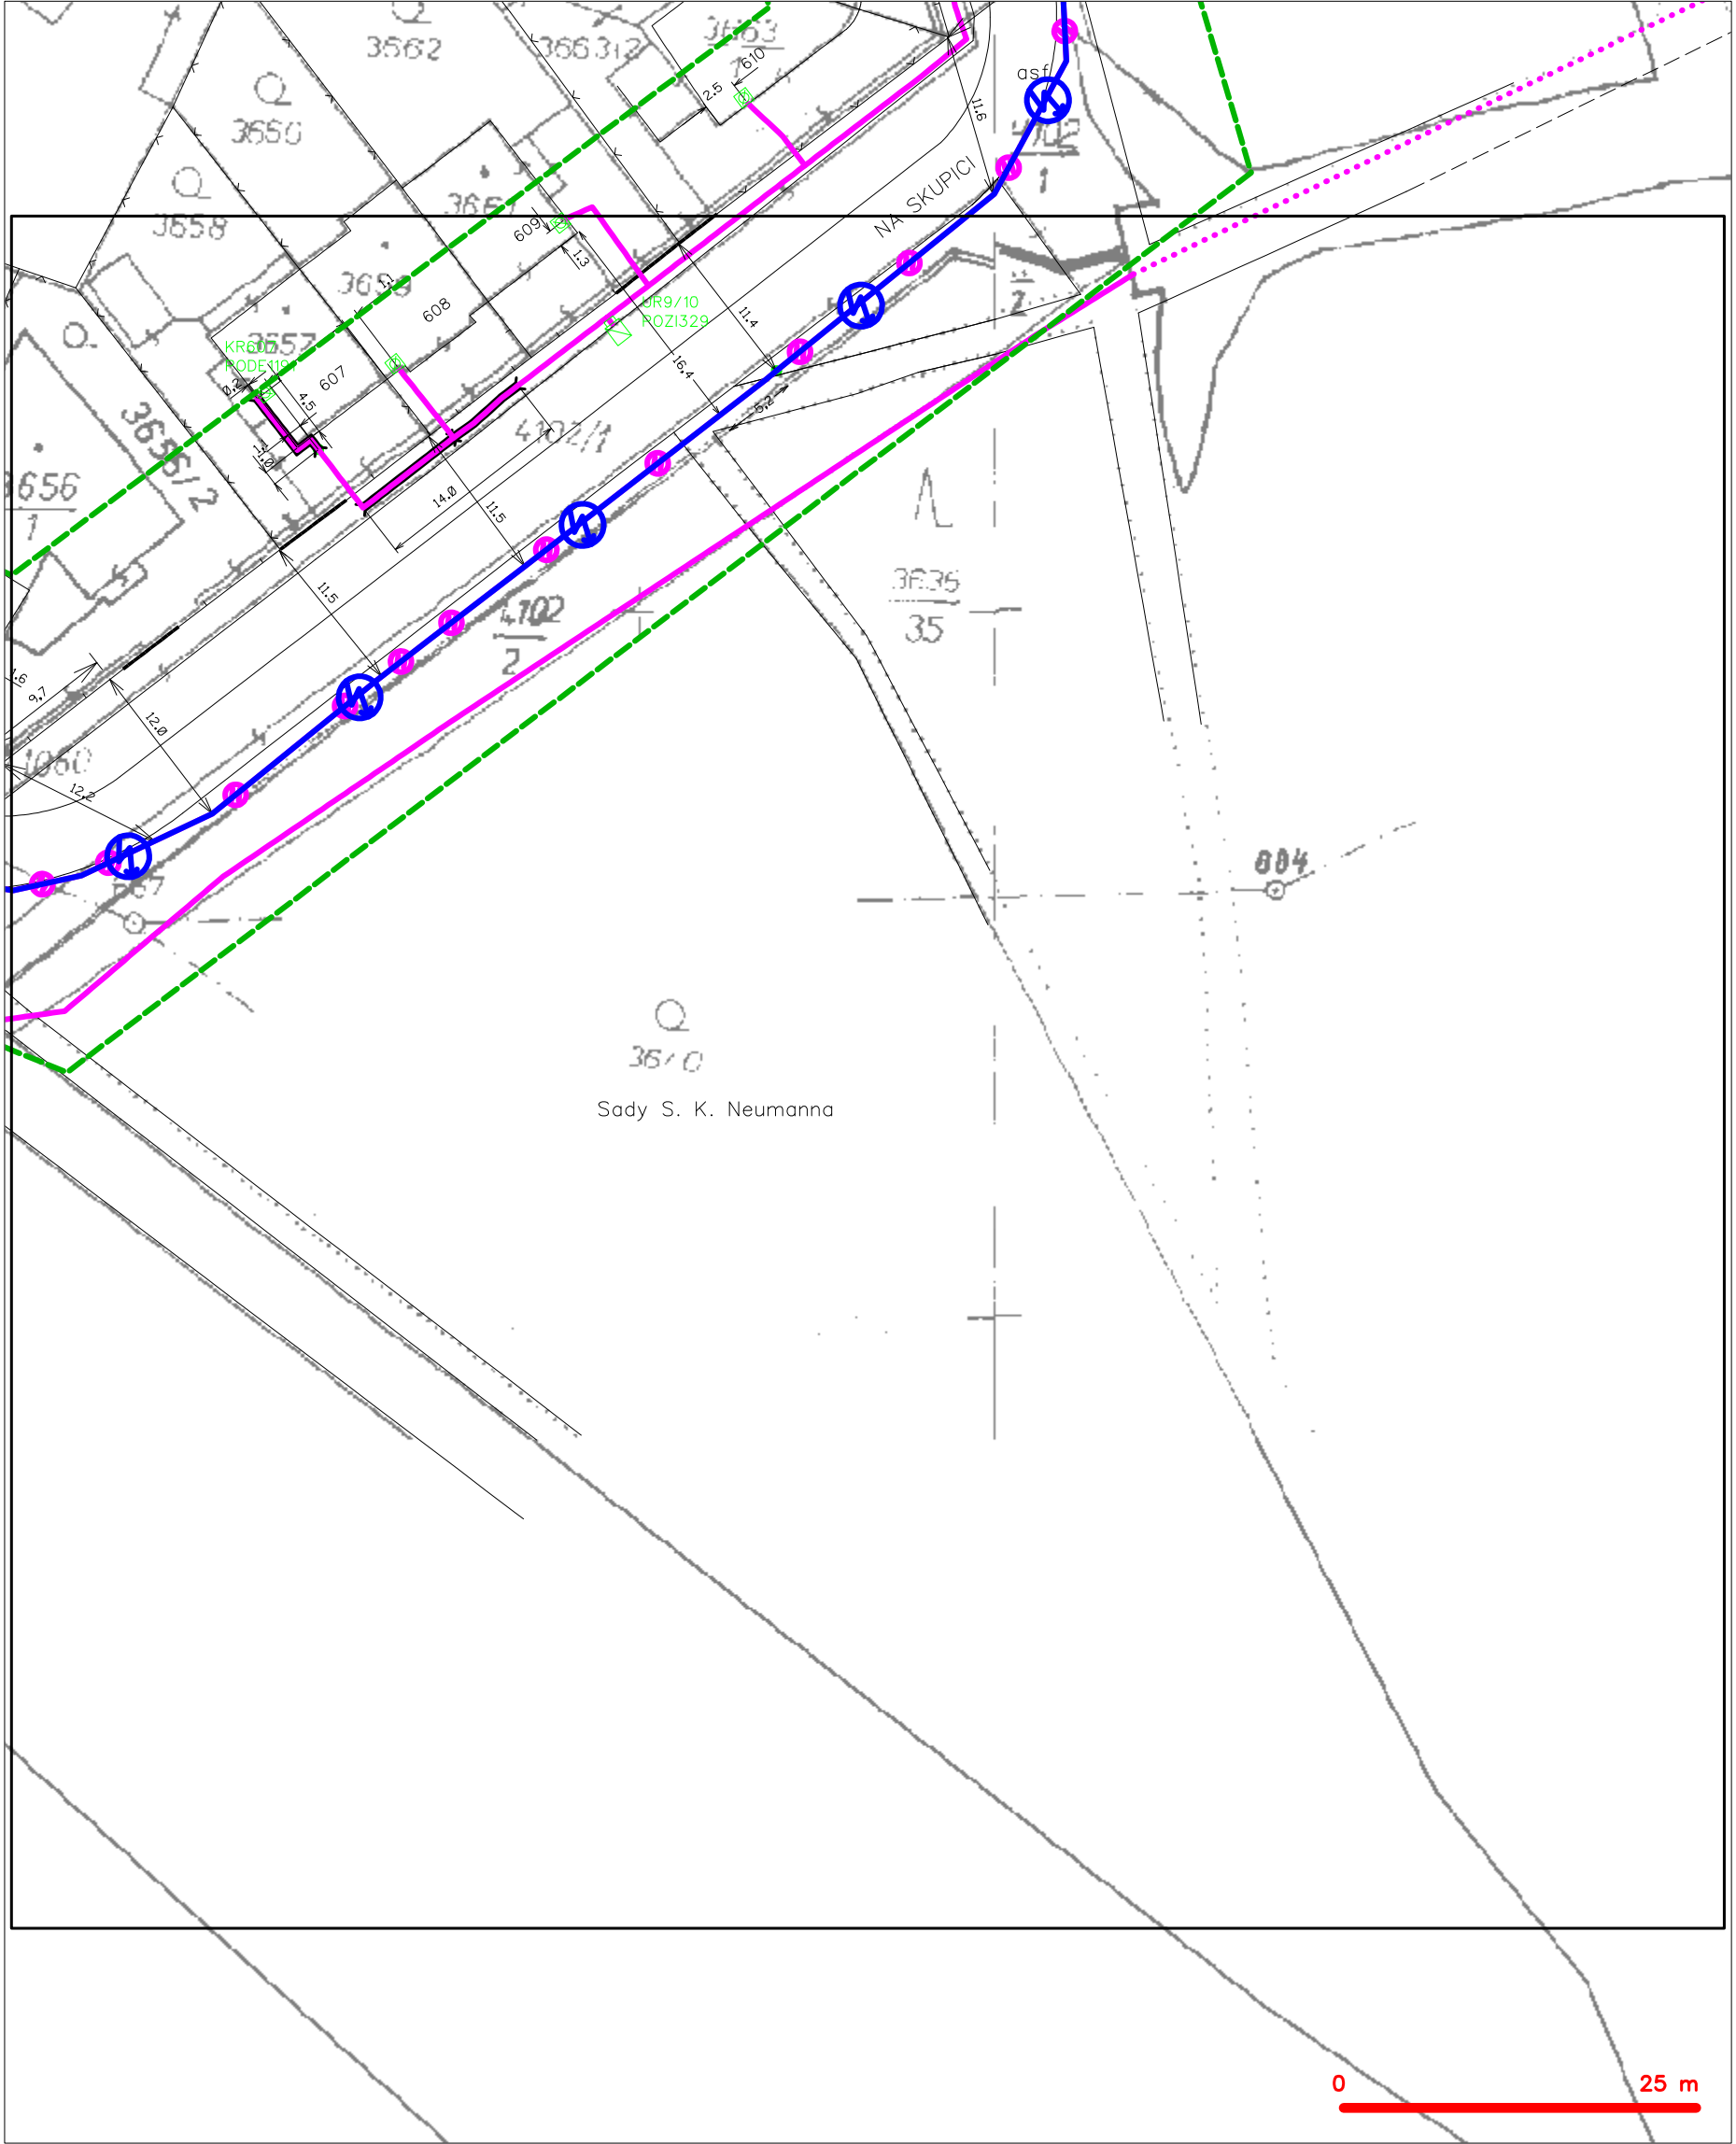

|         |                                                                                               |
|---------|-----------------------------------------------------------------------------------------------|
| LEGENDA |                                                                                               |
|         | hranice zájmového území k vyjádření                                                           |
|         | NV přípojka, území s NV přípojkou CETIN                                                       |
|         | zaměřený průběh metalického kabelu                                                            |
|         | zaměřený průběh optického kabelu, HDPE trubky<br>nebo souběh optického a metalického kabelu   |
|         | nezaměřený průběh metalického kabelu                                                          |
|         | nadzemní síť cizí                                                                             |
|         | nezaměřený průběh optického kabelu, HDPE trubky<br>nebo souběh optického a metalického kabelu |
|         | radiové síť, ochranné pásmo radiové sítě                                                      |
|         | nadzemní síť                                                                                  |
|         | neprovazované síť                                                                             |
|         | podzemní síť cizí                                                                             |
|         | sítě s NV                                                                                     |
|         | kojektor, kabelovod                                                                           |