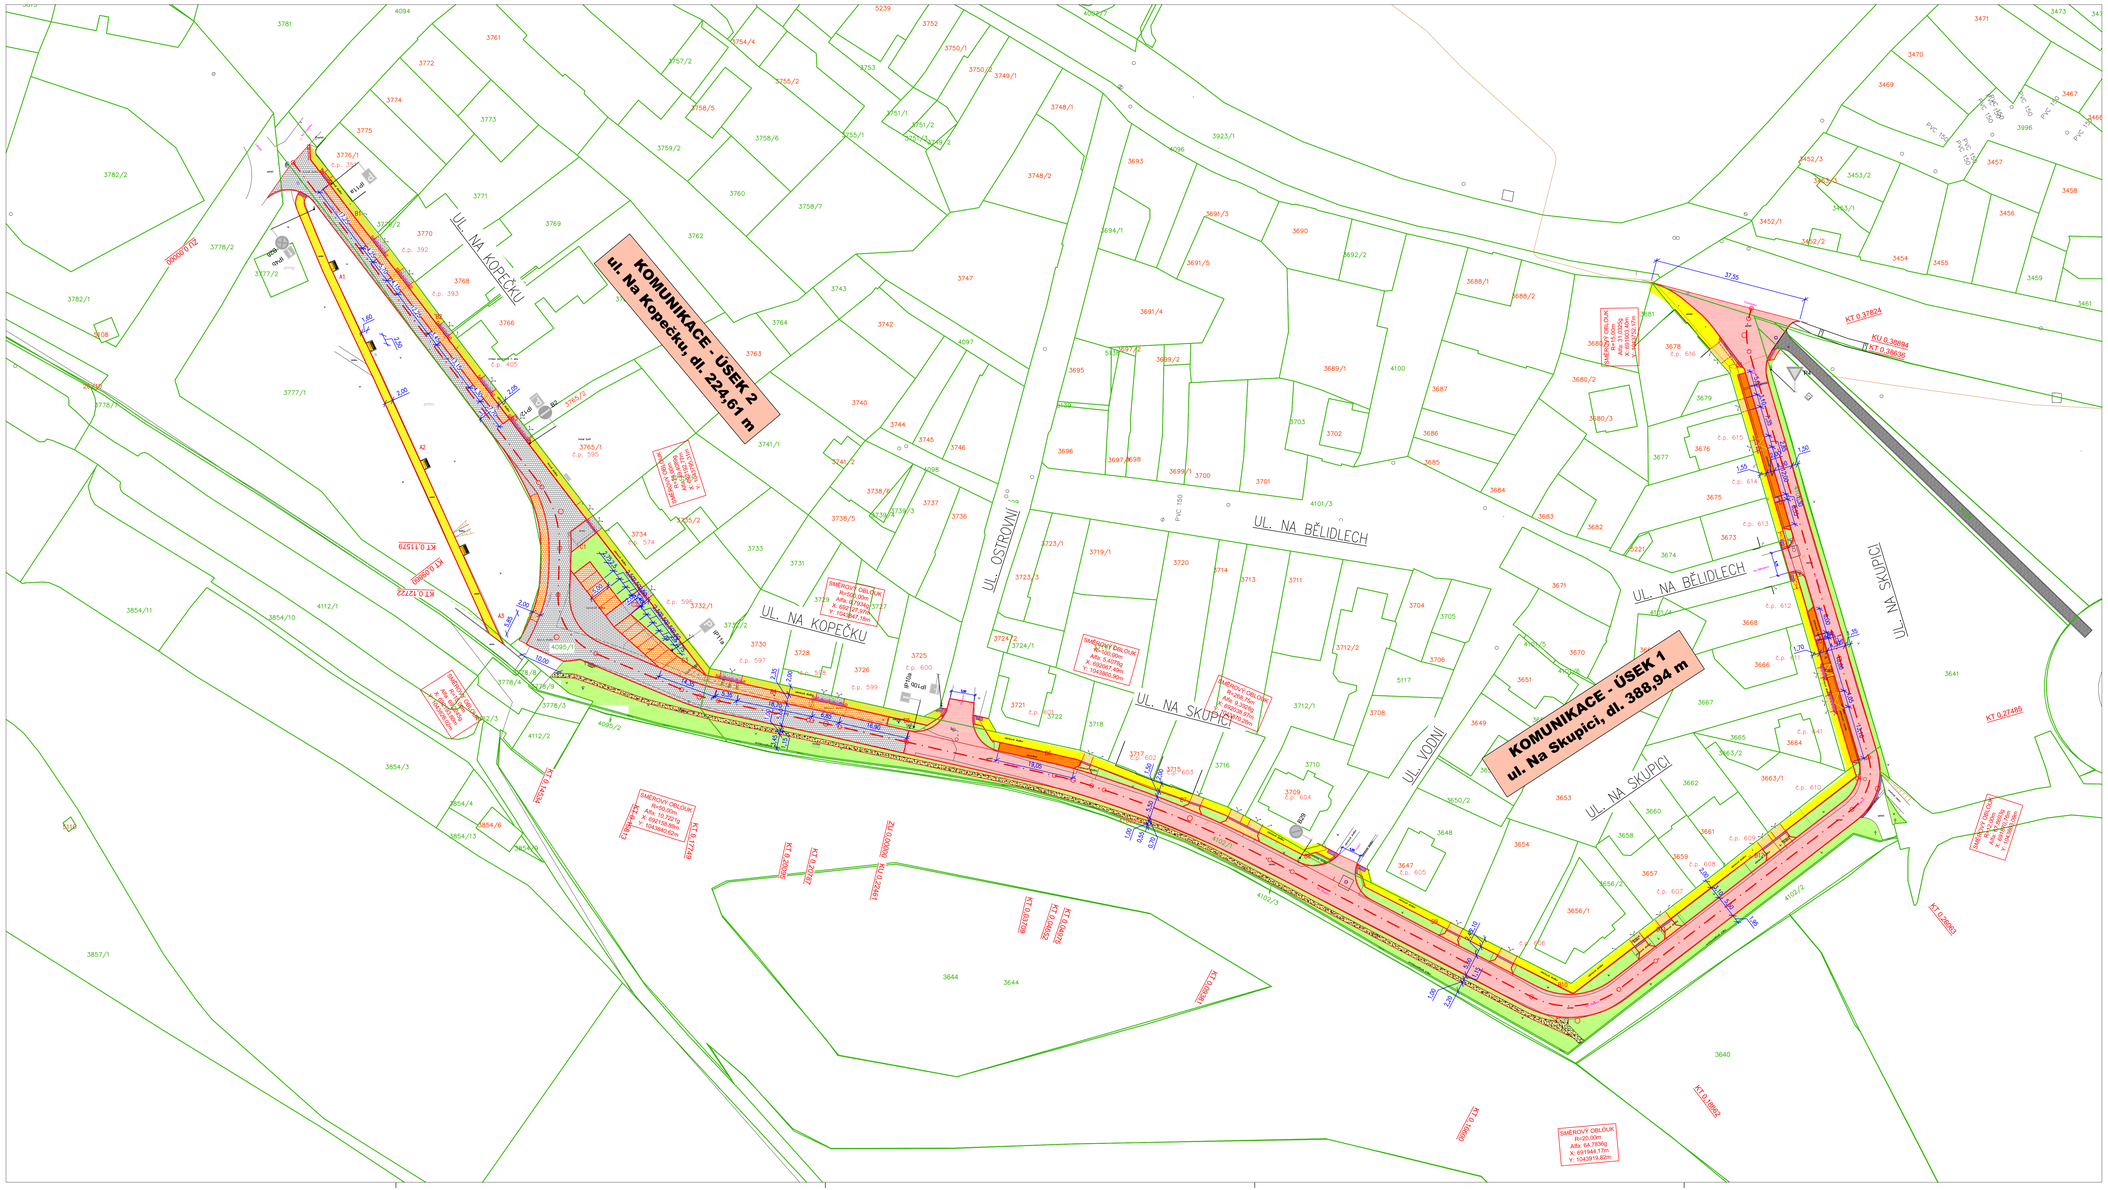

KOMUNIKACE - ÚSEK 2
ul. Na Kopečku, dl. 224,61 m
KOMUNIKACE - ÚSEK 1
ul. Na Skupici, dl. 388,94 m
UL. NA KOPEČKU
UL. OSTROVNÍ
UL. NA BĚLIDLECH
UL. NA SKUPICI
UL. VODNÍ
SMĚROVÝ OBLOUK
R=15,00m
Alfa: 31,0325g
X: 691903,40m
Y: 1043752,17m
SMĚROVÝ OBLOUK
R=20,00m
Alfa: 64,7836g
X: 691944,17m
Y: 1043919,82m
37,55
KT 0,37824
KU 0,38894
KT 0,38636
Palackého
asfalt
P4

## LEGENDA:

- ○ STAVEBNÍ ÚPRAVY KOMUNIKACE - UL. NA SKUPICI
  ASFALTOBETONOVÝ POVRCH ACO 11
- ▦ STAVEBNÍ ÚPRAVY KOMUNIKACE - UL. NA KOPEČKU
  ŽULOVÉ KOSTKY, ROZMĚR 120x120 mm
- 🟠 PARKOVACÍ PODÉLNÁ STÁNÍ - UL. NA SKUPICI
  BETONOVÁ DLAŽBA PŘÍRODNÍ VSAKOVACÍ, TL. 80 mm
- ▦ PARKOVACÍ PODÉLNÁ STÁNÍ - UL. NA KOPEČKU
  ŽULOVÉ KOSTKY, ROZMĚR 120x120 mm
- 🟡 VJEZDY K NEMOVITOSTEM - UL. NA SKUPICI
  BETONOVÁ DLAŽBA PŘÍRODNÍ, ROZMĚR 100x200 mm, TL. 80 mm
- ▦ VJEZDY K NEMOVITOSTEM A ZPEVNĚNÉ PLOCHY - UL. NA KOPEČKU
  ŽULOVÉ KOSTKY, ROZMĚR 60x60 mm
- 🟢 ZELENÉ PLOCHY
  OSETÍ TRAVNÍM SEMENEM
- ▨ MLATOVÁ CESTA
- 🟡 STÁVAJÍCÍ CHODNÍK - UL. NA SKUPICI
  BETONOVÁ DLAŽBA PŘÍRODNÍ, ROZMĚR 100x200 mm, TL. 60 mm
- ▨ STÁVAJÍCÍ CHODNÍK - UL. NA KOPEČKU - OPRAVA - ŽULOVÉ KOSTKY
  ŽULOVÉ KOSTKY, ROZMĚR 60x60 mm
- ▨ NOVÝ CHODNÍK - UL. NA SKUPICI - ŽULOVÉ KOSTKY
  ŽULOVÉ KOSTKY, ROZMĚR 60x60 mm
- 🟣 VAROVNÝ PÁS PRO NEVIDOMÉ, Š. 400 mm
  BETONOVÁ DLAŽBA RELIÉFNÍ ČERVENÁ, ROZMĚR 100x200 mm, TL. 80 mm
- 🟤 VAROVNÝ PÁS PRO NEVIDOMÉ, Š. 400 mm
  DESKY S RELIÉFNÍM POVRCHEM (NAPŘ. COMCON CD), ROZMĚR 200x200 mm, TL. 80 mm
  OHRANIČENY ROVINNÝMI DESKAMI O ŠÍŘI 250 mm

| | |
|---|---|
| — 1107/... | STÁVAJÍCÍ HRANICE PARCEL<br>PARCELNÍ ČÍSLA DLE KN |

| | | |
|---|---|---|
| Vypracoval: Aleš Jambor | Autor. projektant: Ing. Stanislav Ostruška | AJ -projekt Aleš Jambor<br>PROJEKČNÍ A INŽENÝRSKÁ ČINNOST<br>Havelcova 70, 280.02 Kolín III<br>email: jambor@aj-projekt.cz<br>tel.: +420 774 549 441<br>IČ: 74429884<br>DIČ: CZ8203210796 |
| Objednatel: MĚSTO PODĚBRADY, IČ: 00239640<br>Jiřího náměstí 20/I, 290 31 Poděbrady | | |
| OÚ/MÚ: PODĚBRADY | Formát: 12xA4 | |
| Datum: ČERVEN 2025 | Čís. zakázky: 202522 | |
| Akce: **Stavební úpravy komunikace v ul. Na Skupici a ul. Na Kopečku, město Poděbrady** | | Stupeň: DUSP<br>Měřítko: 1:500 |
| Příloha: SITUACE | | Příloha č.: D.1.2 |
| | | Souprava: |

Bc. Jan Šťastný
POLICIE ČESKÉ REPUBLIKY
Důvod podepsání:
Čas podepsání: 10.09.2025 8:25:32