


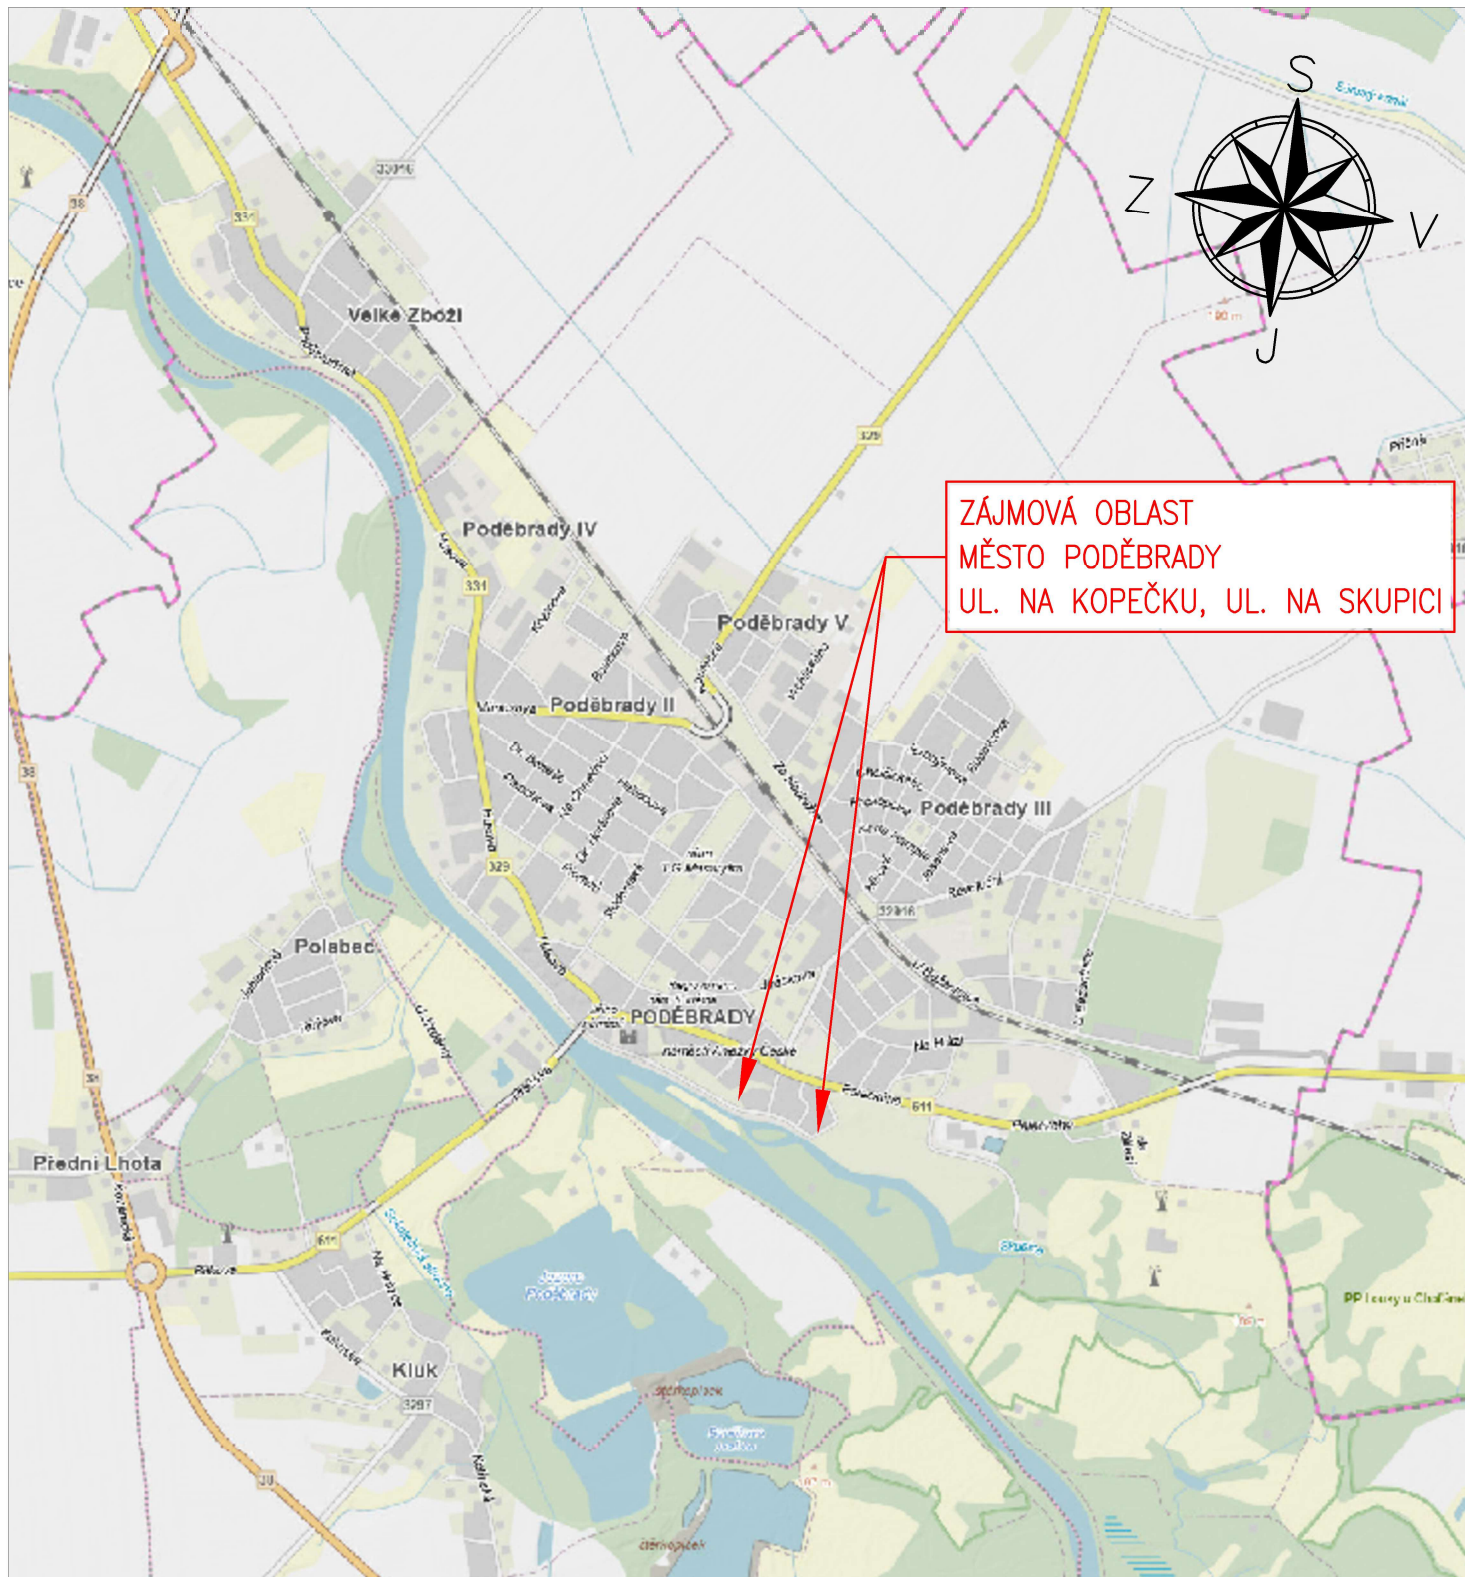

Vypracoval: Aleš Jambor		Autor. projektant: Ing. Stanislav Ostruška		 PROJEKČNÍ A INŽENÝRSKÁ ČINNOST Havelcova 70, 280.02 Kolin III email: jambor@aj-projekt.cz tel.: +420 774 549 441 IČ: 74429884 DIČ: CZ8203210796	
Objednatel: MĚSTO PODĚBRADY, IČ: 00239640 Jiřího náměstí 20/I, 290 31 Poděbrady					
OÚ/MÚ: PODĚBRADY		Formát: A4			
Datum: ČERVEN 2025		Čís. zakázky: 202522			
Akce: Stavební úpravy komunikace v ul. Na Skupici a ul. Na Kopečku, město Poděbrady				Stupeň: DPS Měřítko: 1:10 000	Souprava:
Příloha: SITUAČNÍ VÝKRES ŠIRŠÍCH VZTAHŮ				Příloha č.: C1	