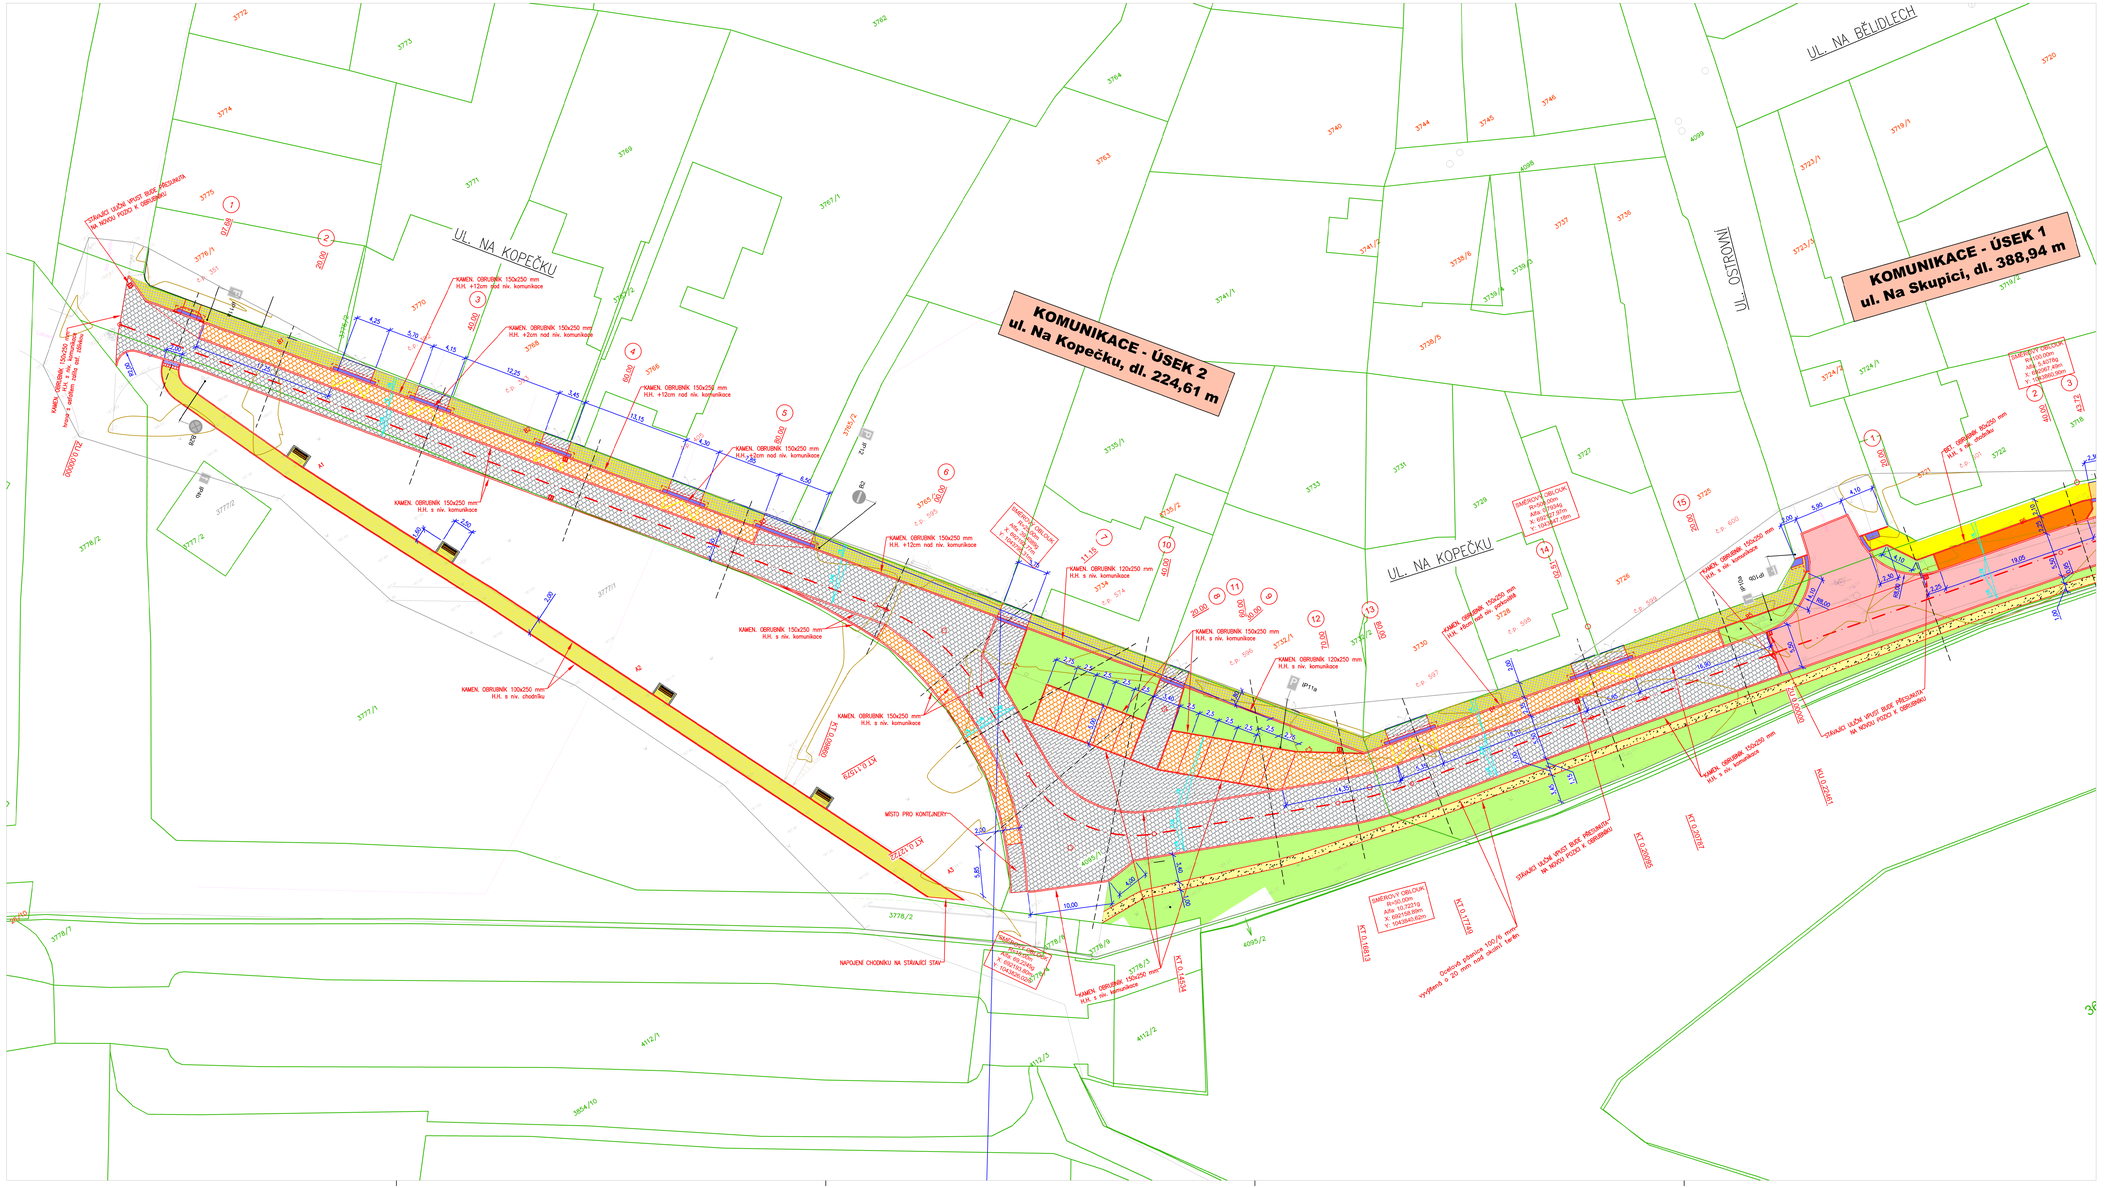
KOMUNIKACE - ÚSEK 1
ul. Na Skupici, dl. 388,94 m
KOMUNIKACE - ÚSEK 2
ul. Na Kopečku, dl. 224,61 m
UL. NA KOPEČKU
UL. NA BĚLIDLECH
UL. JIMNOSTU
STÁVAJÍCÍ ÚSEK VPUST BUDE PŘEZNAČEN NA NOVOU POZICI V OBRUBNÍKU
NAPOJENÍ CHODNÍKU NA STÁVAJÍCÍ STAV
MÍSTO PRO KONTEJNERY
SMĚROVÝ OBLOUK R=30,00m Alfa: 10,75219 V: 6901758,89m Y: 1043845,60m
SMĚROVÝ OBLOUK R=30,00m Alfa: 7,70340 V: 6902,71m Y: 1043827,13m
SMĚROVÝ OBLOUK R=30,00m Alfa: 8,40799 V: 6902987,68m Y: 1043861,00m
Úprava přímo 100/6 ovrtvy vyvýšená o 20 cm nad úroveň terén
KAMEN. OBRUBNÍK 150x250 mm H.H. +12cm nad niv. komunikace
KAMEN. OBRUBNÍK 150x250 mm H.H. +2cm nad niv. komunikace
KAMEN. OBRUBNÍK 120x250 mm H.H. s niv. komunikace
KAMEN. OBRUBNÍK 150x250 mm H.H. s niv. komunikace
KAMEN. OBRUBNÍK 100x250 mm H.H. s niv. chodníku
KAMEN. OBRUBNÍK 150x200 mm H.H. s niv. komunikace
KAMEN. OBRUBNÍK 150x200 mm H.H. nad niv. parkovištěm
KAMEN. OBRUBNÍK 150x200 mm H.H. s niv. komunikace
KAMEN. OBRUBNÍK 150x250 mm H.H. s niv. komunikace
KAMEN. OBRUBNÍK 150x250 mm H.H. s niv. chodníku
KAMEN. OBRUBNÍK 150x250 mm H.H. s niv. komunikace