Podélný profil: KOMUNIKACE – NA KOPEČKU M 1:250/100
Rozsah: km 0,00000 – km 0,22461

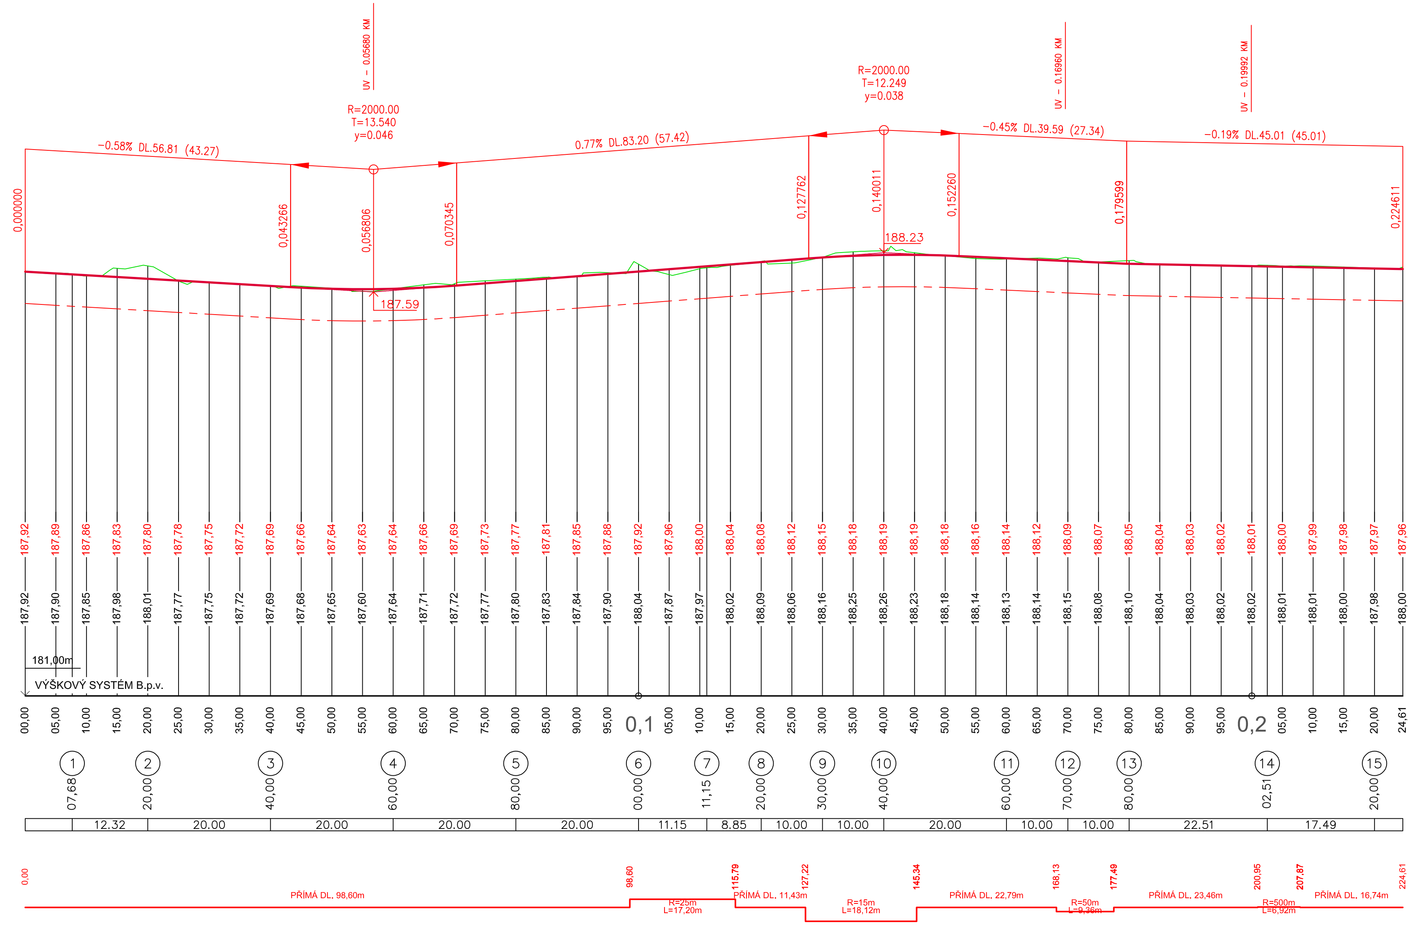

Vypracoval: Aleš Jambor	Autor. projektant: Ing, Stanislav Ostruška
Objednatel: MĚSTO PODĚBRADY, IČ: 00239640 Jiřího náměstí 20/I, 290 31 Poděbrady	
OÚ/MÚ: PODĚBRADY	Formát: 4xA4
Datum: ČERVEN 2025	Čís. zakázky: 202522

PROJEKČNÍ A INŽENÝRSKÁ ČINNOST
Havelcova 70, 280.02 Kolín III
email: jambor@ajvprojekt.cz
tel.: +420 774 549 441
IČ: 74429884
DIČ: CZ8203210796

Akce:
Stavební úpravy komunikace v ul. Na Skupici a ul. Na Kopečku, město Poděbrady

Stupeň: DPS	Soupravač:
Měřítko: 1:500/100	
Příloha: PODÉLNÝ PROFIL - UL. NA KOPEČKU	Příloha č.: D.1.5