



VZOROVÝ PŘÍČNÝ ŘEZ KOMUNIKACE S PARKOVACÍM PRUHEM A CHODNÍKEM

UL. NA SKUPICI

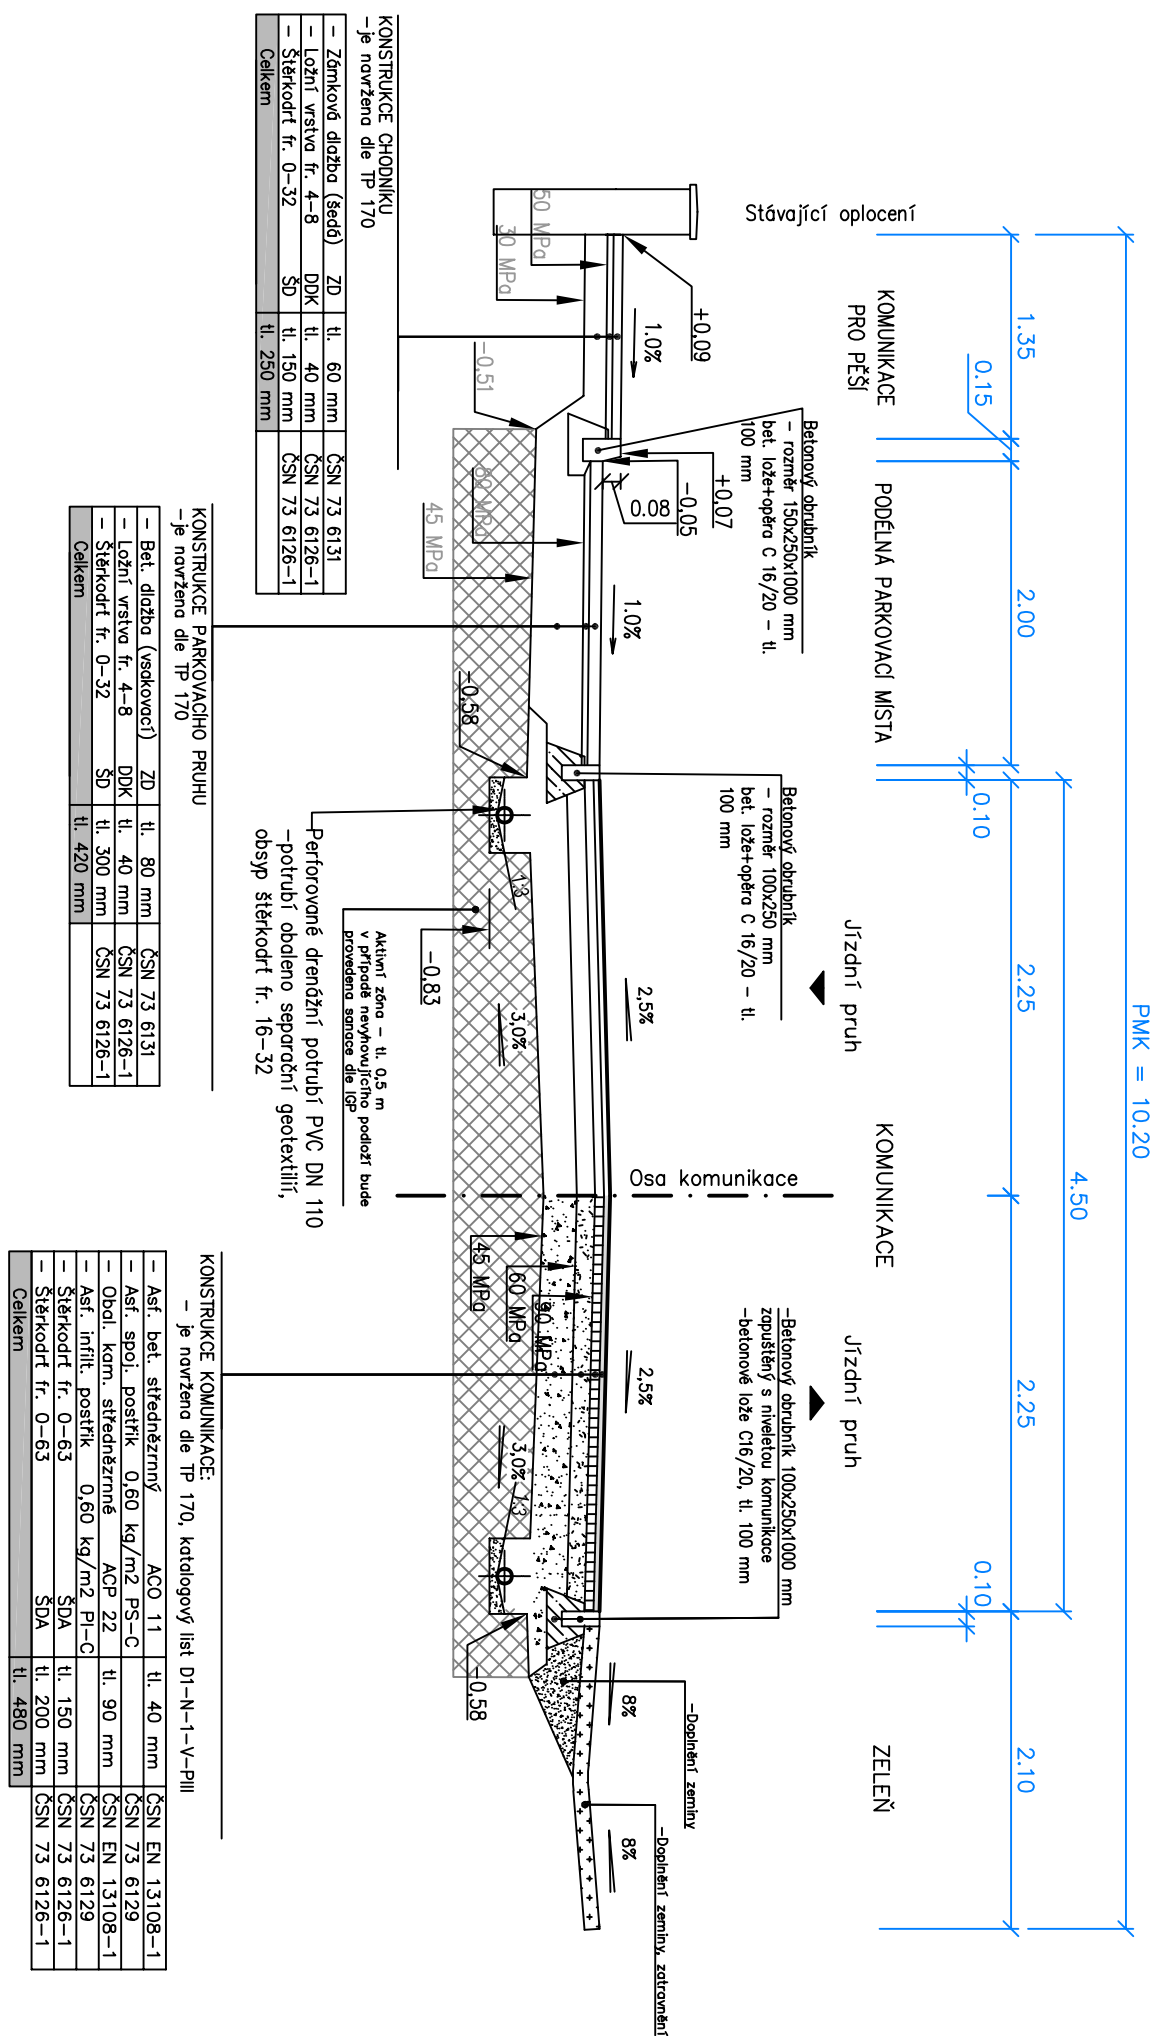

VZOROVÝ PŘÍČNÝ ŘEZ JEDNOSMĚRNÉ KOMUNIKACE S PARKOVACÍM PRUHEM A CHODNÍKEM

UL. NA KOPEČKU

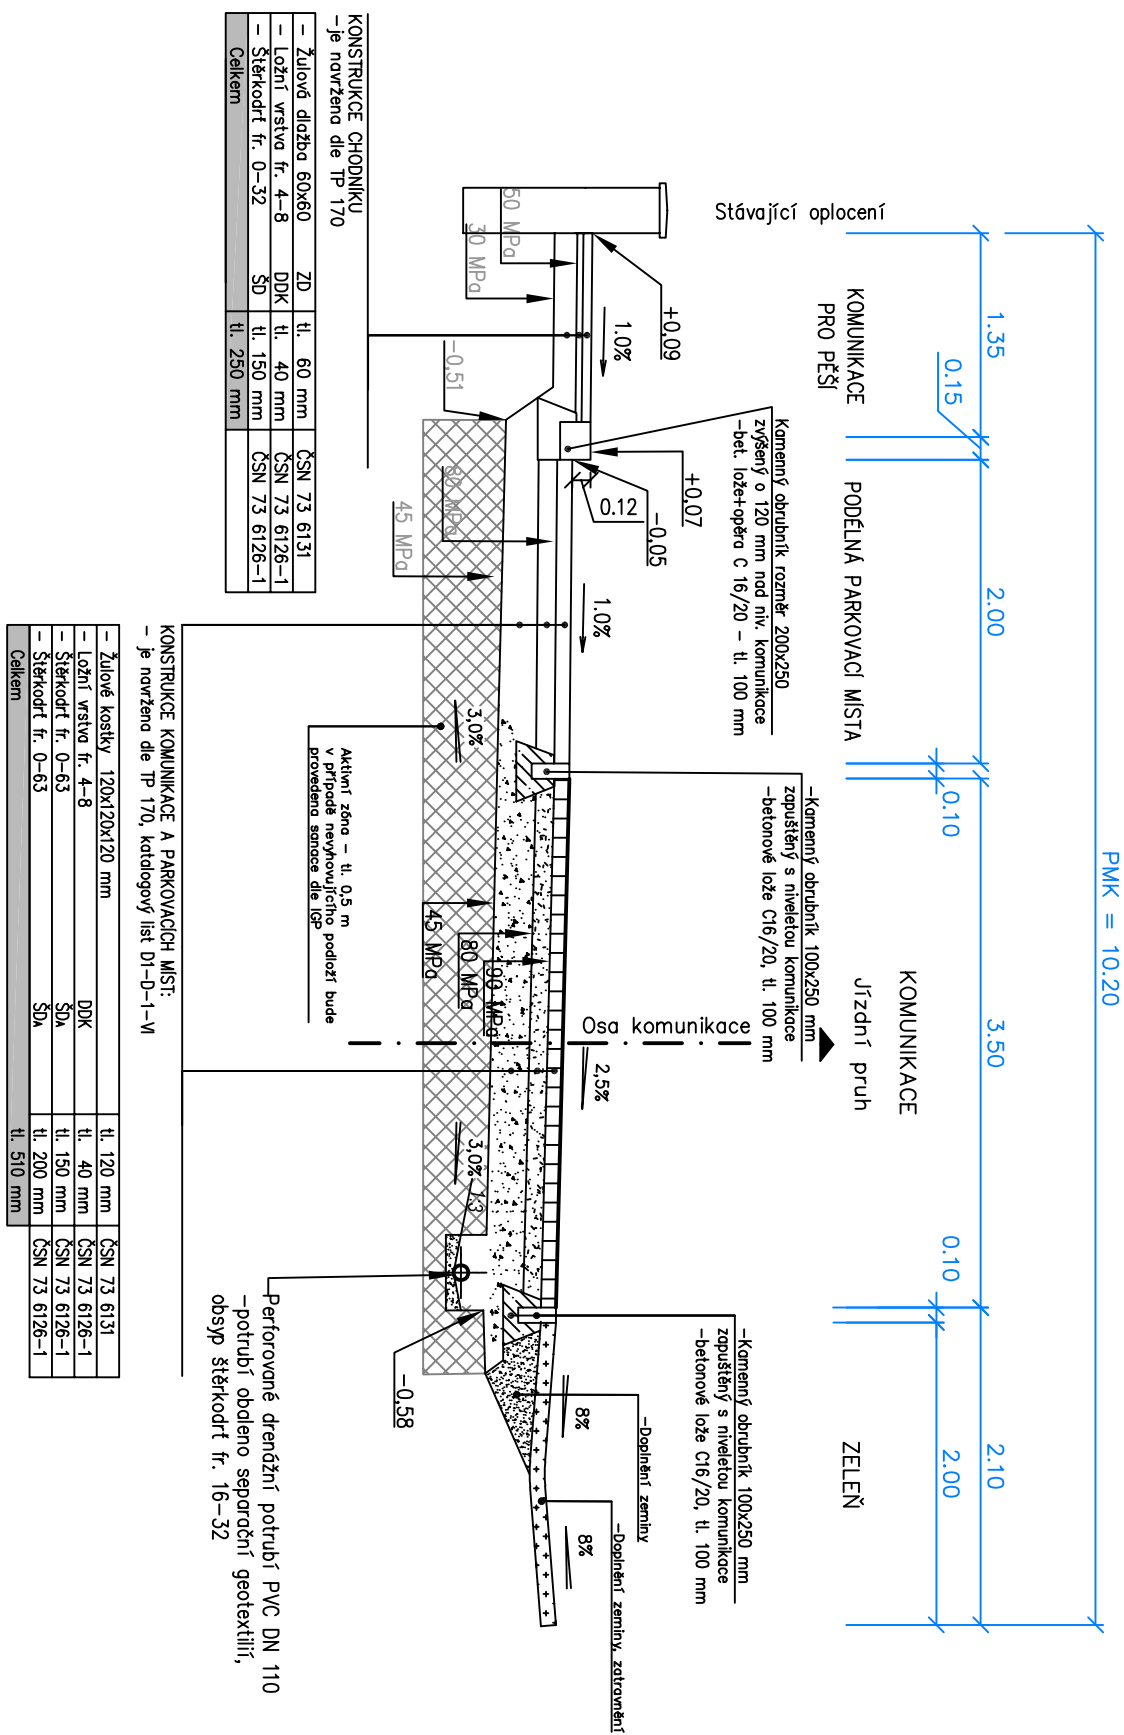

VZOROVÝ PŘÍČNÝ ŘEZ KOMUNIKACE S VJEZDEM A MILATOVOU CESTOU

UL. NA SKUPICI

