
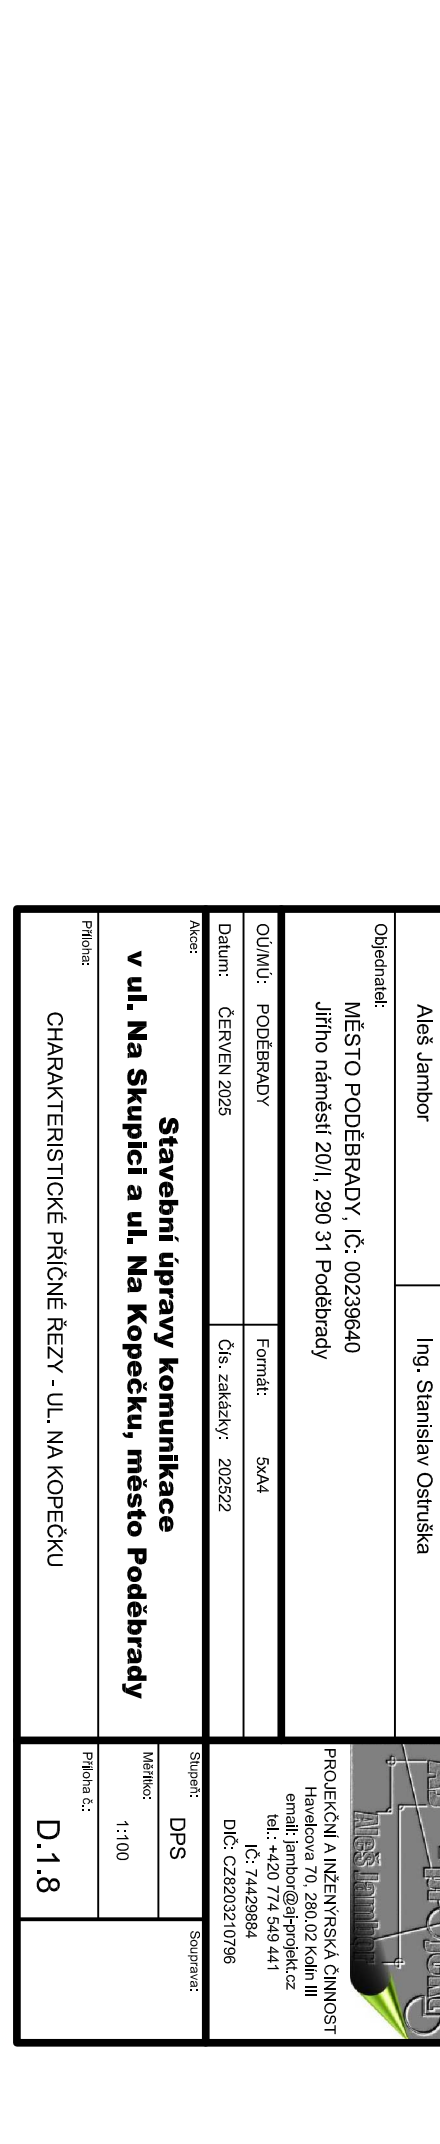
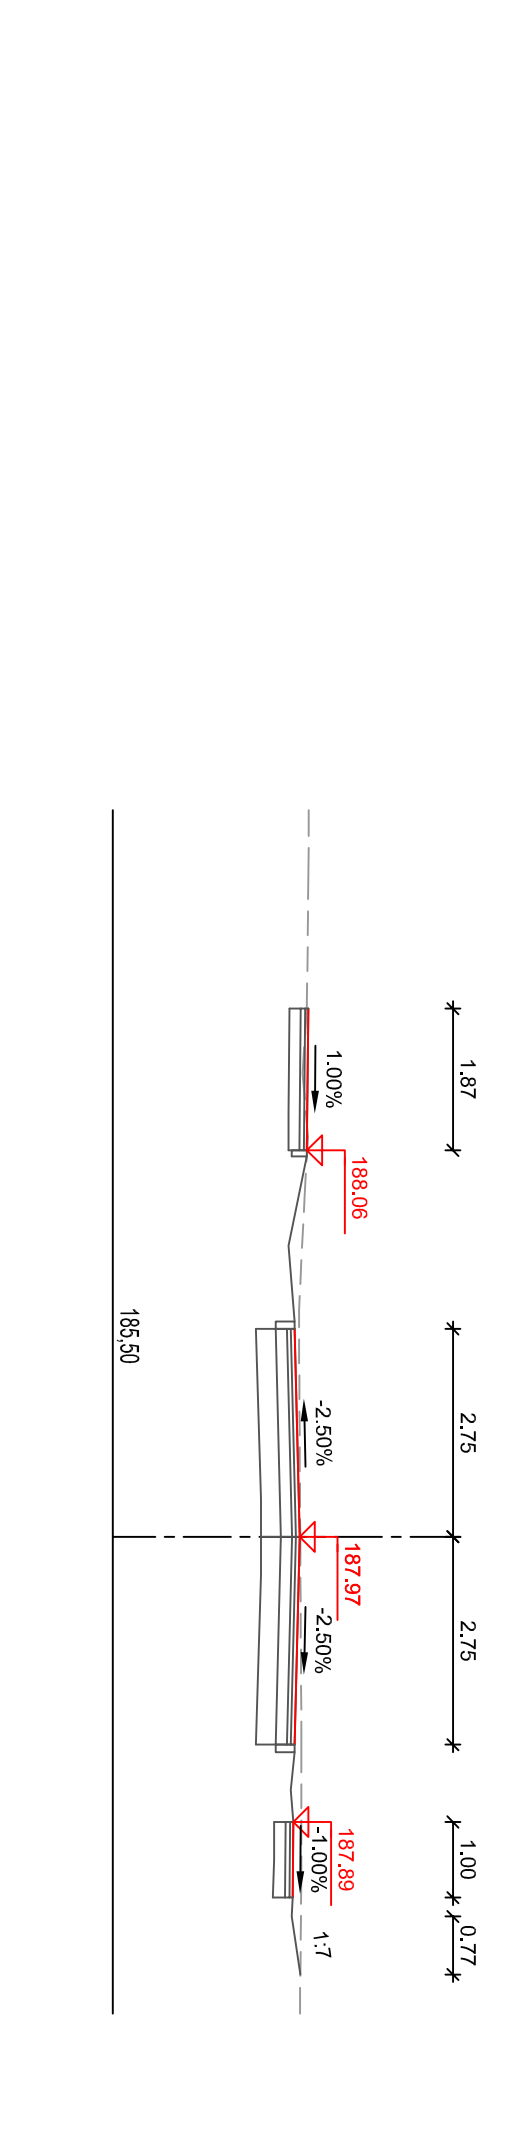
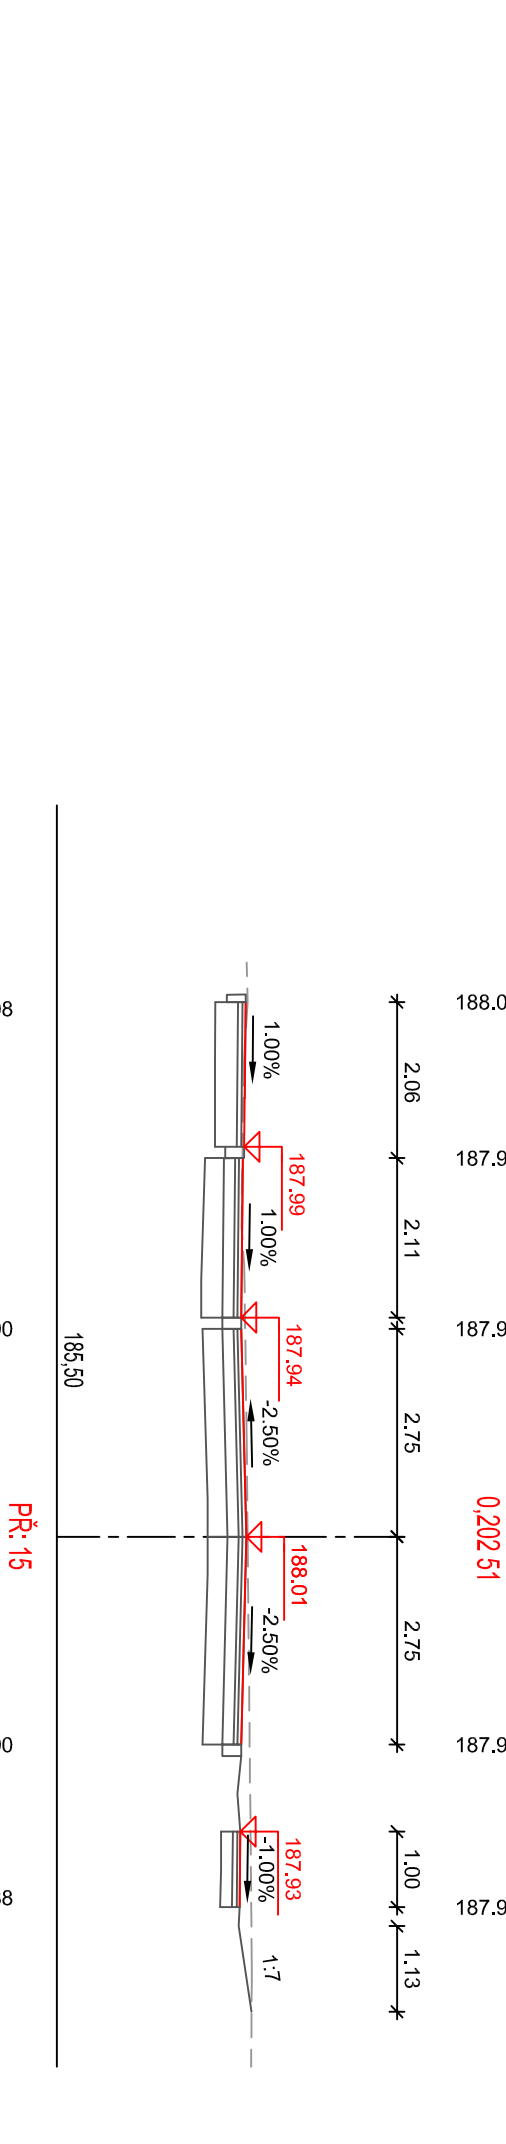
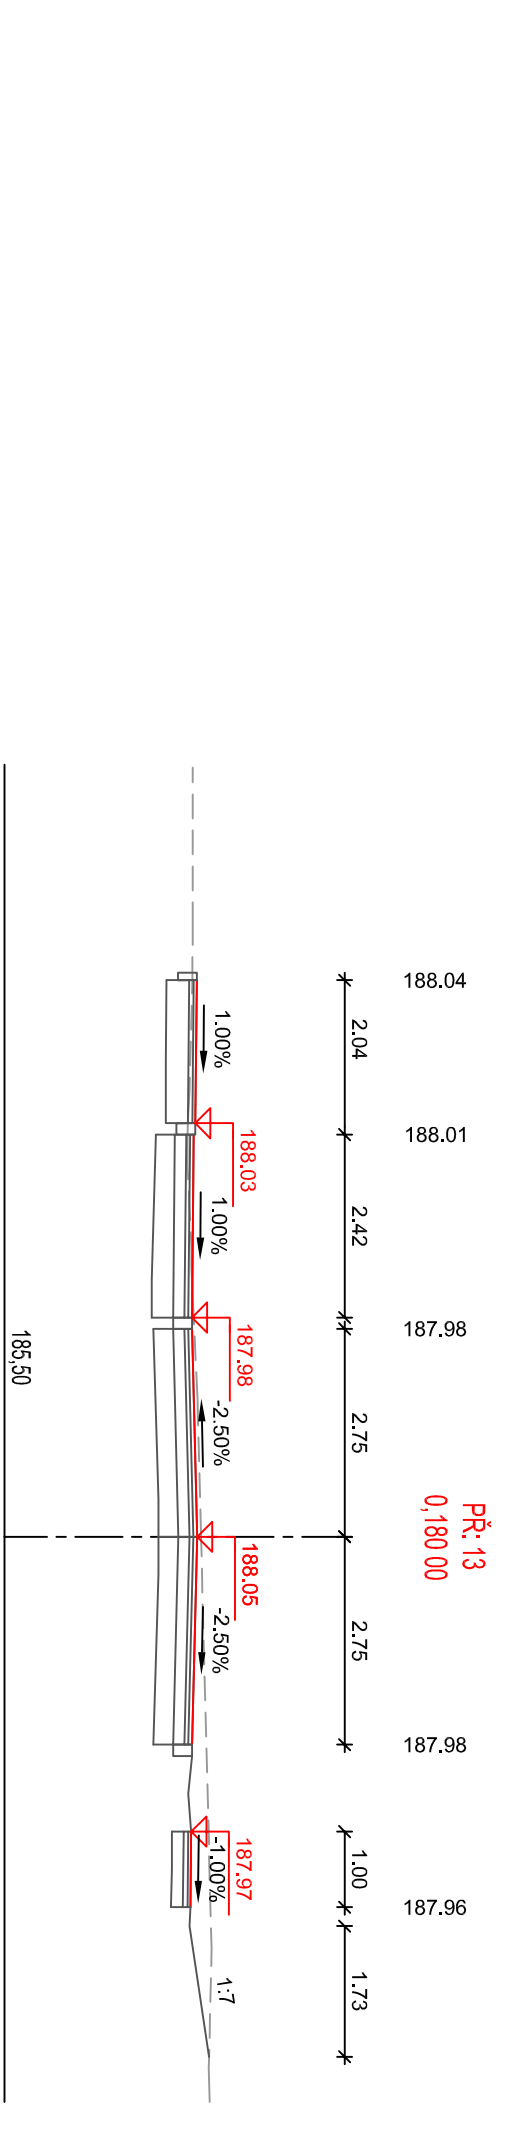
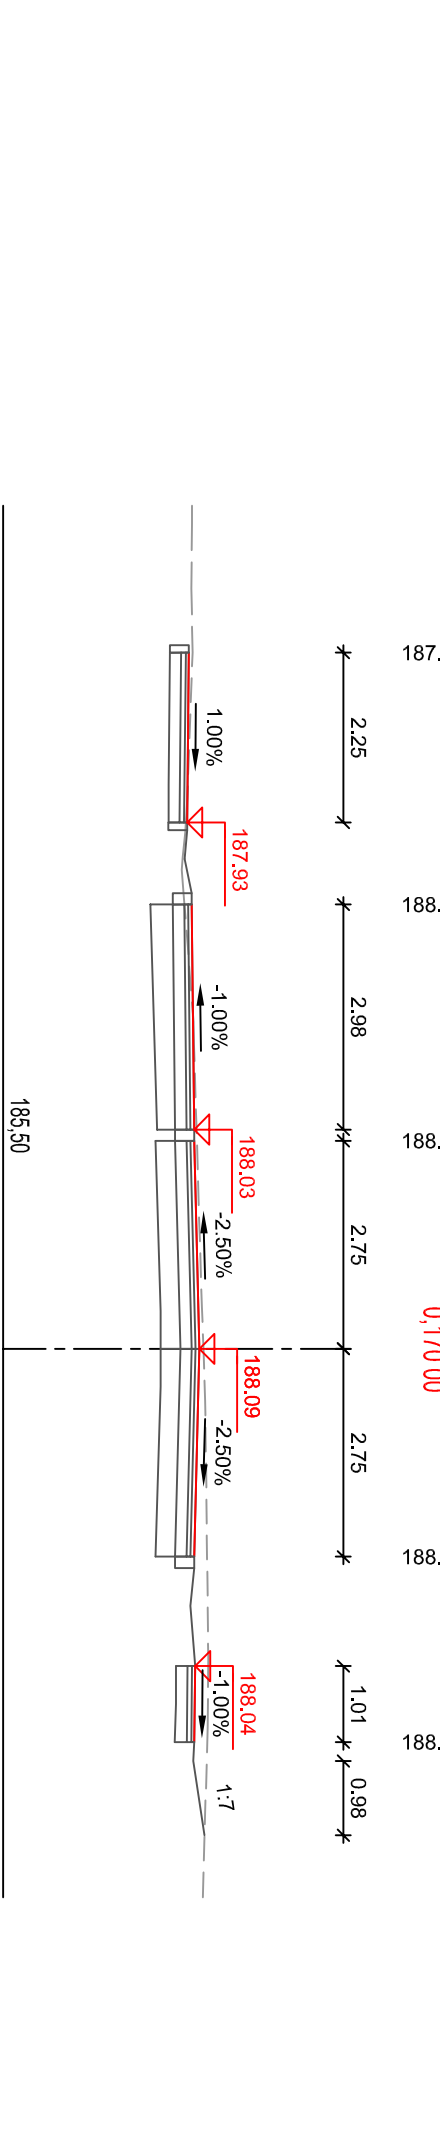
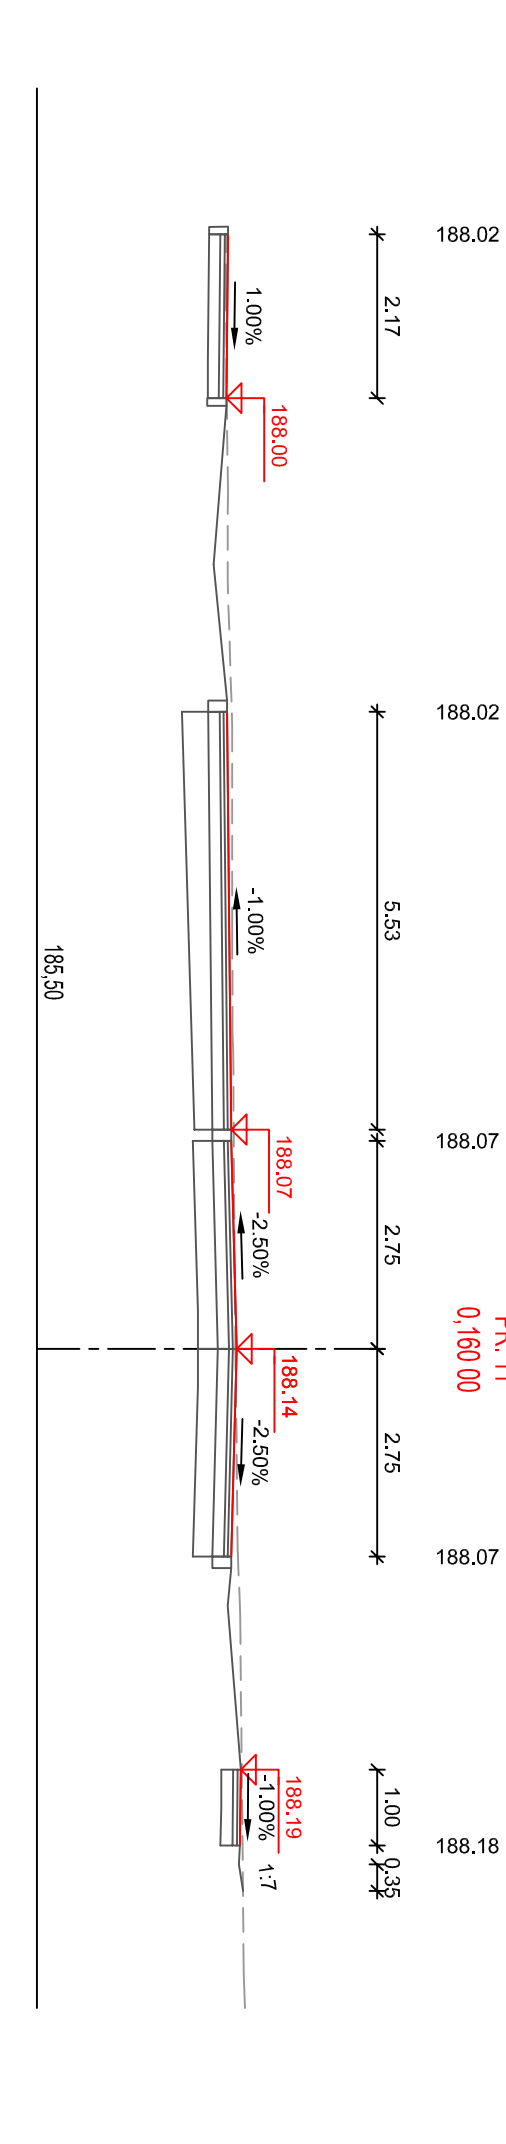
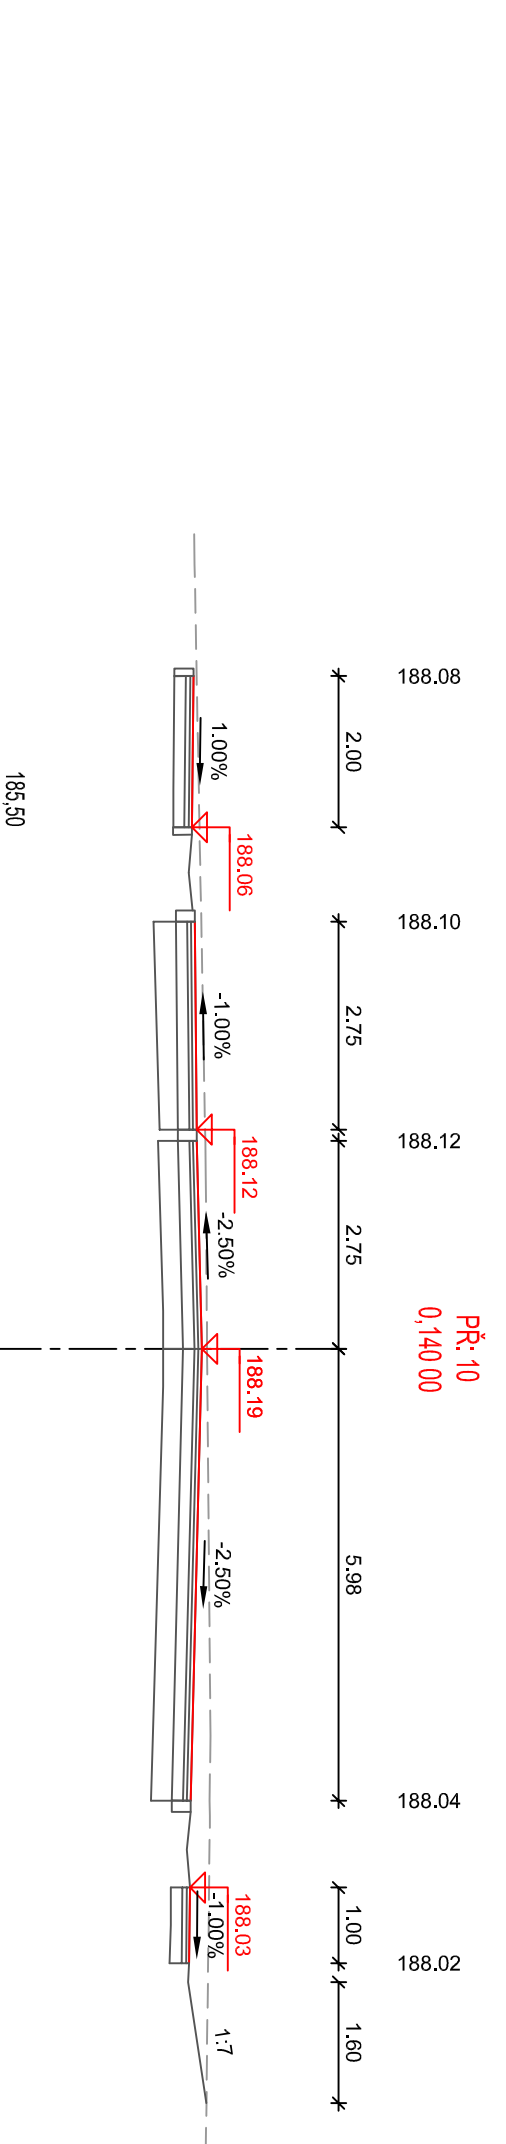
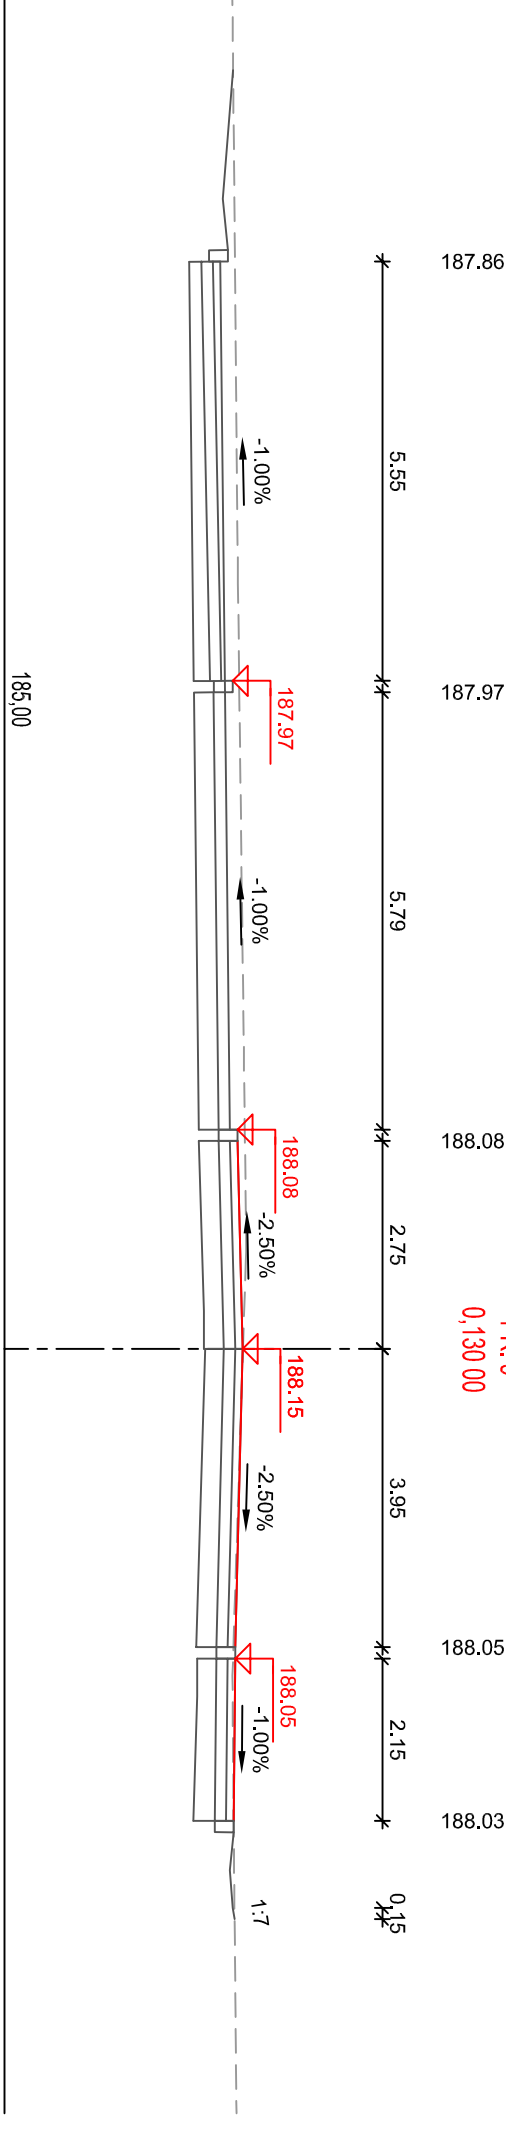
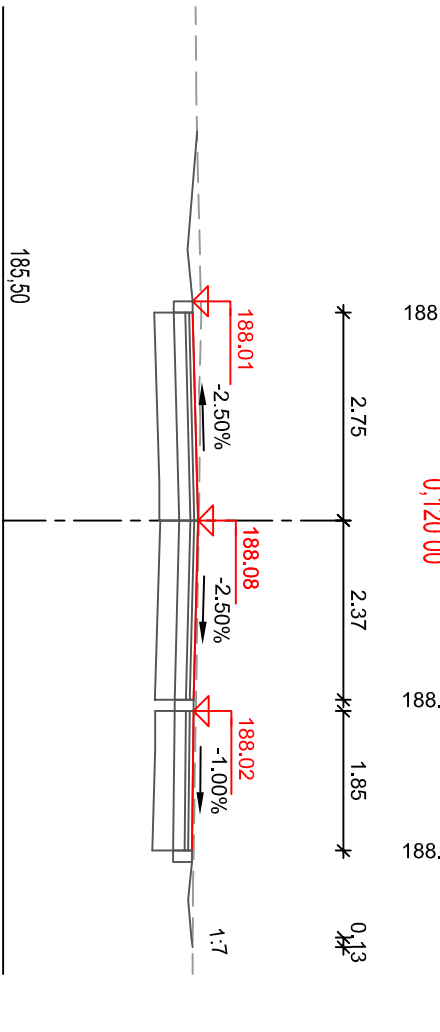
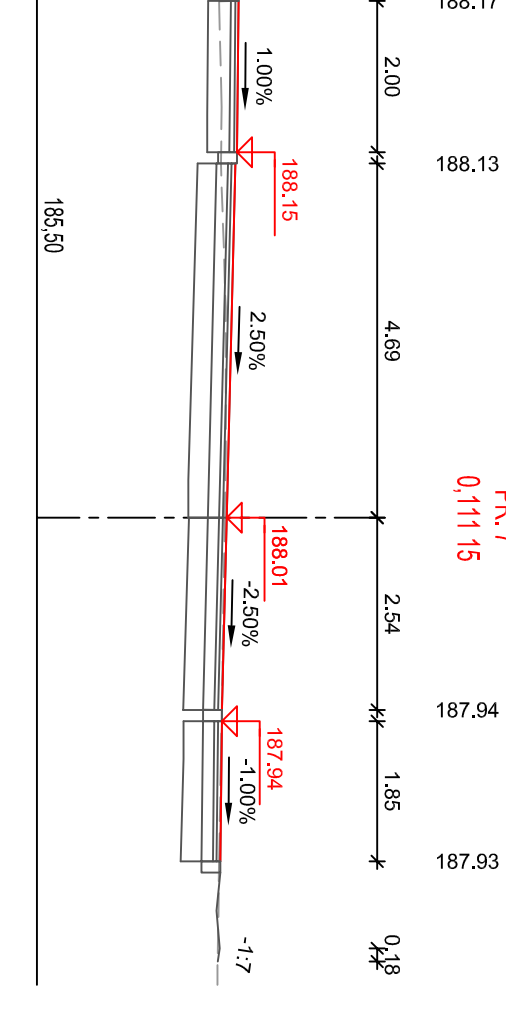
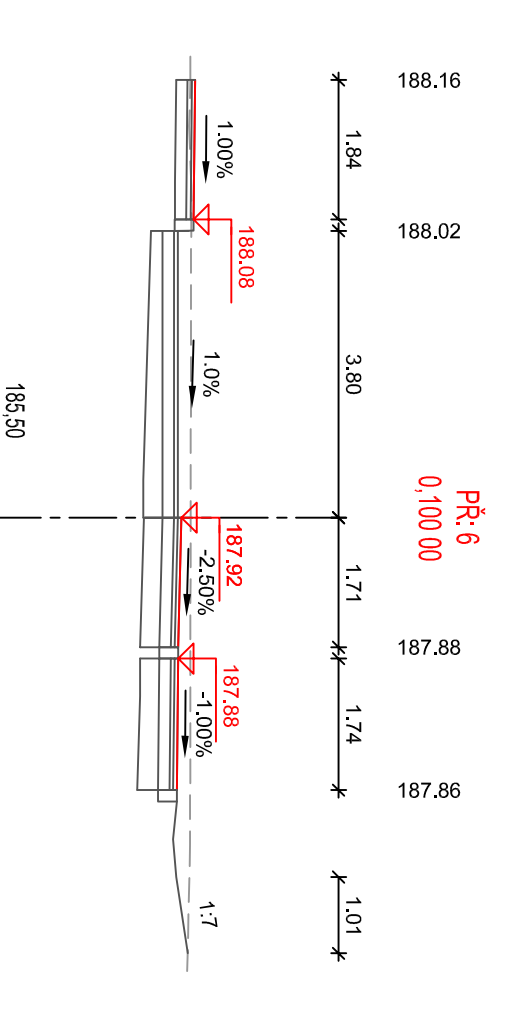
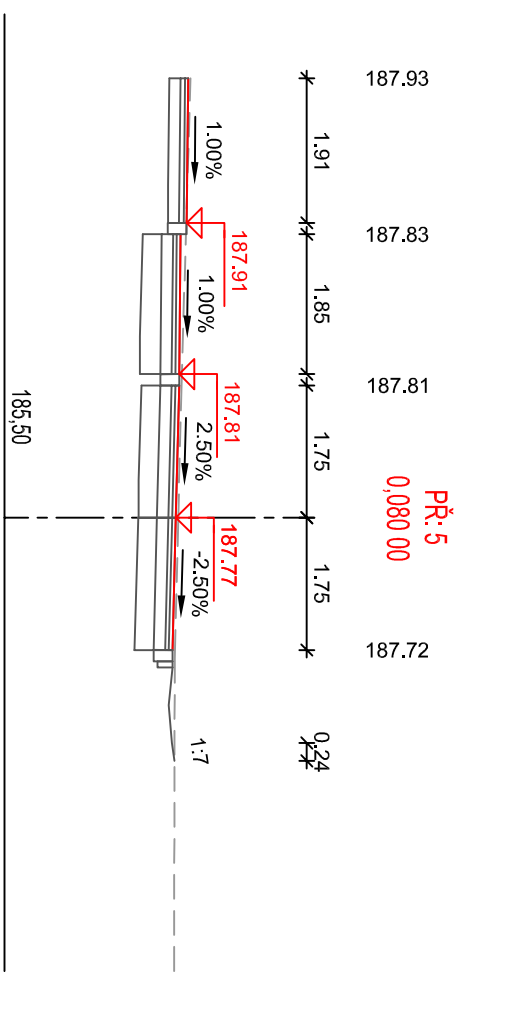
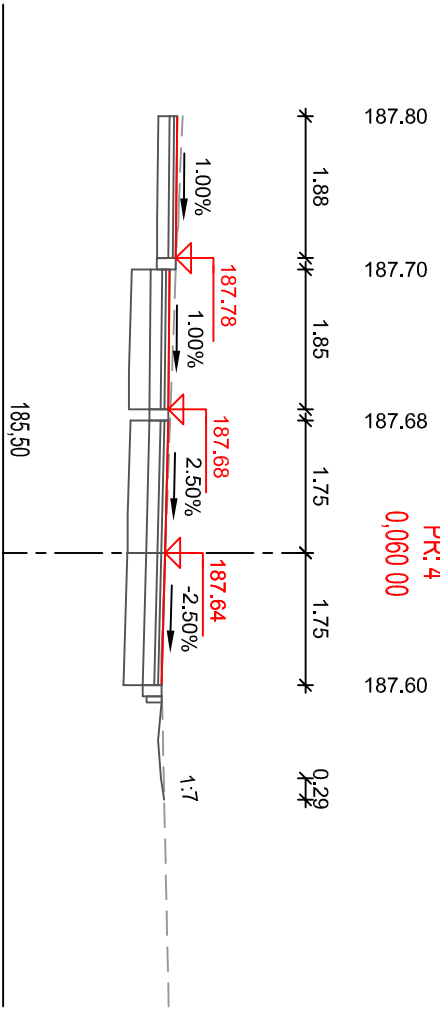
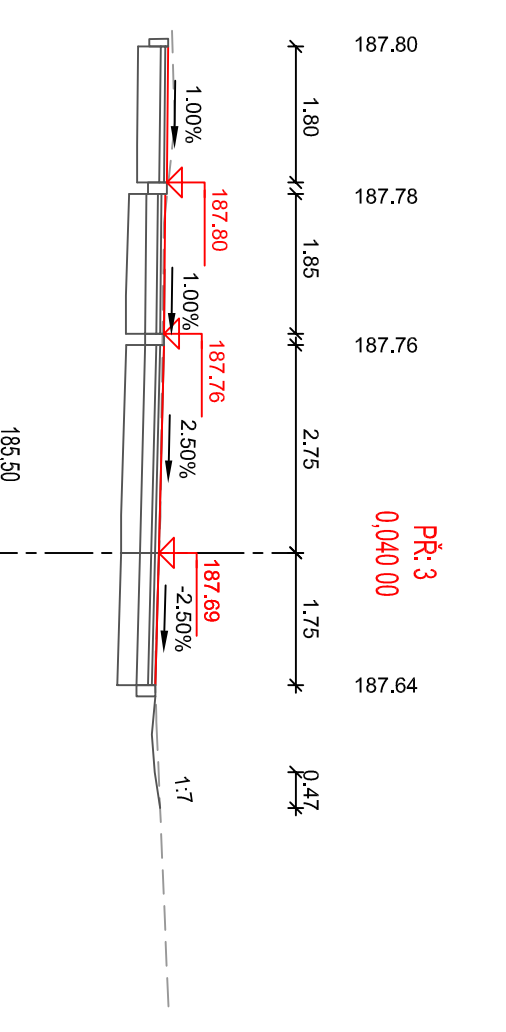
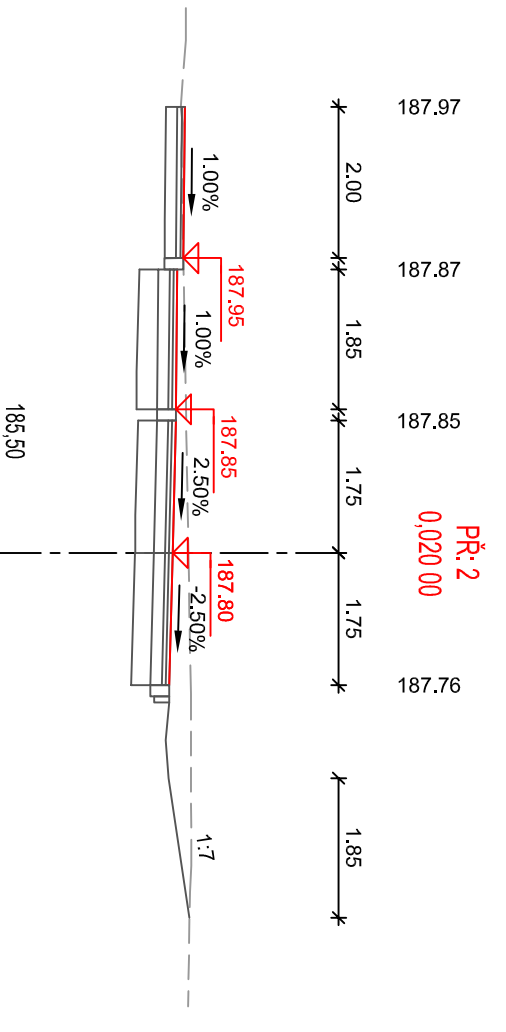


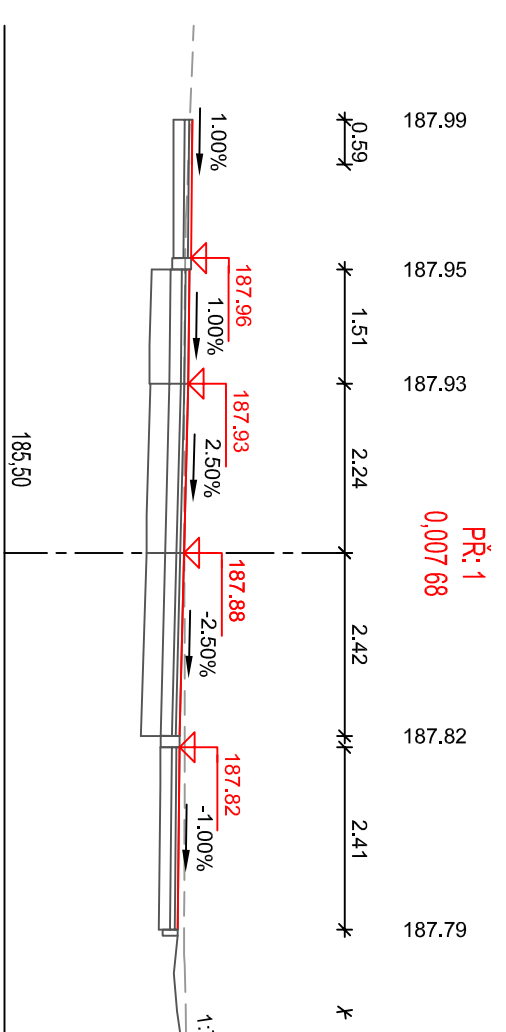

vypracoval:	Alex Jambor	autor projektant:	Ing. Stanislav Ostuška
objednatel:	MĚSTO PODEBRADY, IČ: 00239640 Jiřího náměstí 20/I, 290 31 Poděbrady	PROJEKČNÍ A INŽENYRSKÁ ČINNOST	PROJEKČNÍ A INŽENYRSKÁ ČINNOST Havlíkova 10, 280 02 Kladno III IČ: 142077458441 TEL: +420 774 548 441
OBJEDNATEL:	PODEBRADY	FORMÁT:	504x
Datum:	ČERVEN 2025	Ch. zakázky:	202522
Práce:		Stupeň:	DPS
		Průměr:	1:100
		Průměr:	D 1.8