



1. POHLED JIŽNÍ

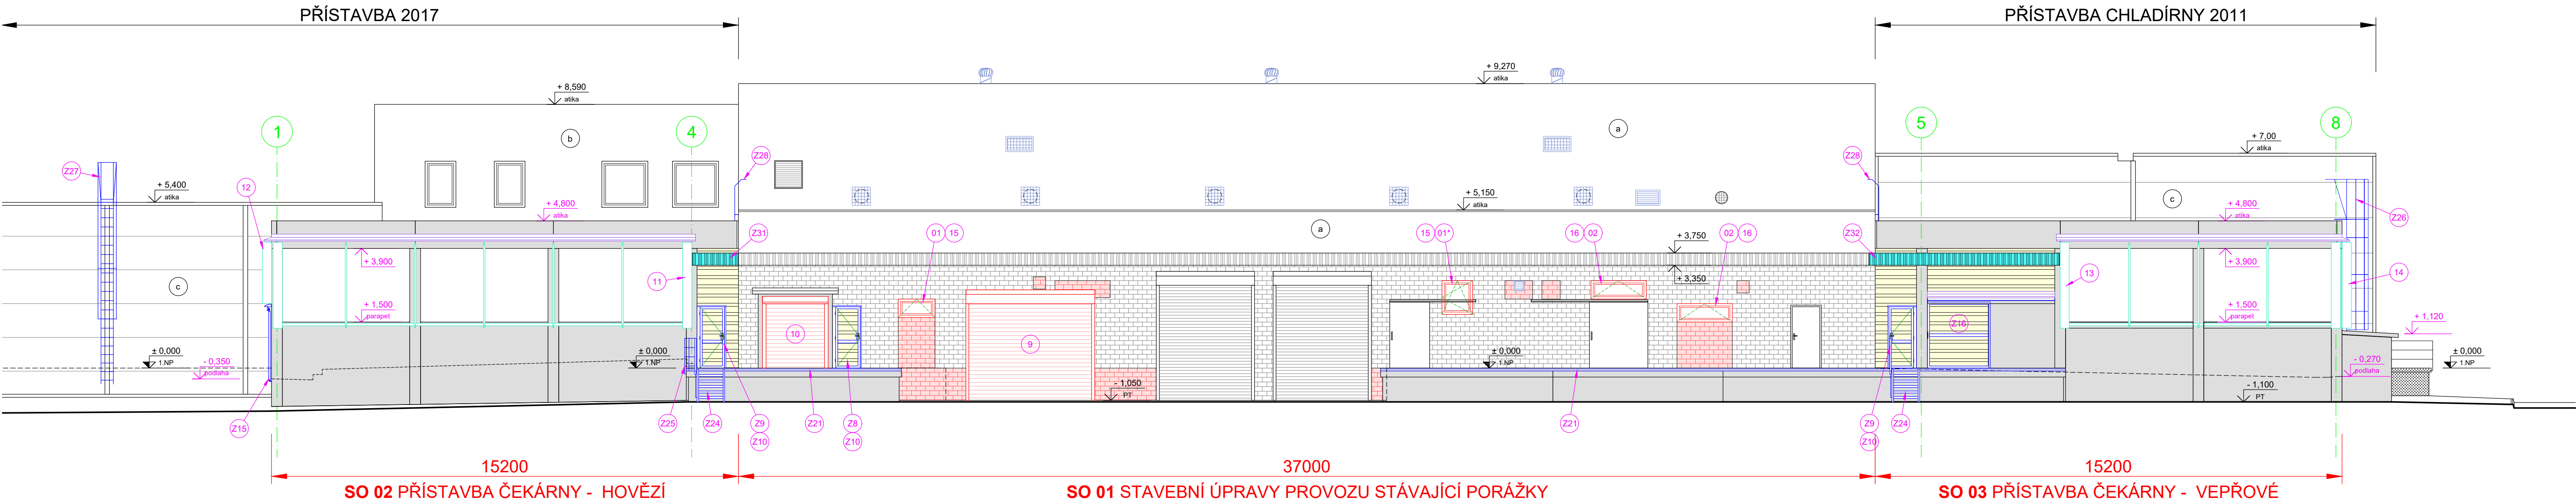


2. POHLED ZÁPADNÍ

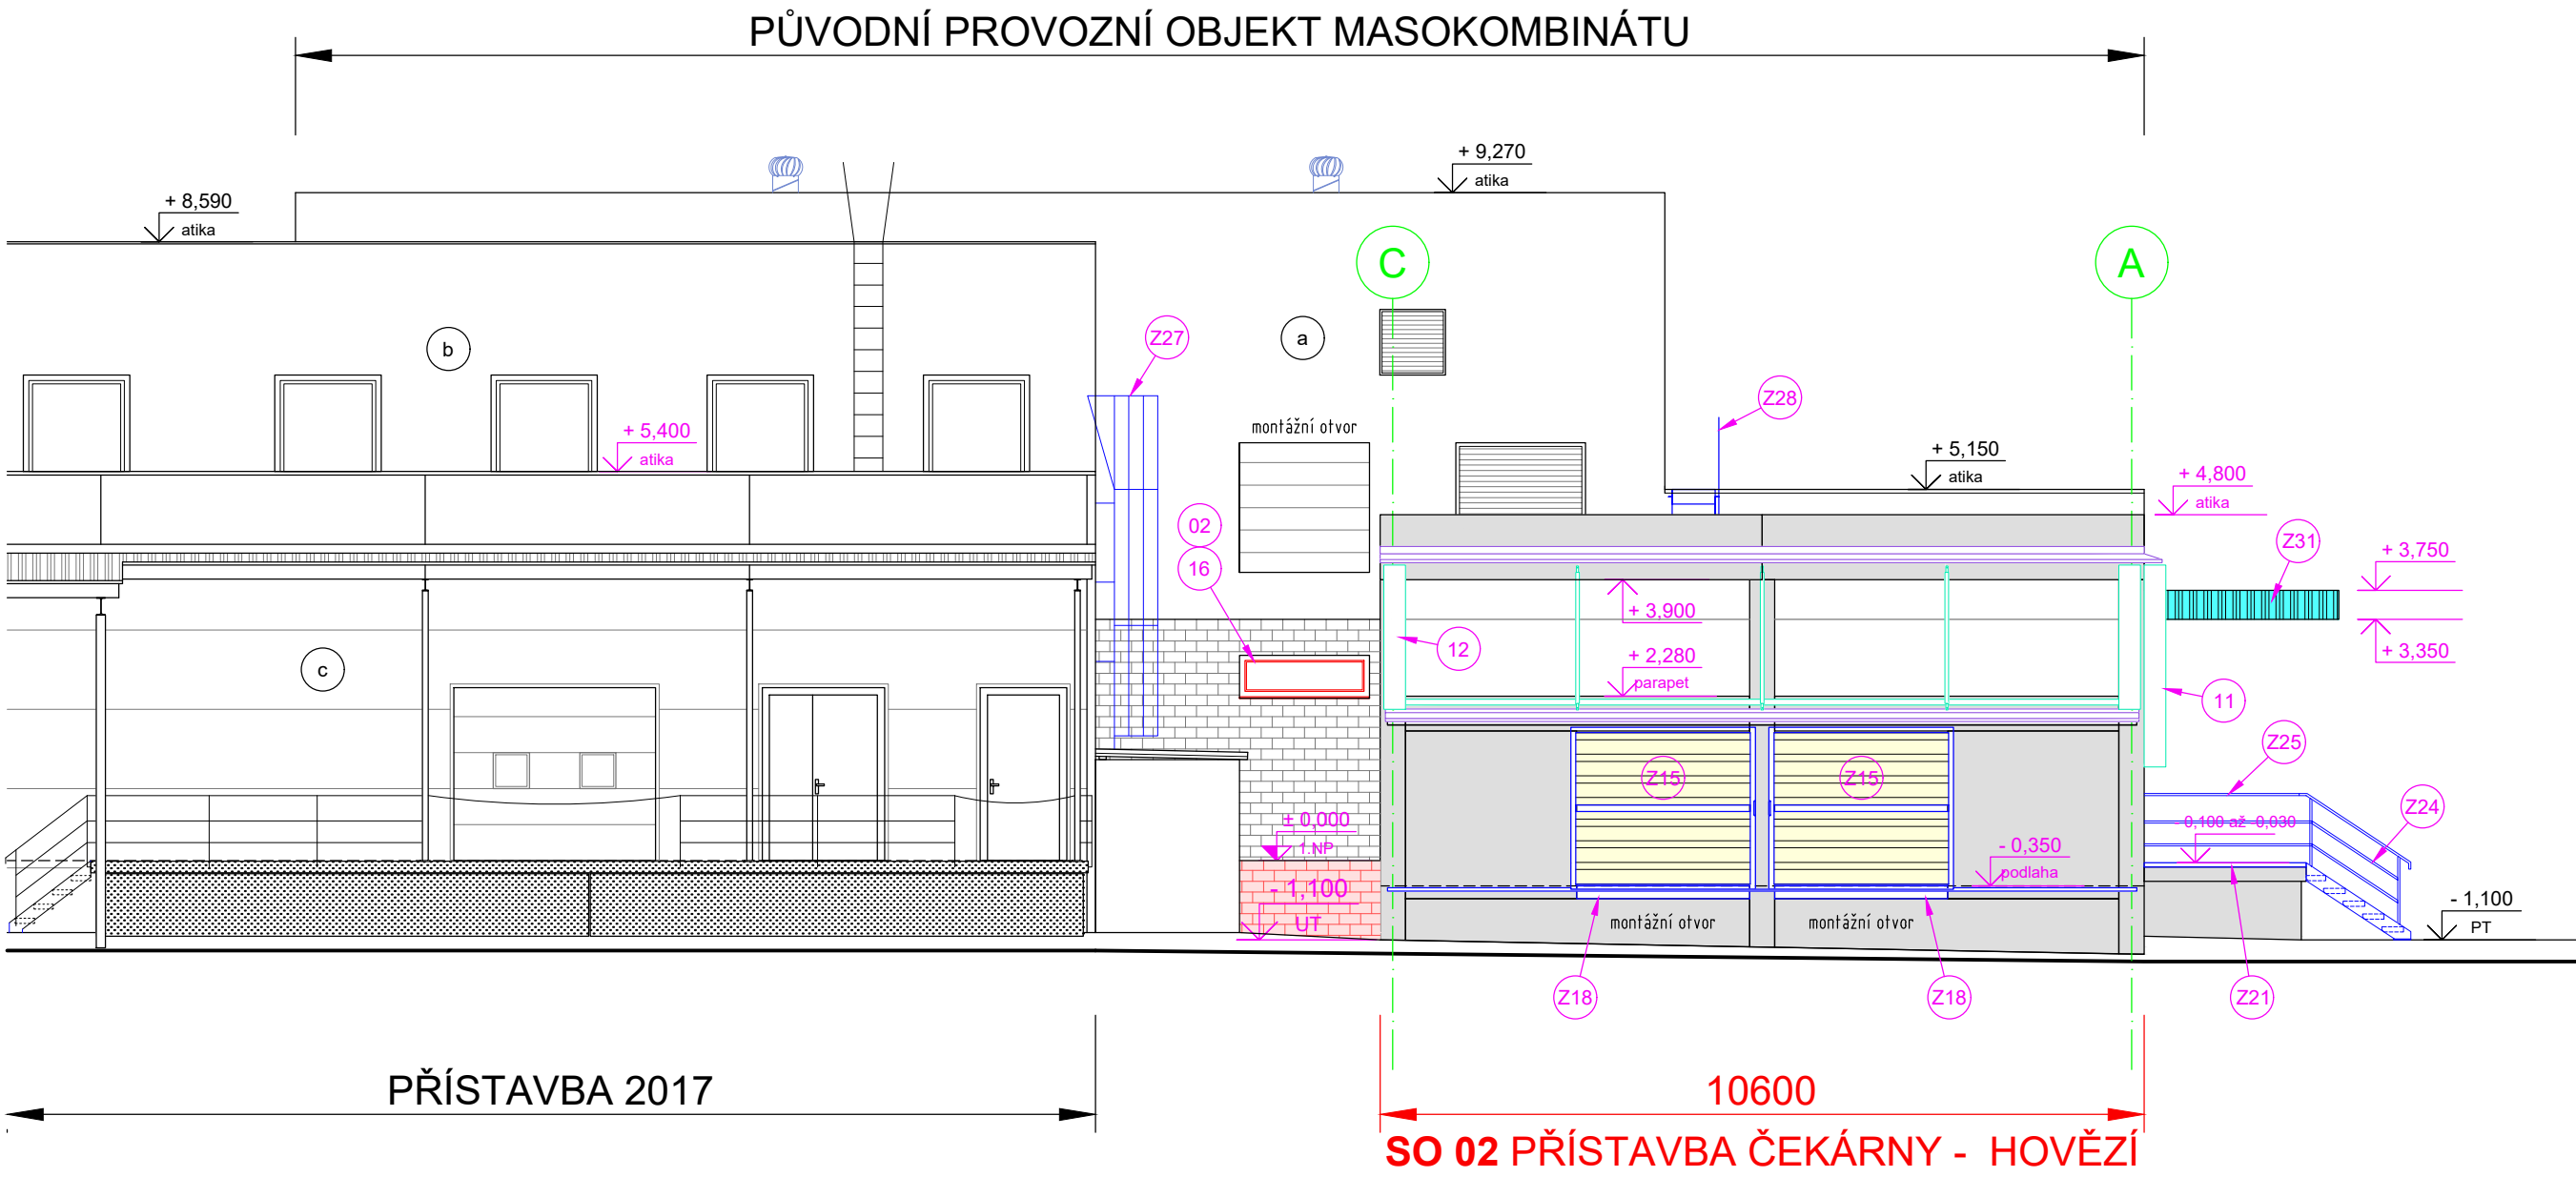

LEGENDA STÁVAJÍCÍCH MATERIÁLŮ:

- FASÁDNÍ KERAMICKÝ OBKLAD
- POHLEDOVÝ BETON ŽB. PREFAB. DÍLCŮ
- OBKLAD OCELOVÉHO PŘÍSTŘEŠKU TRAPÉZOVÝMI PLECHY
- BRÍZOLITOVÁ OMÍTKA
- VENKOVNÍ STRUKTUROVANÁ PROBARVENÁ OMÍTKA KONTAKTNÍHO ZATEPLOVACÍHO FASÁDNÍHO SYSTÉMU Z DESEK EPS tl. 100 mm
- SENDVIČOVÉ STĚNOVÉ PANELE PLECH-PIR-PLECH, tl. 100 mm, BARVA BILÁ RAL 9010

3. POHLED VÝCHODNÍ

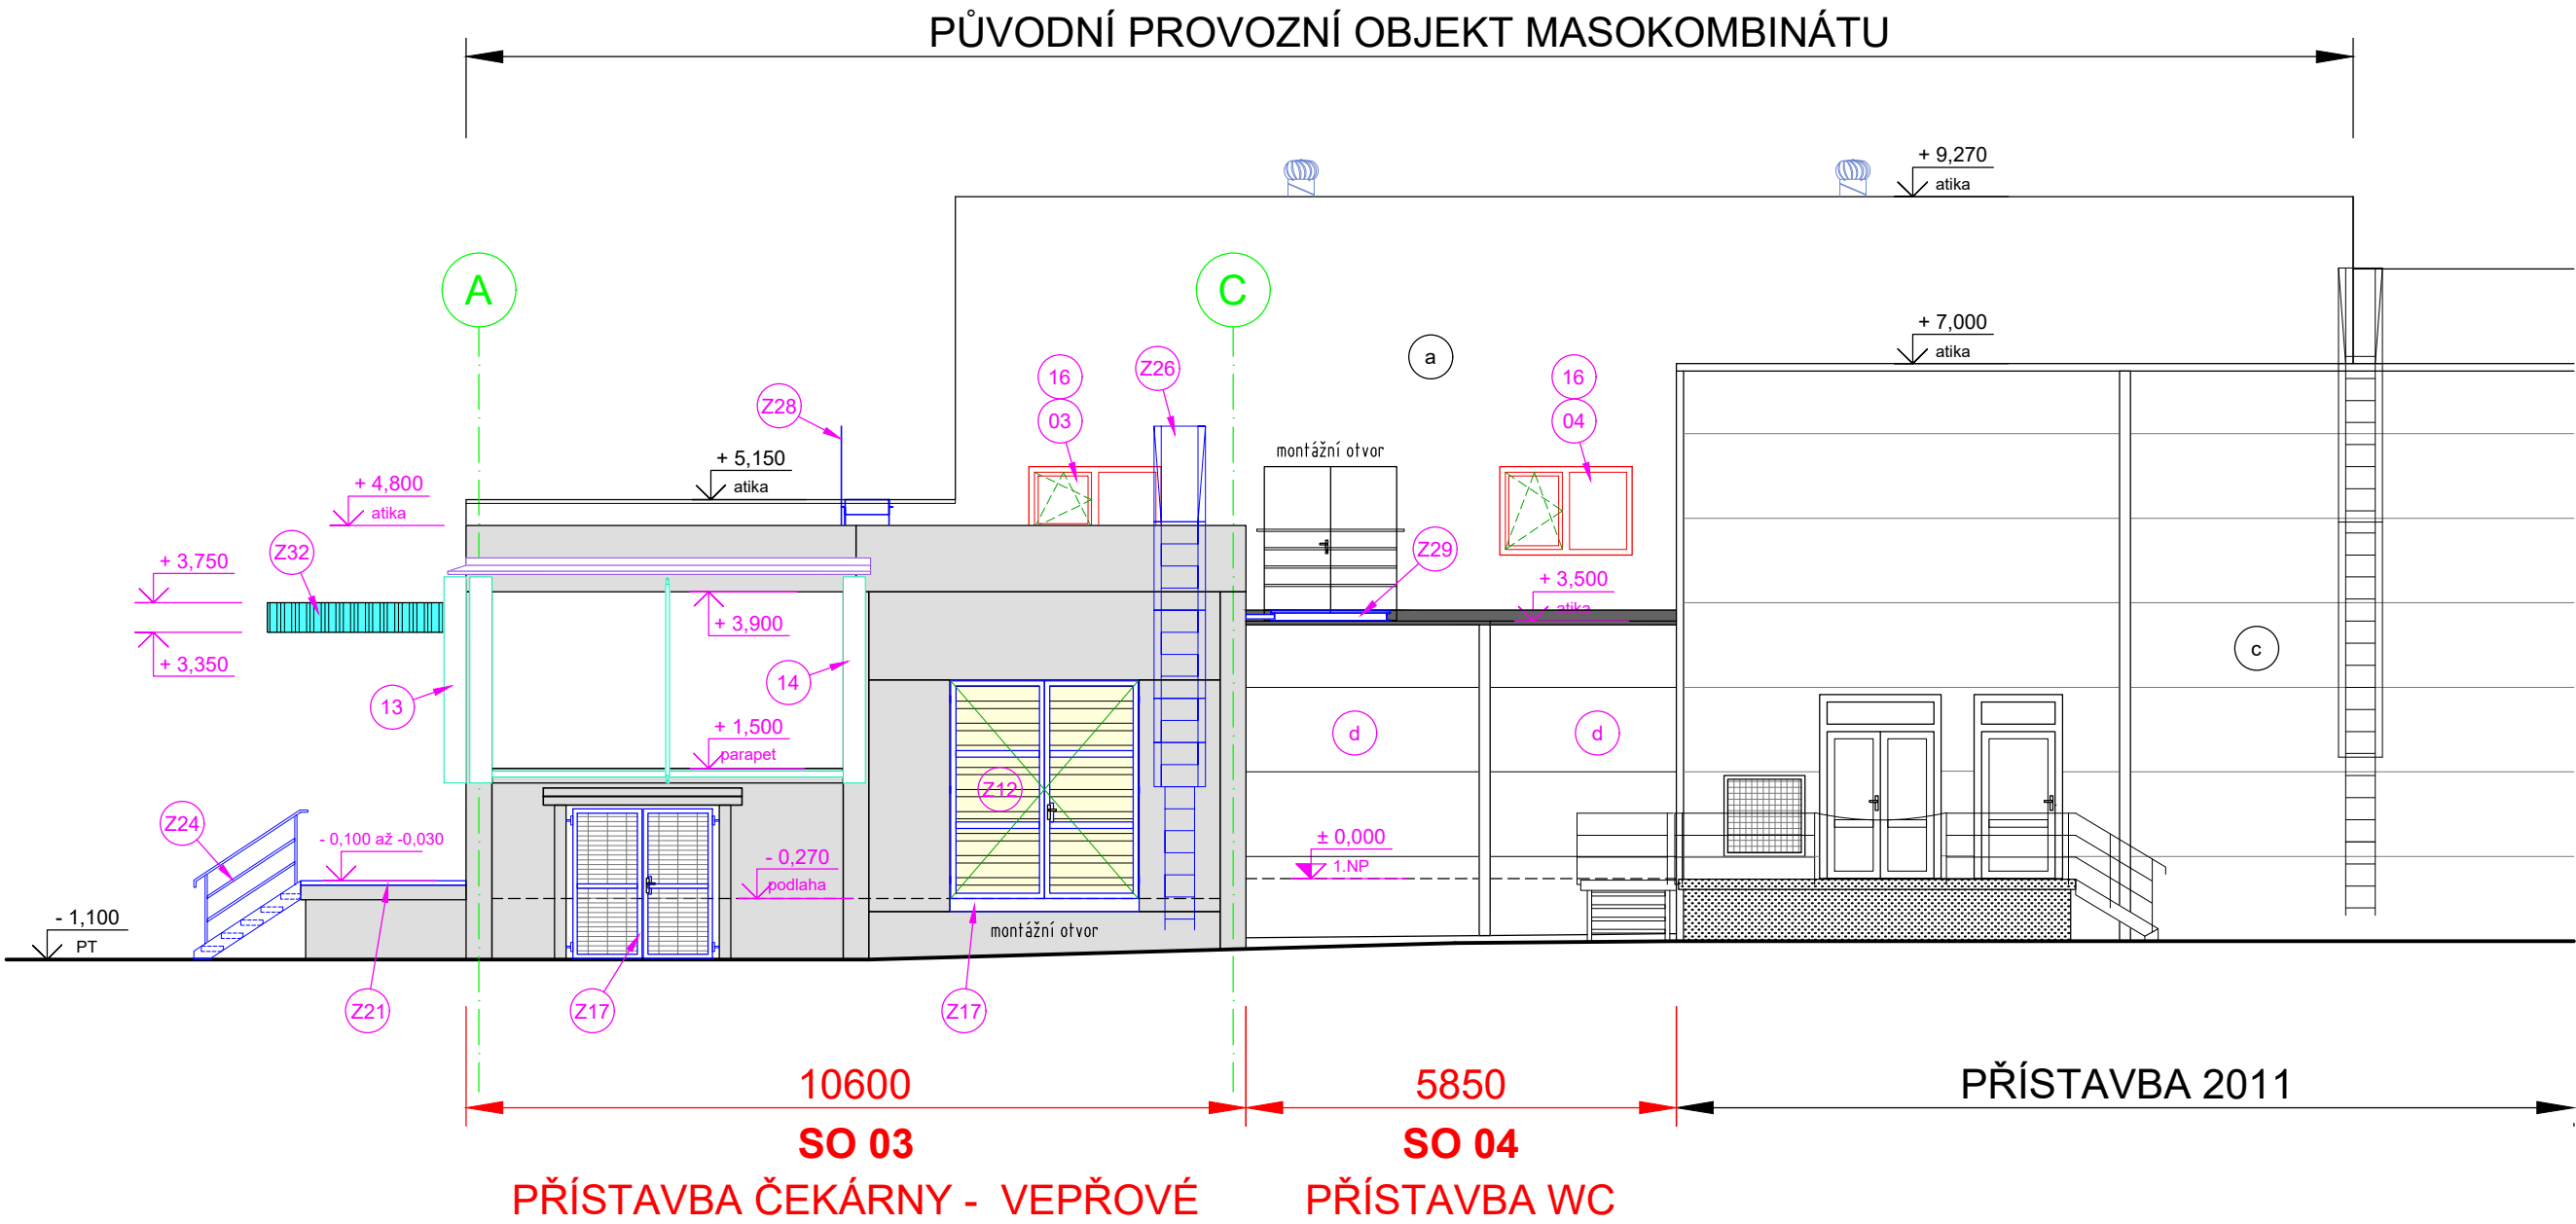

LEGENDA NOVÝCH MATERIÁLŮ A KONSTRUKCÍ:

- POHLEDOVÝ BETON ŽB. PREFAB. DÍLCŮ NOVÝCH PŘÍSTAVEB A PŘÍMÝCH RAMP
- OBKLAD PRODLOUŽENÉHO OCELOVÉHO PŘÍSTŘEŠKU TRAPÉZOVÝMI PLECHY
- FASÁDNÍ PLOCHY DOPŮLŇOVANÉ NOVÝM KERAMICKÝM OBKLADEM V BARVĚ, ROZMĚRECH A STRUKTURE DLE OBKLADU STÁVAJÍCÍHO (dle možností sortimentu)
- NOVÉ VÝPLNĚ OTVORŮ A VÝPLNĚ DVEŘÍ A VRAT ZE SENDVIČOVÝCH PIR PANELOU tl. 40 mm
- STŘEŠNÍ HYDROIZOLAČNÍ PVC FÓLIE
- NOVÉ VÝPLNĚ OTVORŮ (DVEŘE, OKNA, VRATA)
- NOVÉ ZÁMEČNÍČKÉ OCELOVÉ KONSTRUKCE
- NOVÁ VZT ZAŘÍZENÍ (ŽALUZIE, VĚTRACÍ MŘÍŽKY, VENTILAČNÍ ROTAČNÍ HLAVICE)
- NOVÉ SENDVIČOVÉ PANELE PLECH-PIR-PLECH, tl. 100 mm, BARVA BILÁ RAL 9010

± 0,000 = 211,90 m n. m.

Zlep. projektant: Ing. ŠOUKAL	Vypracoval: Ing. ŠOUKAL	Schválil: Ing. KOMINEK	BUILDINGcentrum - HSV, s.r.o.
Investor: CHOVSERVIS, a. s., Zemědělská 897/5, 500 03 Hradec Králové	Místo stavby: k. ú. Hlavečnick, parc. č. 663/23, st. 195/1		úsek projekce Karlovy 169/86 594 01 Velká Meziříčí info@bc-hsv.cz www.bc-hsv.cz
Název akce - objekt: MODERNIZACE PORÁŽKY TORO HLAVEČNÍK			Typový PD dokumentace pro provádění stavby
D.1 - SO 01 + SO 02 + SO 03 + SO 04			Číslo zakázky: 6.025.19 Datum: UNOR 2021
D.1.1 - ARCHITEKTONICKO - STAVEBNÍ ŘEŠENÍ POHLEDY			Formát: B A4 Číslo výkresu: 111
Název výkresu - profese: D.1.1 - ARCHITEKTONICKO - STAVEBNÍ ŘEŠENÍ POHLEDY			Číslo paré: