

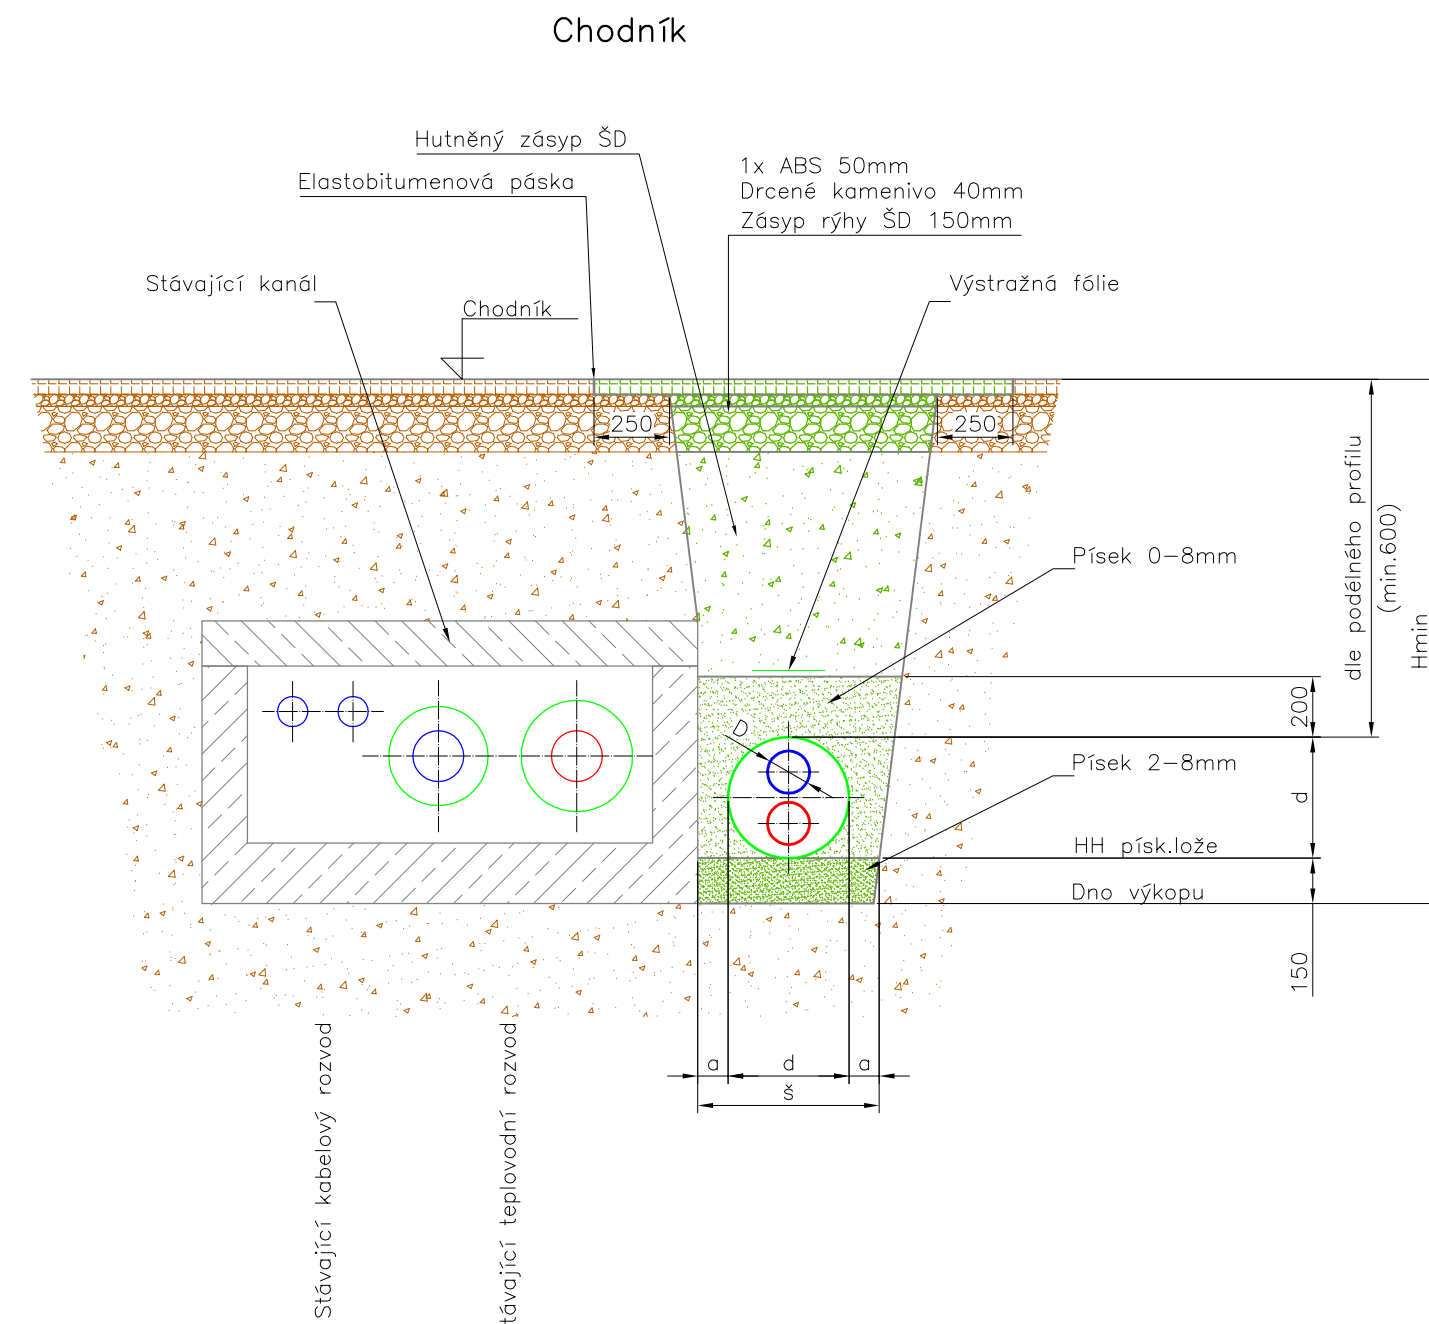
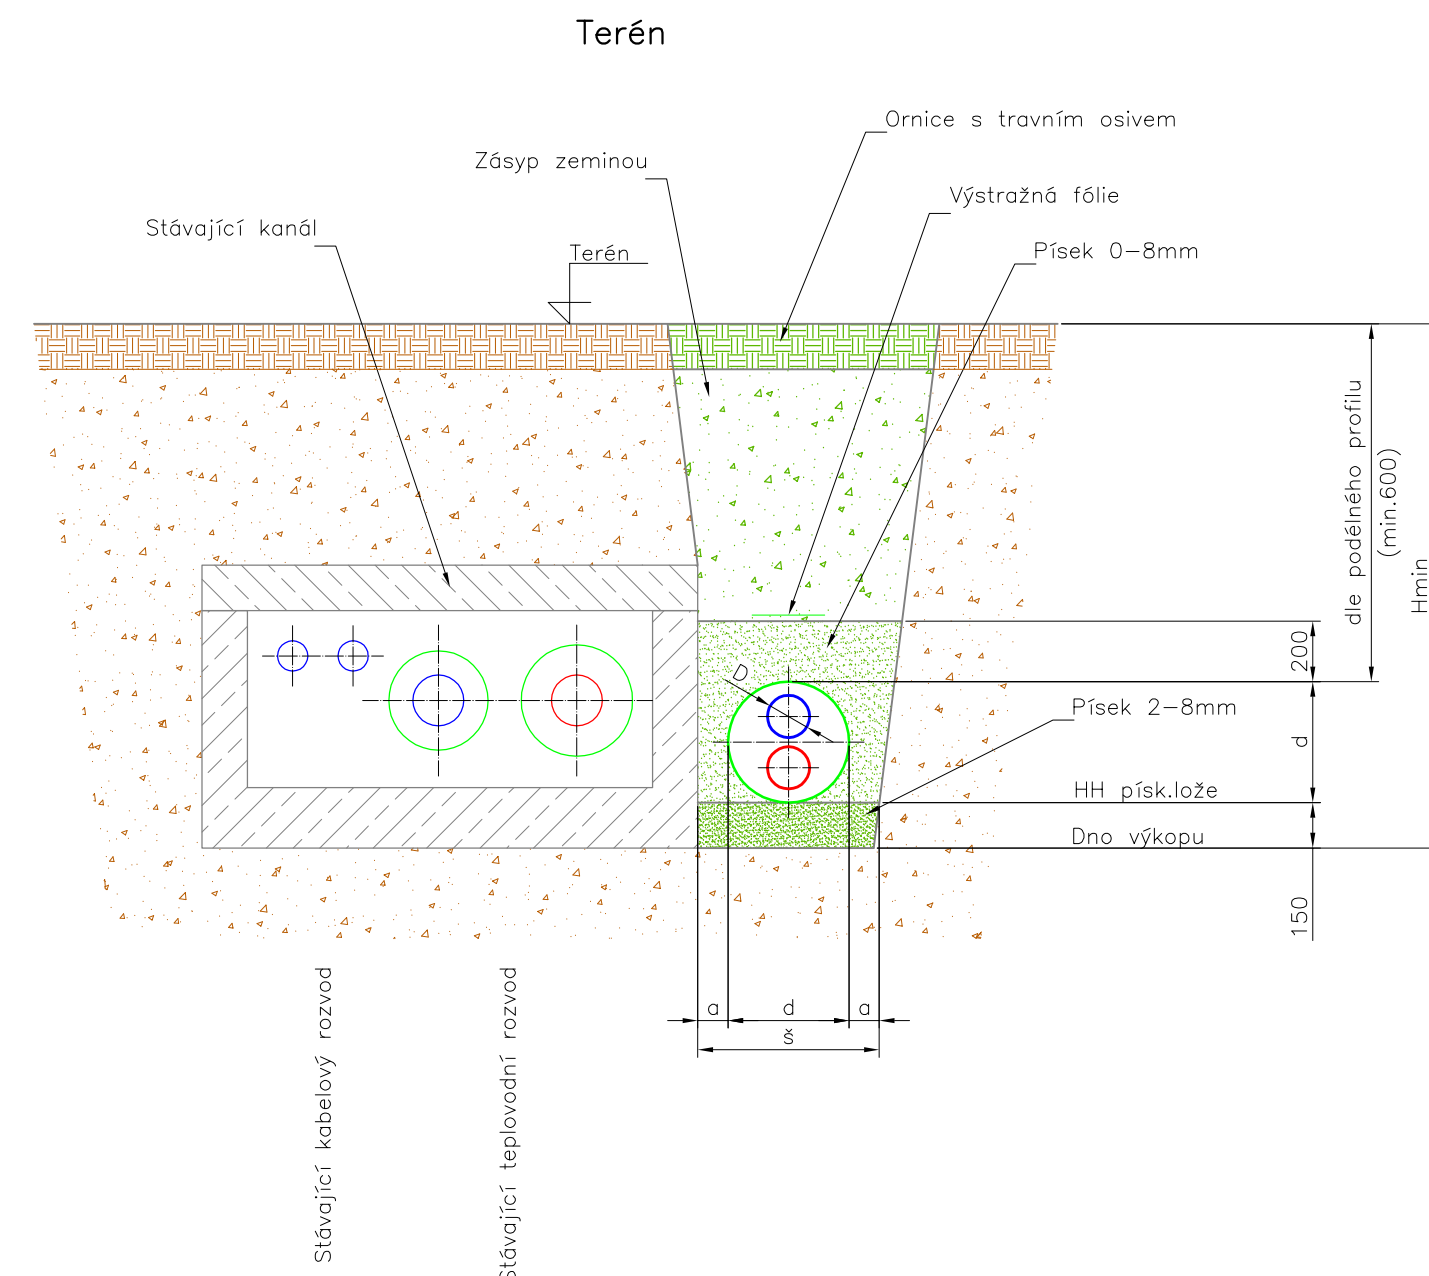
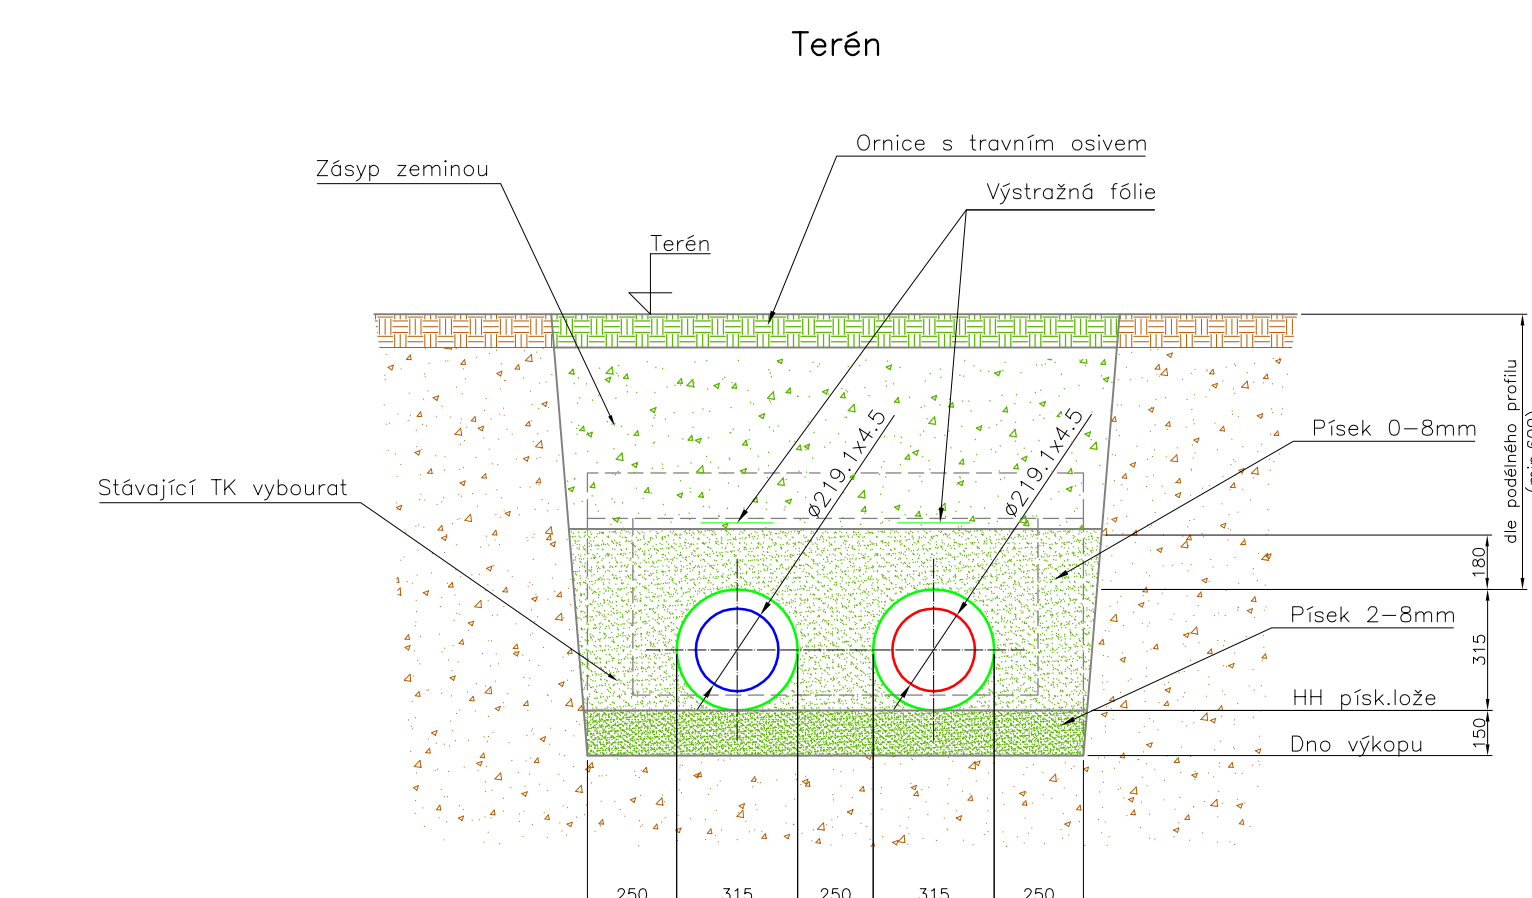
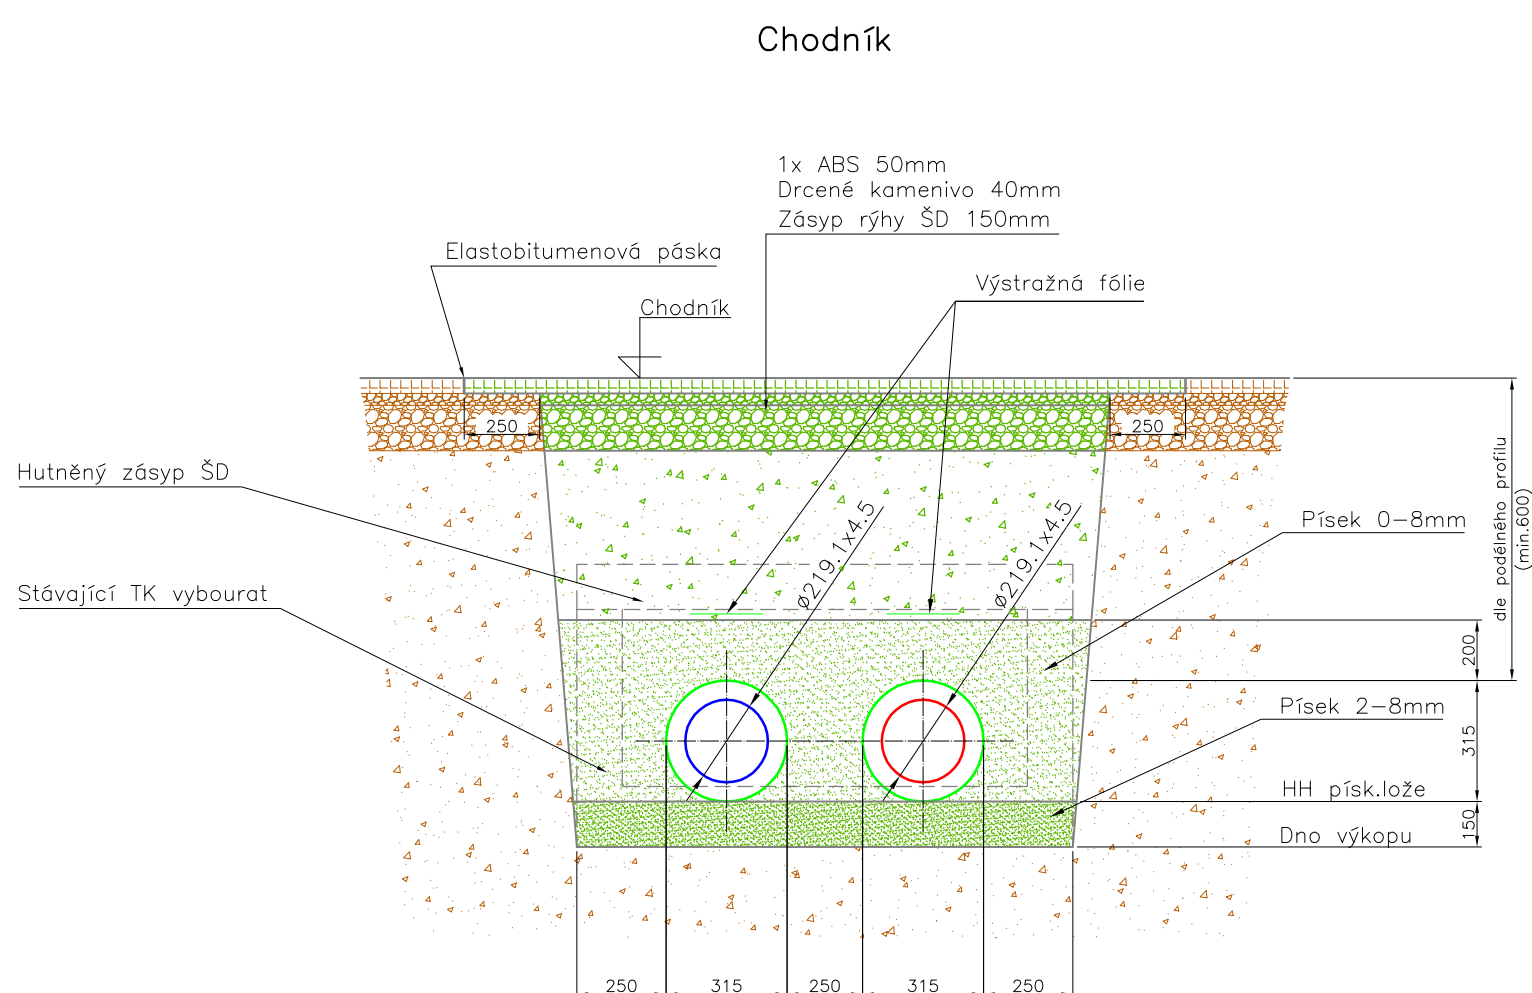


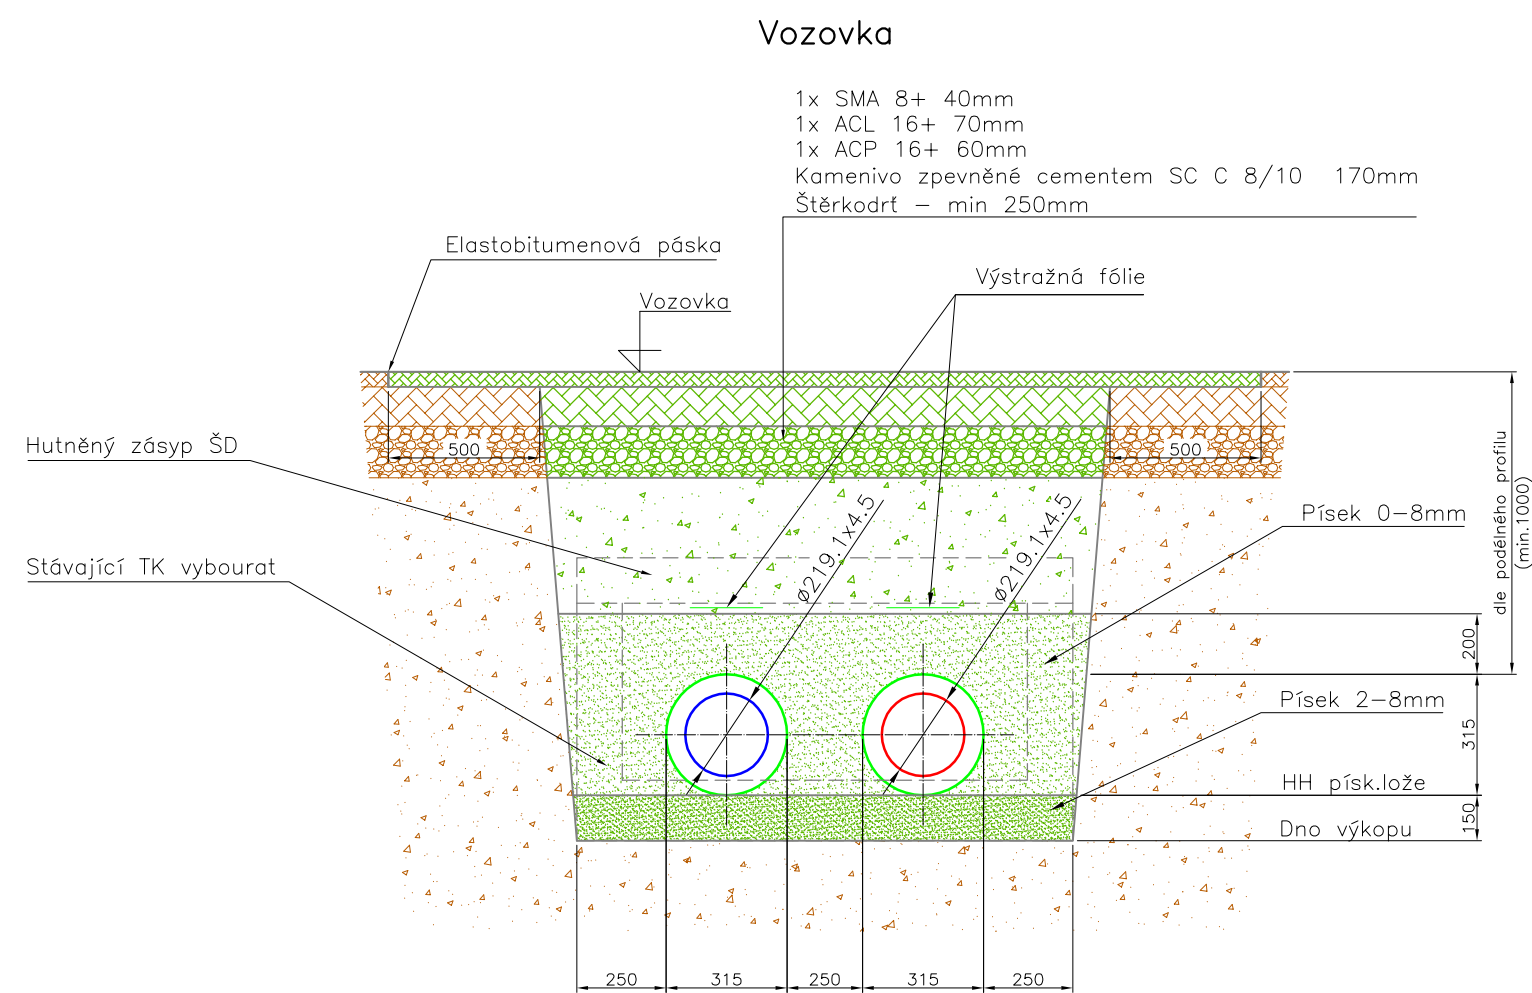

DN	D	d	a	Hmin	s
150	168.3	450	250	1200	950
125	139.7	400	250	1150	900
100	114.3	315	250	1065	815
80	88.9	250	250	1000	750
65	76.1	225	250	975	725
50	60.3	200	250	950	700
40	48.3	160	200	910	560
32	42.4	160	200	910	560
25	33.7	140	200	890	540

DN	D	d	a	Hmin	s
150	168.3	450	250	1200	950
125	139.7	400	250	1150	900
100	114.3	315	250	1065	815
80	88.9	250	250	1000	750
65	76.1	225	250	975	725
50	60.3	200	250	950	700
40	48.3	160	200	910	560
32	42.4	160	200	910	560

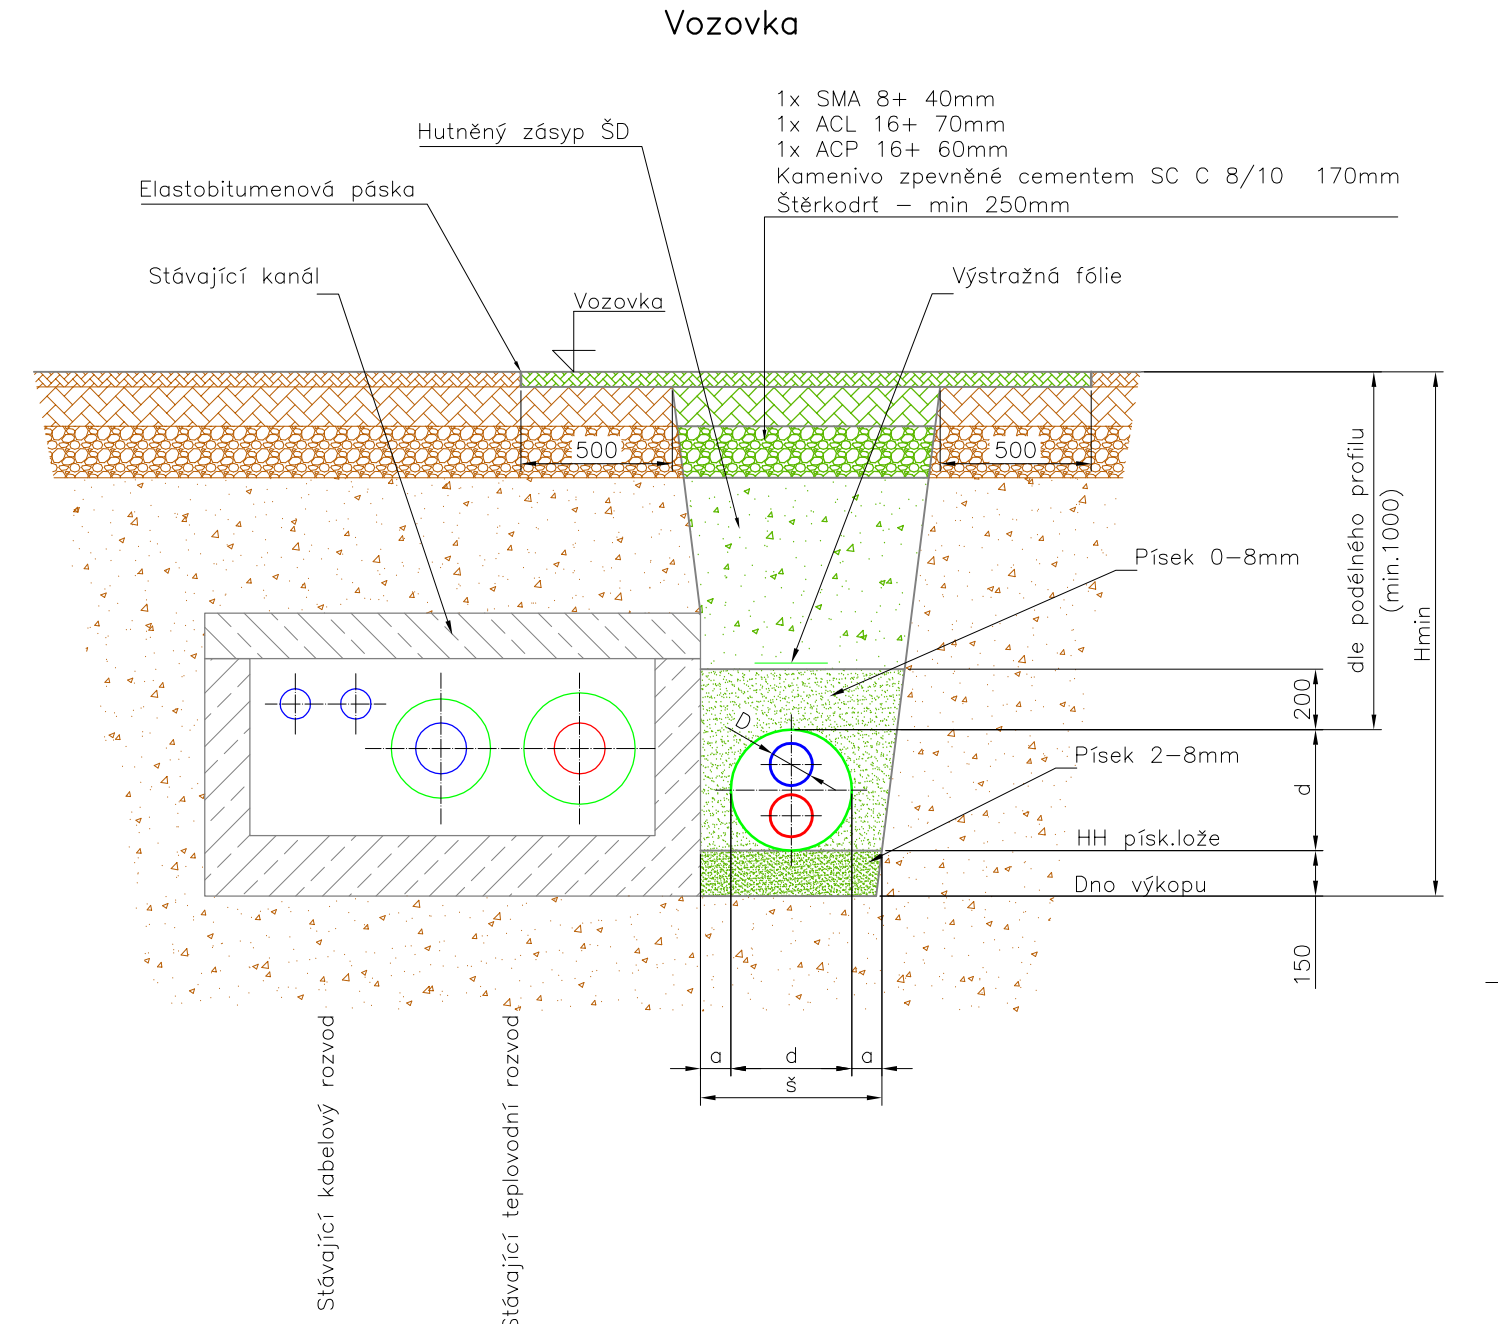

DN	D	d	a	Hmin	s
150	168.3	450	250	1600	950
125	139.7	400	250	1550	900
100	114.3	315	250	1465	815
80	88.9	250	250	1400	750
65	76.1	225	250	1375	725
50	60.3	200	250	1350	700
40	48.3	160	200	1310	560
32	42.4	160	200	1310	560

10	–	–	
9	–	–	
8	–	–	
7	–	–	
6	–	–	
5	–	–	
4	–	–	
3	–	–	
2	–	–	
1	–	–	
Číslo revize	Datum	Vypracoval	Podpis

ZHOTOVITEL :		INVESTOR :	
SITEZ s.r.o. Centrální předávací stanice Sídliště Nová Ves 415 01 Teplice		Město Nýrsko Náměstí 122 340 22 Nýrsko	
Vypracoval	Ing. Běhounek	Zakázkové číslo	02 – 16
Kontroloval	Ing. Mandžuk Jan	Datum	07 / 2016
Akce :		Stupeň	DZS
Rekonstrukce zdroje a sítě centrálního zásobování teplem ve městě Nýrsko		Měřítka	–
D3 – PS 03 – Teplovodní rozvody		Obsah :	Paré :
Vzorový příčný řez trasou		5	1