



Prostup podlahou objektu

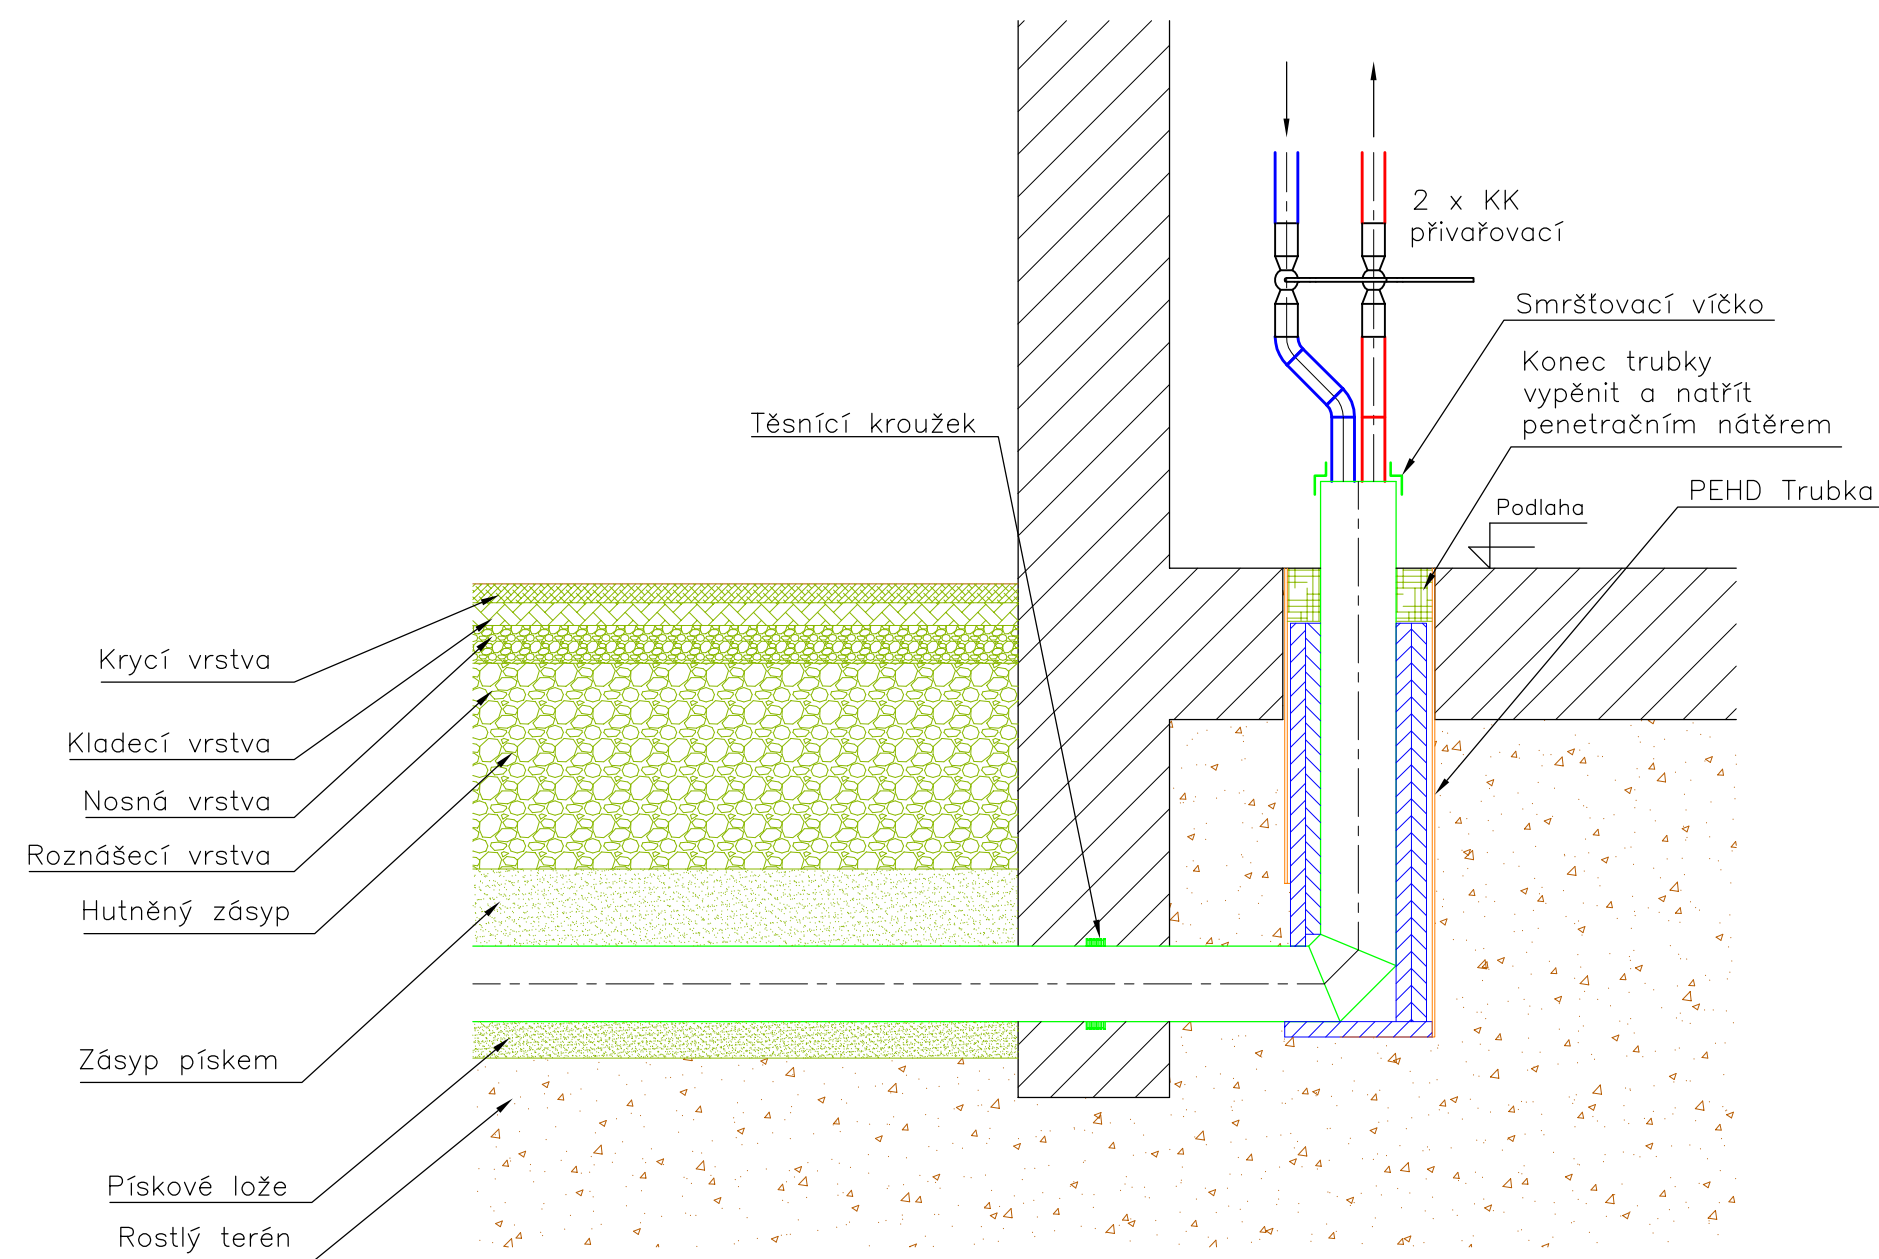

Prostup stěnou objektu

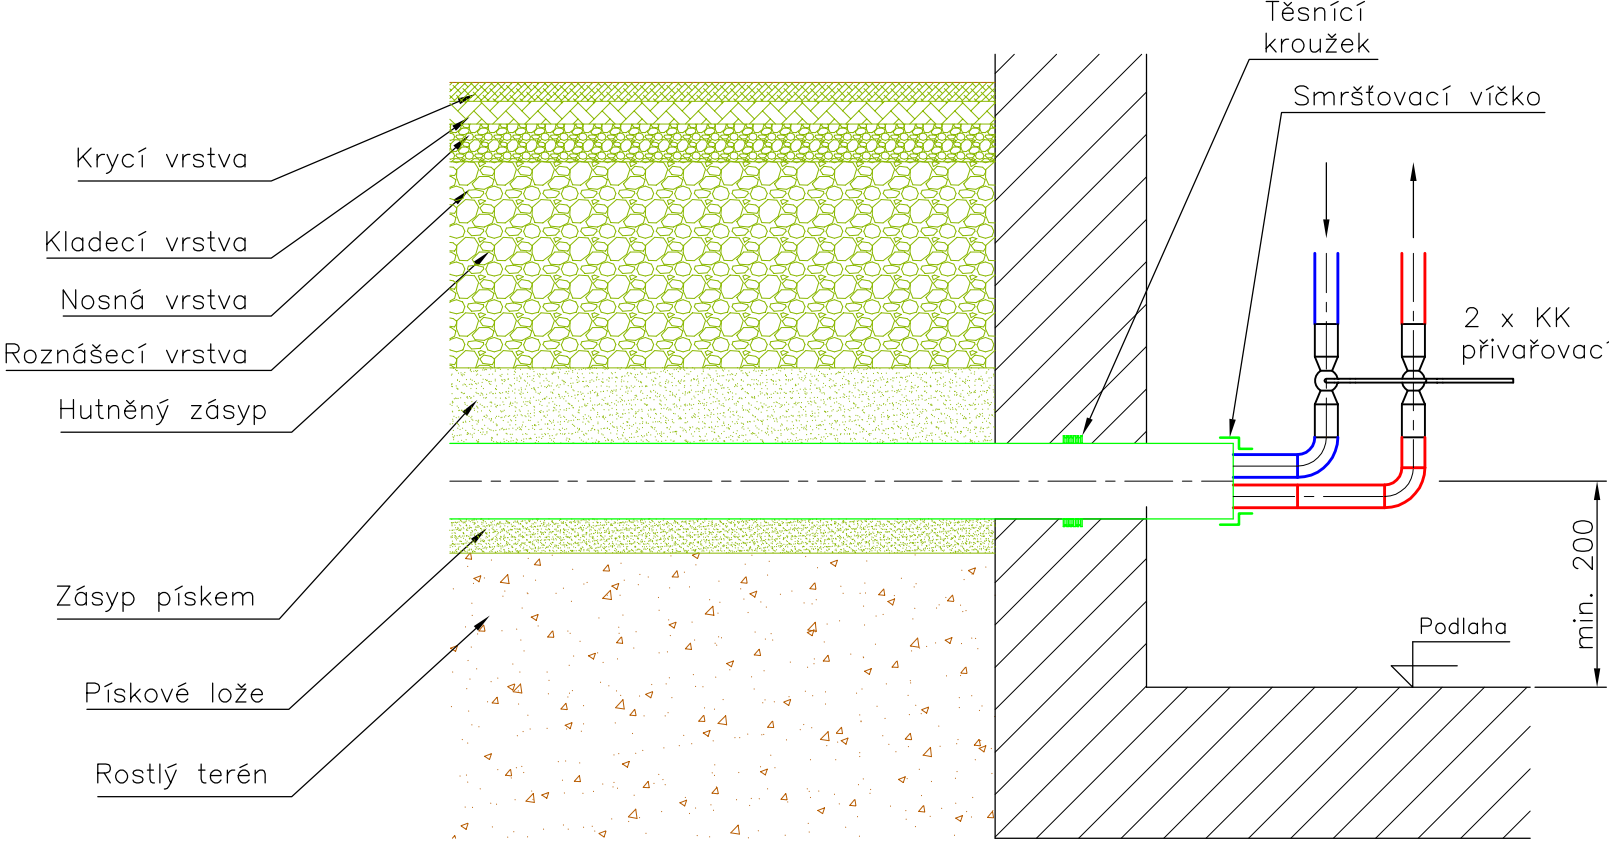

10	—	—	
9	—	—	
8	—	—	
7	—	—	
6	—	—	
5	—	—	
4	—	—	
3	—	—	
2	—	—	
1	—	—	
Číslo revize	Datum	Vypracoval	Podpis

Z H O T O V I T E L :		I N V E S T O R :	
 SITEZ s.r.o. Centrální předávací stanice Sídliště Nová Ves 415 01 Teplice		Město Nýrsko Náměstí 122 340 22 Nýrsko	
Vypracoval	Škrabal Jindřich	Zakázkové číslo	02 — 16
Kontroloval	Ing. Mandžák Jan	Datum	07 / 2016
		Stupeň	DZS
		Měřítko	1 : 20
Akce: Rekonstrukce zdroje a sítě centrálního zásobování teplem ve městě Nýrsko D3 — PS 03 — Teplovodní rozvody			
Obsah: Vzorový vstup do objektu		Poř. číslo :	Paré :
		6	1