
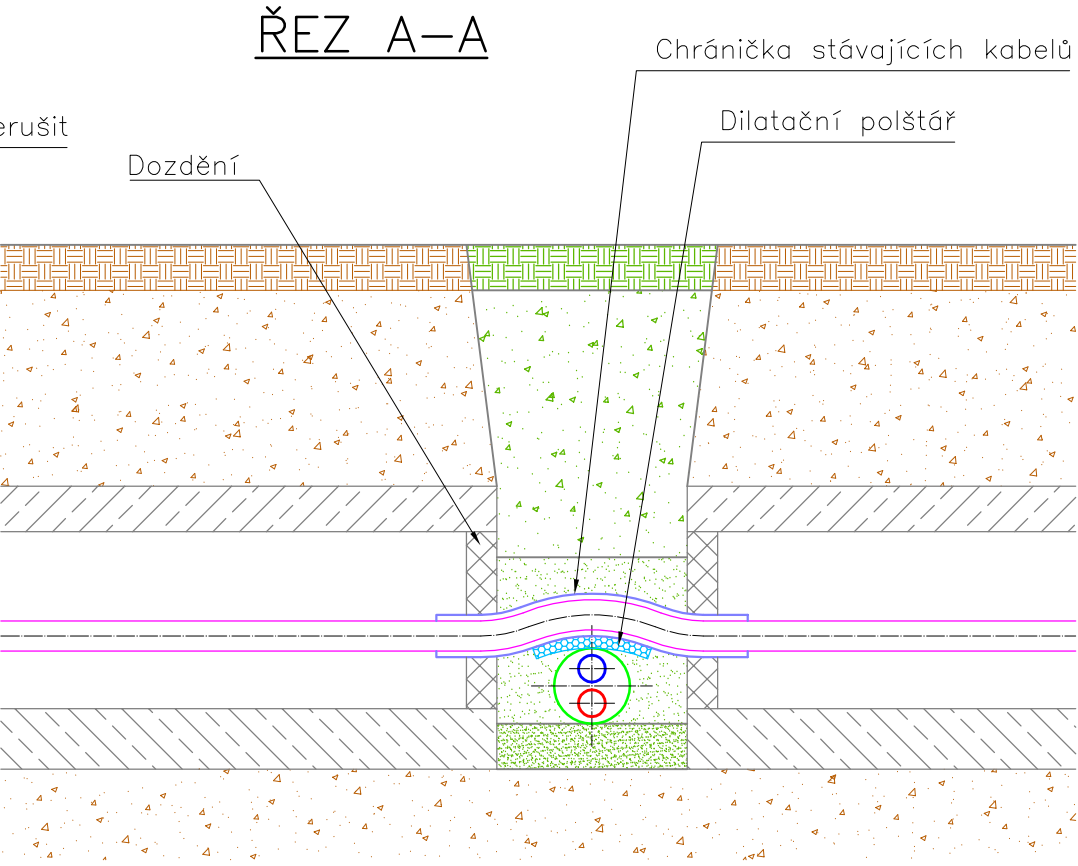
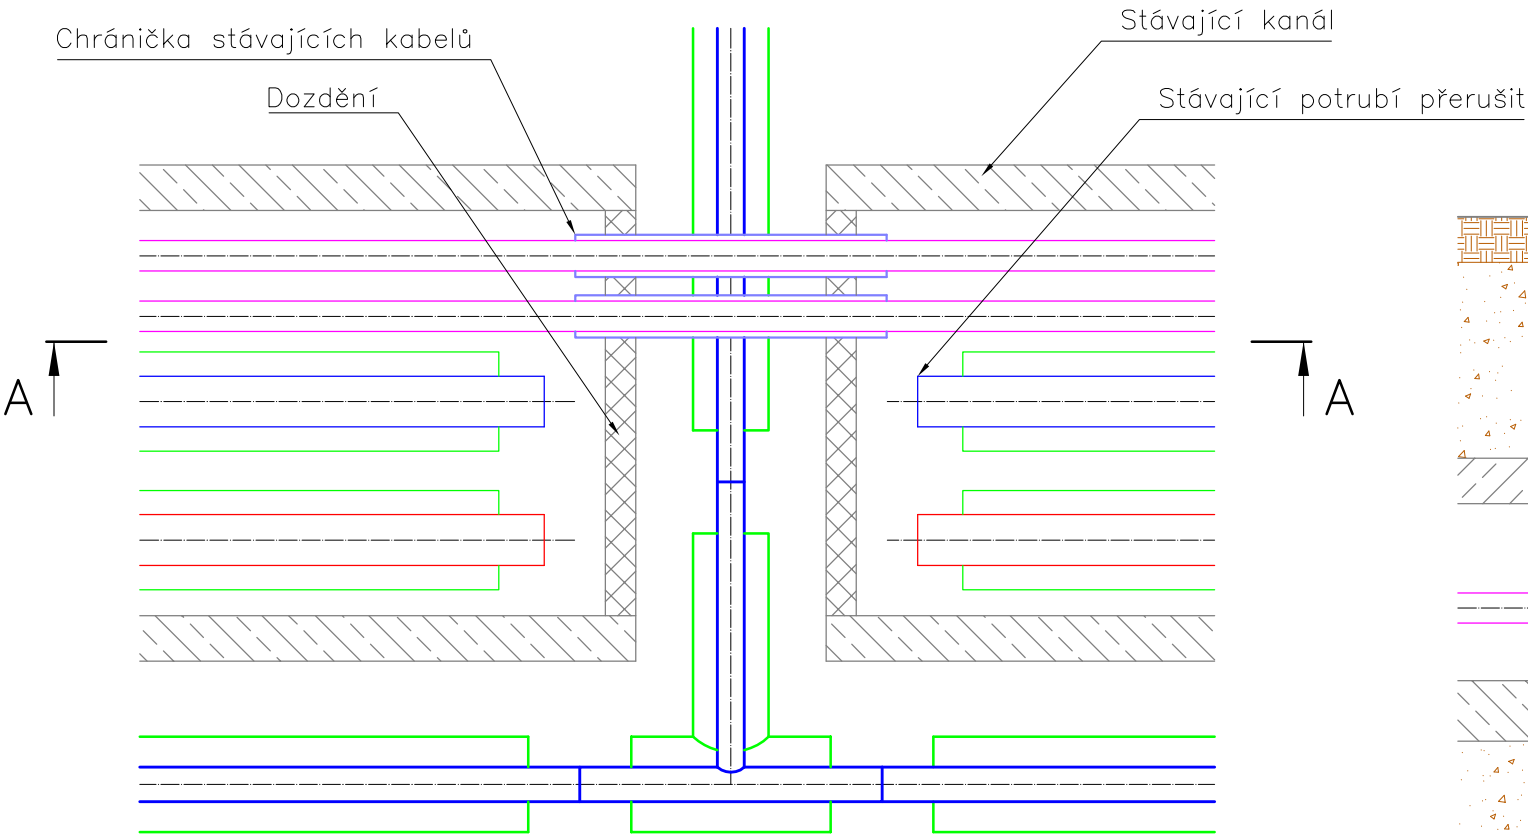


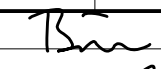

|              |       |            |        |
|--------------|-------|------------|--------|
| 10           | —     | —          |        |
| 9            | —     | —          |        |
| 8            | —     | —          |        |
| 7            | —     | —          |        |
| 6            | —     | —          |        |
| 5            | —     | —          |        |
| 4            | —     | —          |        |
| 3            | —     | —          |        |
| 2            | —     | —          |        |
| 1            | —     | —          |        |
| Číslo revize | Datum | Vypracoval | Podpis |

|   |                  |                                                                                       |                 |           |
|---|------------------|---------------------------------------------------------------------------------------|-----------------|-----------|
| Z H O T O V I T E L :   |                  | I N V E S T O R :                                                                     |                 |           |
|  <b>SITEZ</b> s.r.o.<br>Centrální předávací stanice<br>Sídliště Nová Ves<br>415 01 Teplice |                  | <b>Město Nýrsko</b><br>Náměstí 122<br>340 22 Nýrsko                                   |                 |           |
| Vypracoval   | Ing. Běhounek    |  | Zakázkové číslo | 02 – 16   |
| Kontroloval   | Ing. Mandzák Jan |  | Datum           | 07 / 2016 |
|   |                  |                                                                                       | Stupeň          | DZS       |
|   |                  |                                                                                       | Měřítko         | —         |
| Akce : Rekonstrukce zdroje a sítě centrálního zásobování<br>teplem ve městě Nýrsko<br>D3 – PS 03 – Teplovodní rozvody                                                           |                  |                                                                                       |                 |           |
| Obsah : Křížení s kanálem   |                  |                                                                                       | Poř. číslo :    | Paré :    |
|   |                  |                                                                                       | 7               | 1         |