



POHLED PODÉLNÁ STRANA

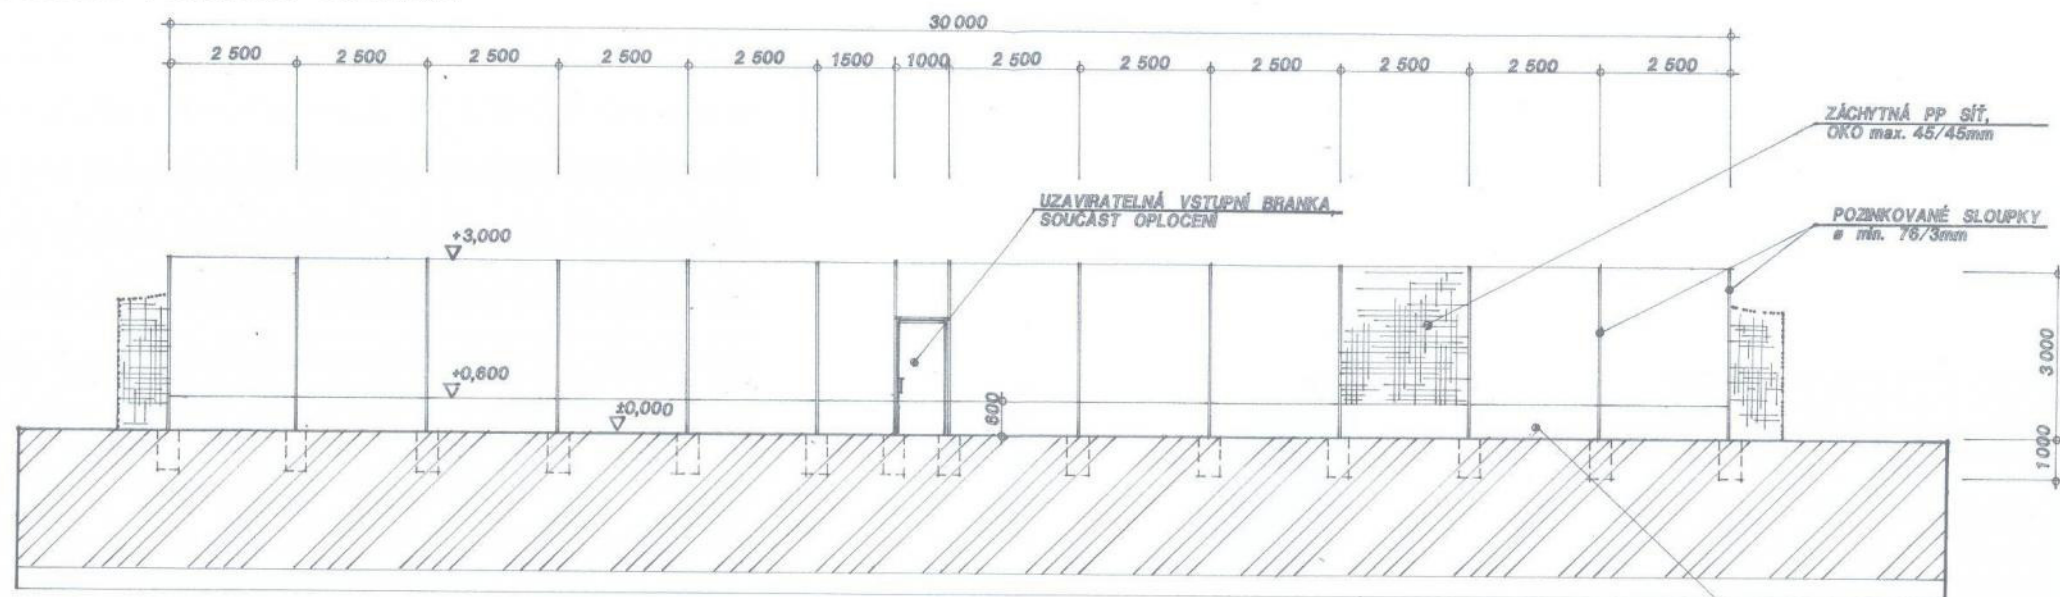

POHLED PŘÍČNÁ STRANA

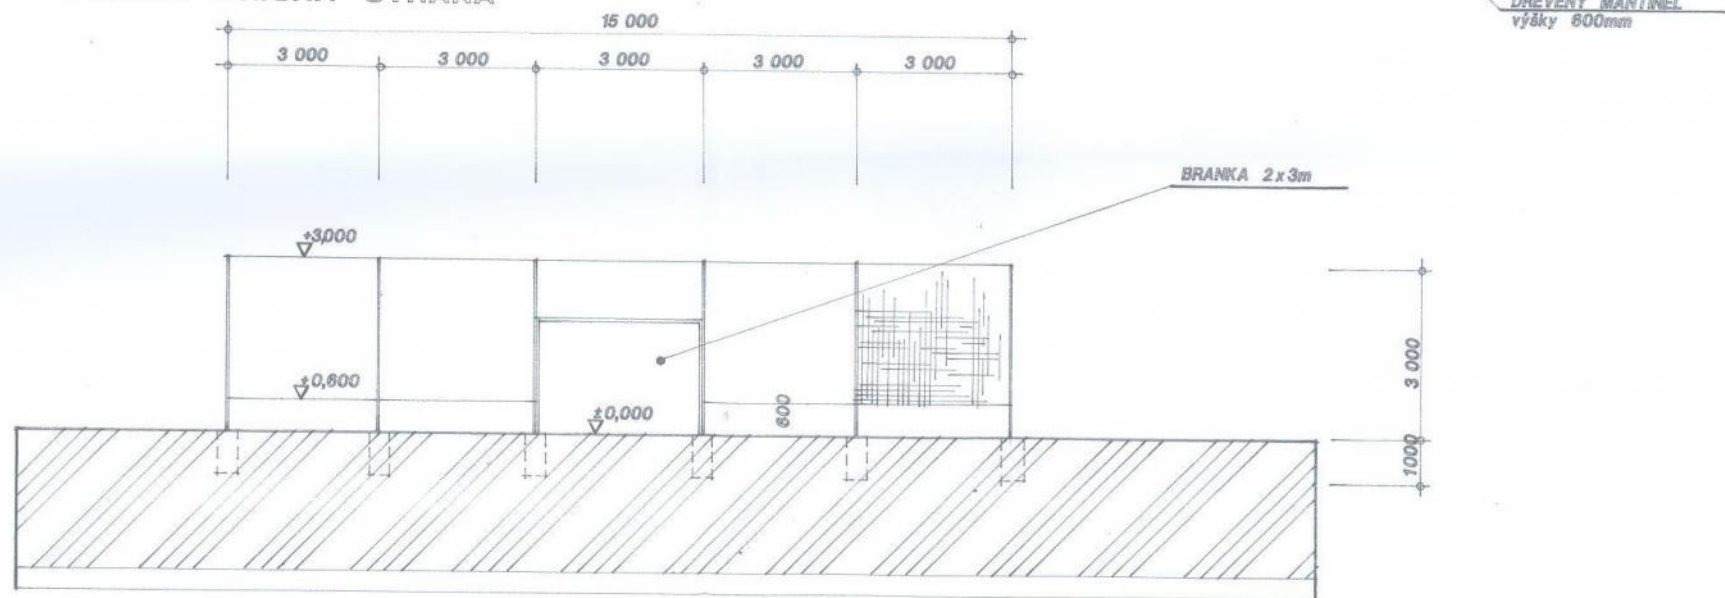

Městský úřad Jeseník
Odbor stavebního úřadu a územního plánování
Tato ověřená dokumentace je součástí
územního rozhodnutí o umístění stavby
č. j.: MJ/50441/2017/OSUUP/Km
ze dne 27.09.2017
Sp. značka: MJ/39982/2017

MĚSTSKÝ ÚŘAD JESENÍK
Odbor stavebního úřadu a územního plánování
156 001 Jeseník



PRÁVA:			
VÍCEÚČELOVÉ SPORTOVNÍ HŘIŠTĚ			
OKRES:	J E S E N Í K	ORAZ:	O L O M O U C K Ý
POZEMEK ČÍSLO:	75/1	OBEC:	H R A D E C - N O V Á V E S
HLAVNÍ PROJEKTANT:	KATASTRÁLNÍ ÚZEMÍ:		H R A D E C U J E S E N Í K A
PITTER DESIGN, s.r.o. IČO: 25275291 ING. ARCH. LEOŠ PITTER AUTORIZOVANÝ ARCHITEKT SCHULHOFFOVA 1632 PARDUBICE 530 03 GSM: 721 903 306 E-MAIL: leos.pitter@seznam.cz	INVESTOR: Obec Hradec - Nová Ves Hradec - Nová Ves 12 790 84 Hradec - Nová Ves		STUPĚŇ DOKUMENTACE: PDS DATUM: 08 / 2015 FORMAT: MĚŘITKO: 1 : +00
ODPOVĚDÍ PROJEKTANT: ING. ARCH. LEOŠ PITTER			ČÍSLO PŘÍLOHY:
STUPĚŇ DOKUMENTACE: DOKUMENTACE PRO SPOLEČNÉ ÚZEMNÍ ROZHODNUTÍ A STAVEBNÍ POVOLENÍ			
ČÁST: STAVEBNĚ ARCHITEKTONICKÉ ŘEŠENÍ			
NÁZEV PŘÍLOHY: POHLEDY			ČÍSLO PŘÍLOHY: D 8