


OZN.	POPIS MÍSTNOSTI	PLOCHA m2	OBVOD m	POVRCH
1.01	PŘEDSÍŇ WC ŽENY	7,66	12,50	ker. dlažba ker. obklad
1.02	WC ŽENY	13,31	14,30	- d t t o -
1.03	WC IMOBILNÍHO OBČANA	6,65	11,32	- d t t o -
1.04	PŘEDSÍŇ WC MUŽI	9,08	13,60	- d t t o -
1.05	WC MUŽI	11,40	13,60	- d t t o -
1.06	ÚKLIDOVÁ KOMORA	2,40	6,70	- d t t o -

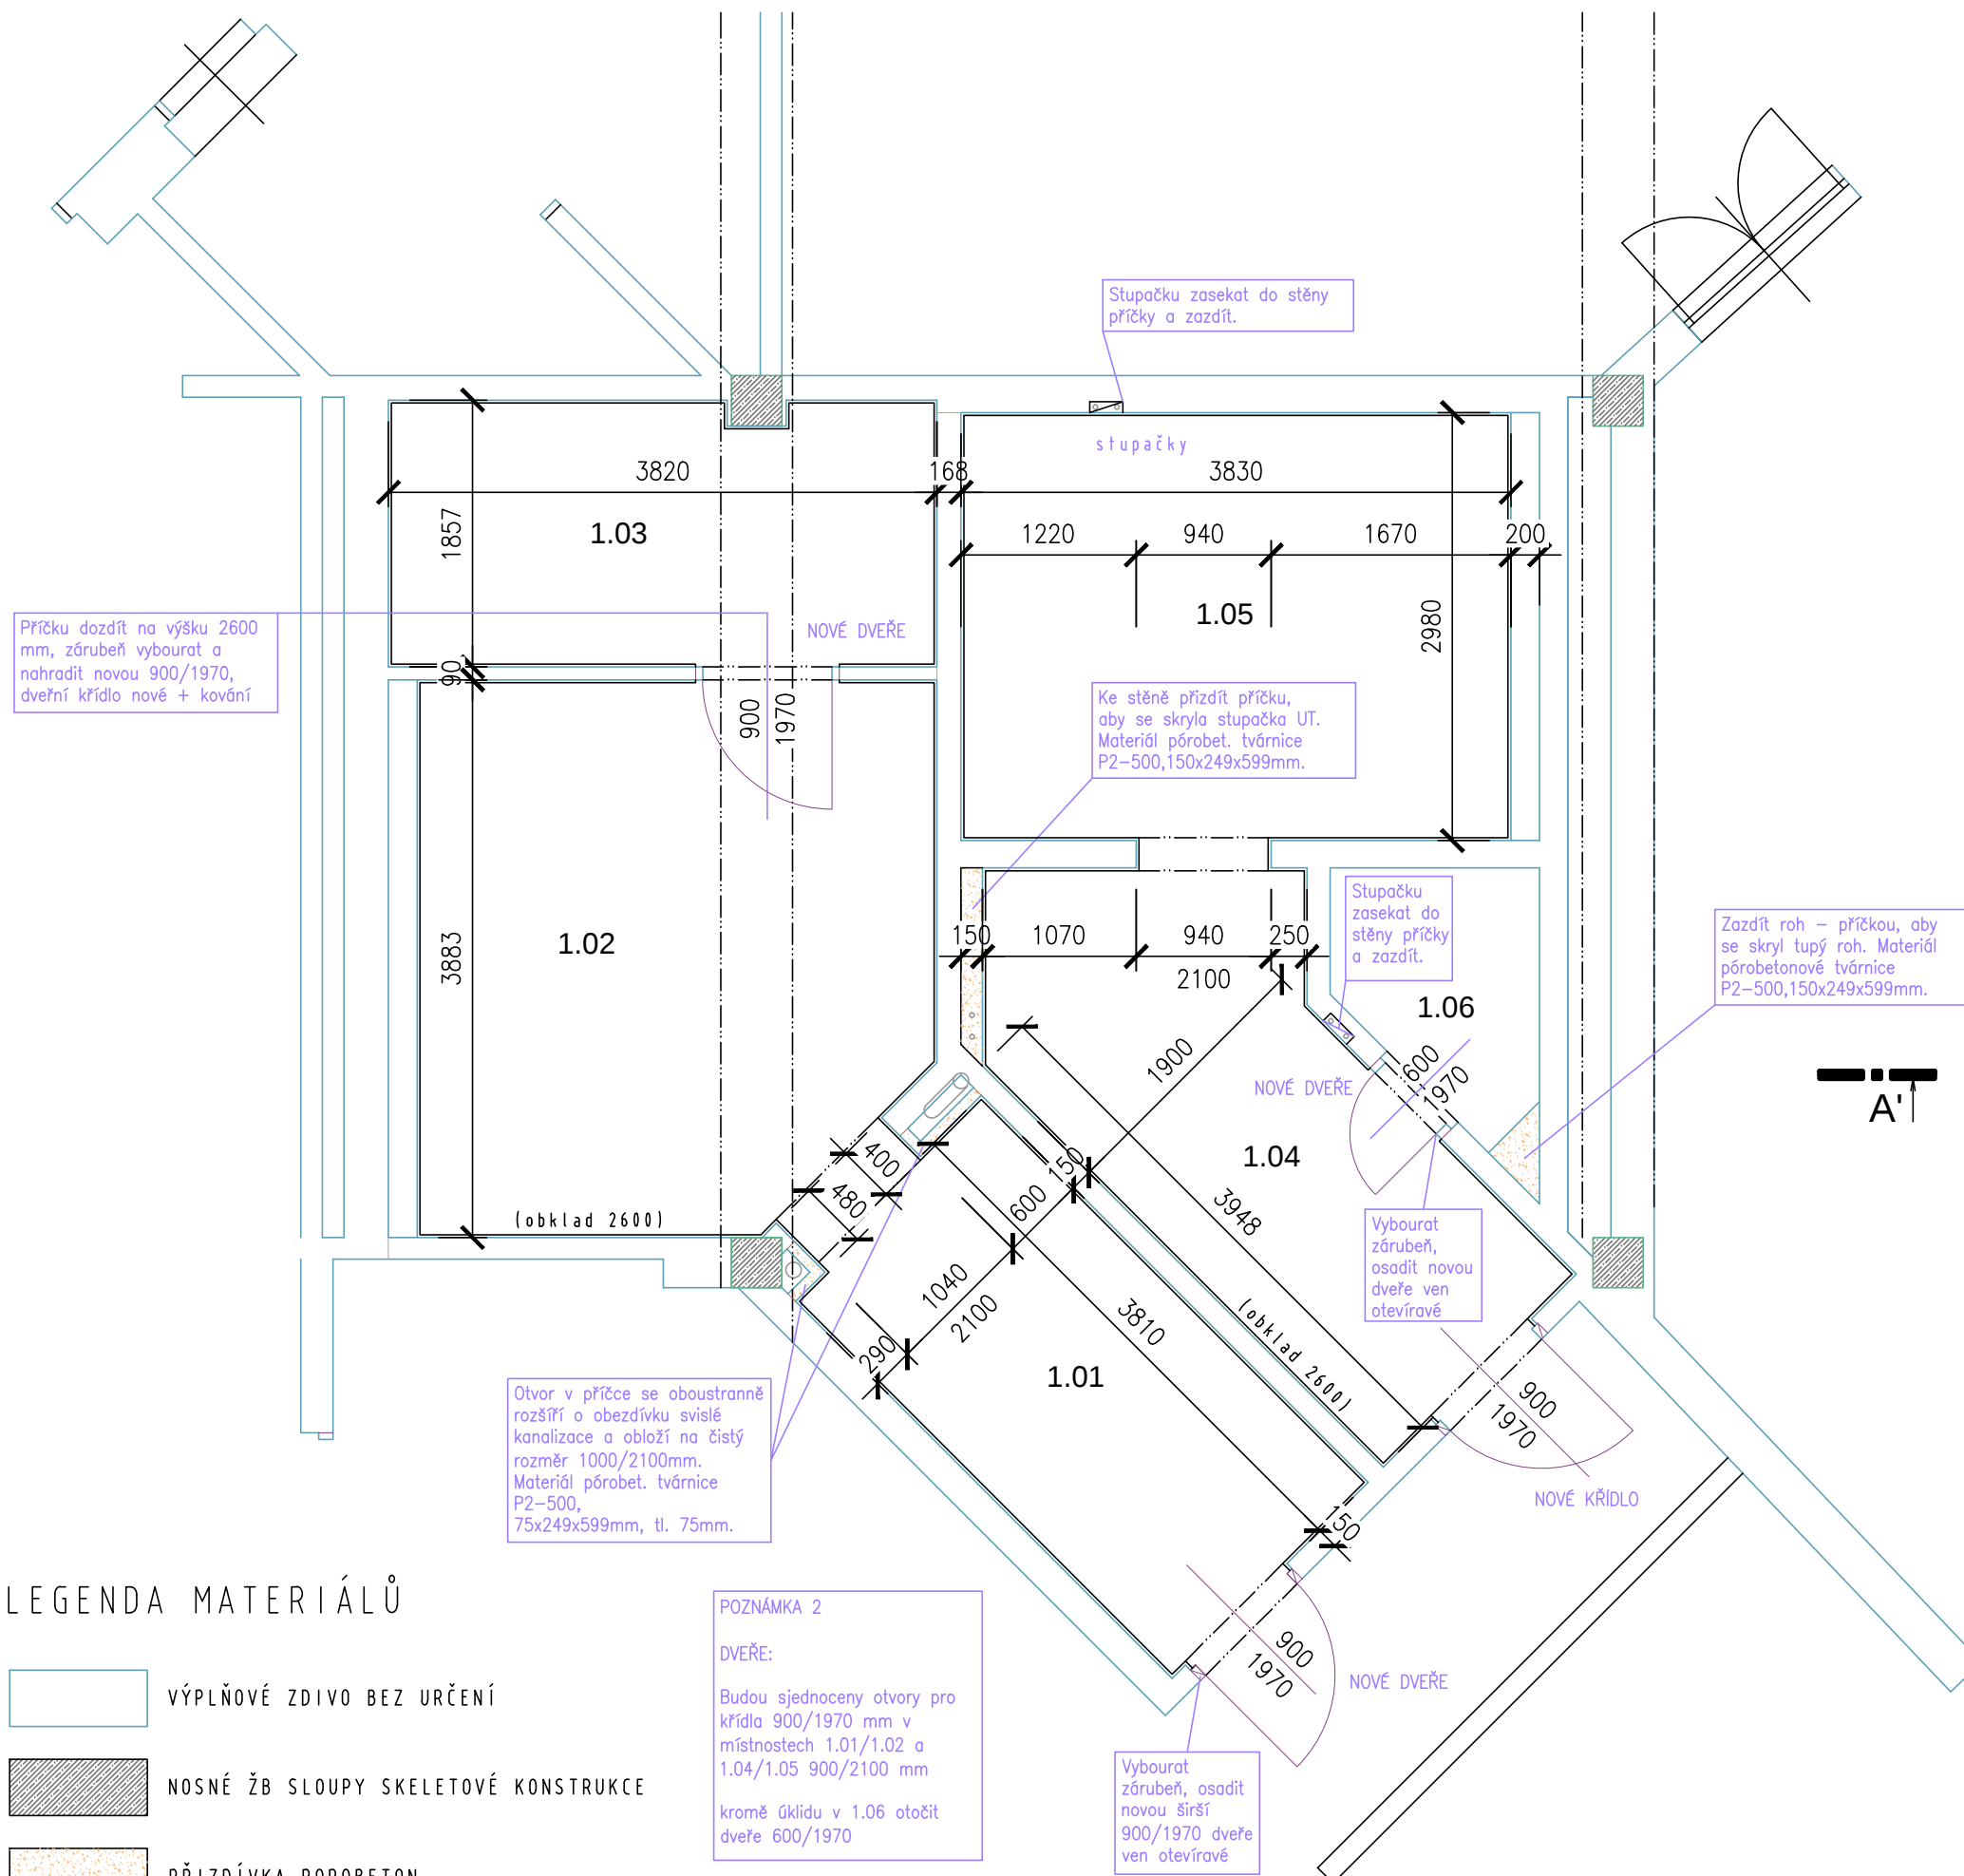

poznámka 1 TATO DOKUMENTACE JE ZPRACOVANÁ PODLE POŽADAVKŮ ZÁKONA Č.350/2012 Sb.,
z účinností od 1. ledna 2013 o územním plánování a stavebním řádu a příslušných
vyhlášek, zejména vyhl.č.503/2006 Sb a vyhl.č.499/2006 Sb., kterými se stanoví
obsah a rozsah příslušné dokumentace.
Obsah samotné dokumentace podléhá ochraně zákona č.121/2000Sb. (autorský
zákon), bez vědomí autora nesmí být rozšiřována, ani poskytována třetí osobě.

poznámka 1 TATO DOKUMENTACE JE ZPRACOVÁVÁNA PODLE POŽADAVKŮ ZÁKONA Č.350/2012 Sb.,
z účinností od 1. ledna 2013 o územním plánování a stavebním řádu a příslušných
vyhlášek, zejména vyhl.č.503/2006 Sb. a vyhl.č.499/2006 Sb., kterými se stanoví
obsah a rozsah příslušné dokumentace.
Obsah samotné dokumentace podléhá ochraně zákona č.121/2000Sb. (autorský
zákon), bez vědomí autora nesmí být rozšiřována, ani poskytována třetí osobě.

projekt **OPRAVA WC DK VIZOVICE**

DŮM KULTURY VIZOVICE

náměstí T.G.M.1008

763 12 Vizovice

adresa stavby Náměstí T.G.M.1008 763 12 Vizovice

místo stavby PARC.Č. 504. KATASTRÁLNÍ ÚZEMÍ BRUMOV

Město Vizovice

Masarykovo nám. 1007, 763 12 VIZOVICE

<http://www.mestovizovice.cz/>

Masarykovo nám. 1007, 763 12 Vizovice,

tel.: 577 599 111, fax: 577 599 160, IČ: 00284653

sekretariat@vizovice.eu

hlavní projektant Ing.arch. Petr ZÁMEČNÍK

autorizovaný architekt

Pod Hájem 342, 766 01 Valašské Klobouky

čís. autorizace 02 568. IČ: 652 25 713

e-mail: arch.pz@seznam.cz

tel.: +420 603 709 611

stupeň projektu REALIZAČNÍ DOKUMENTACE

měřítko 1:50 č. výkresu B.1.02

datum květen 2018 paré