


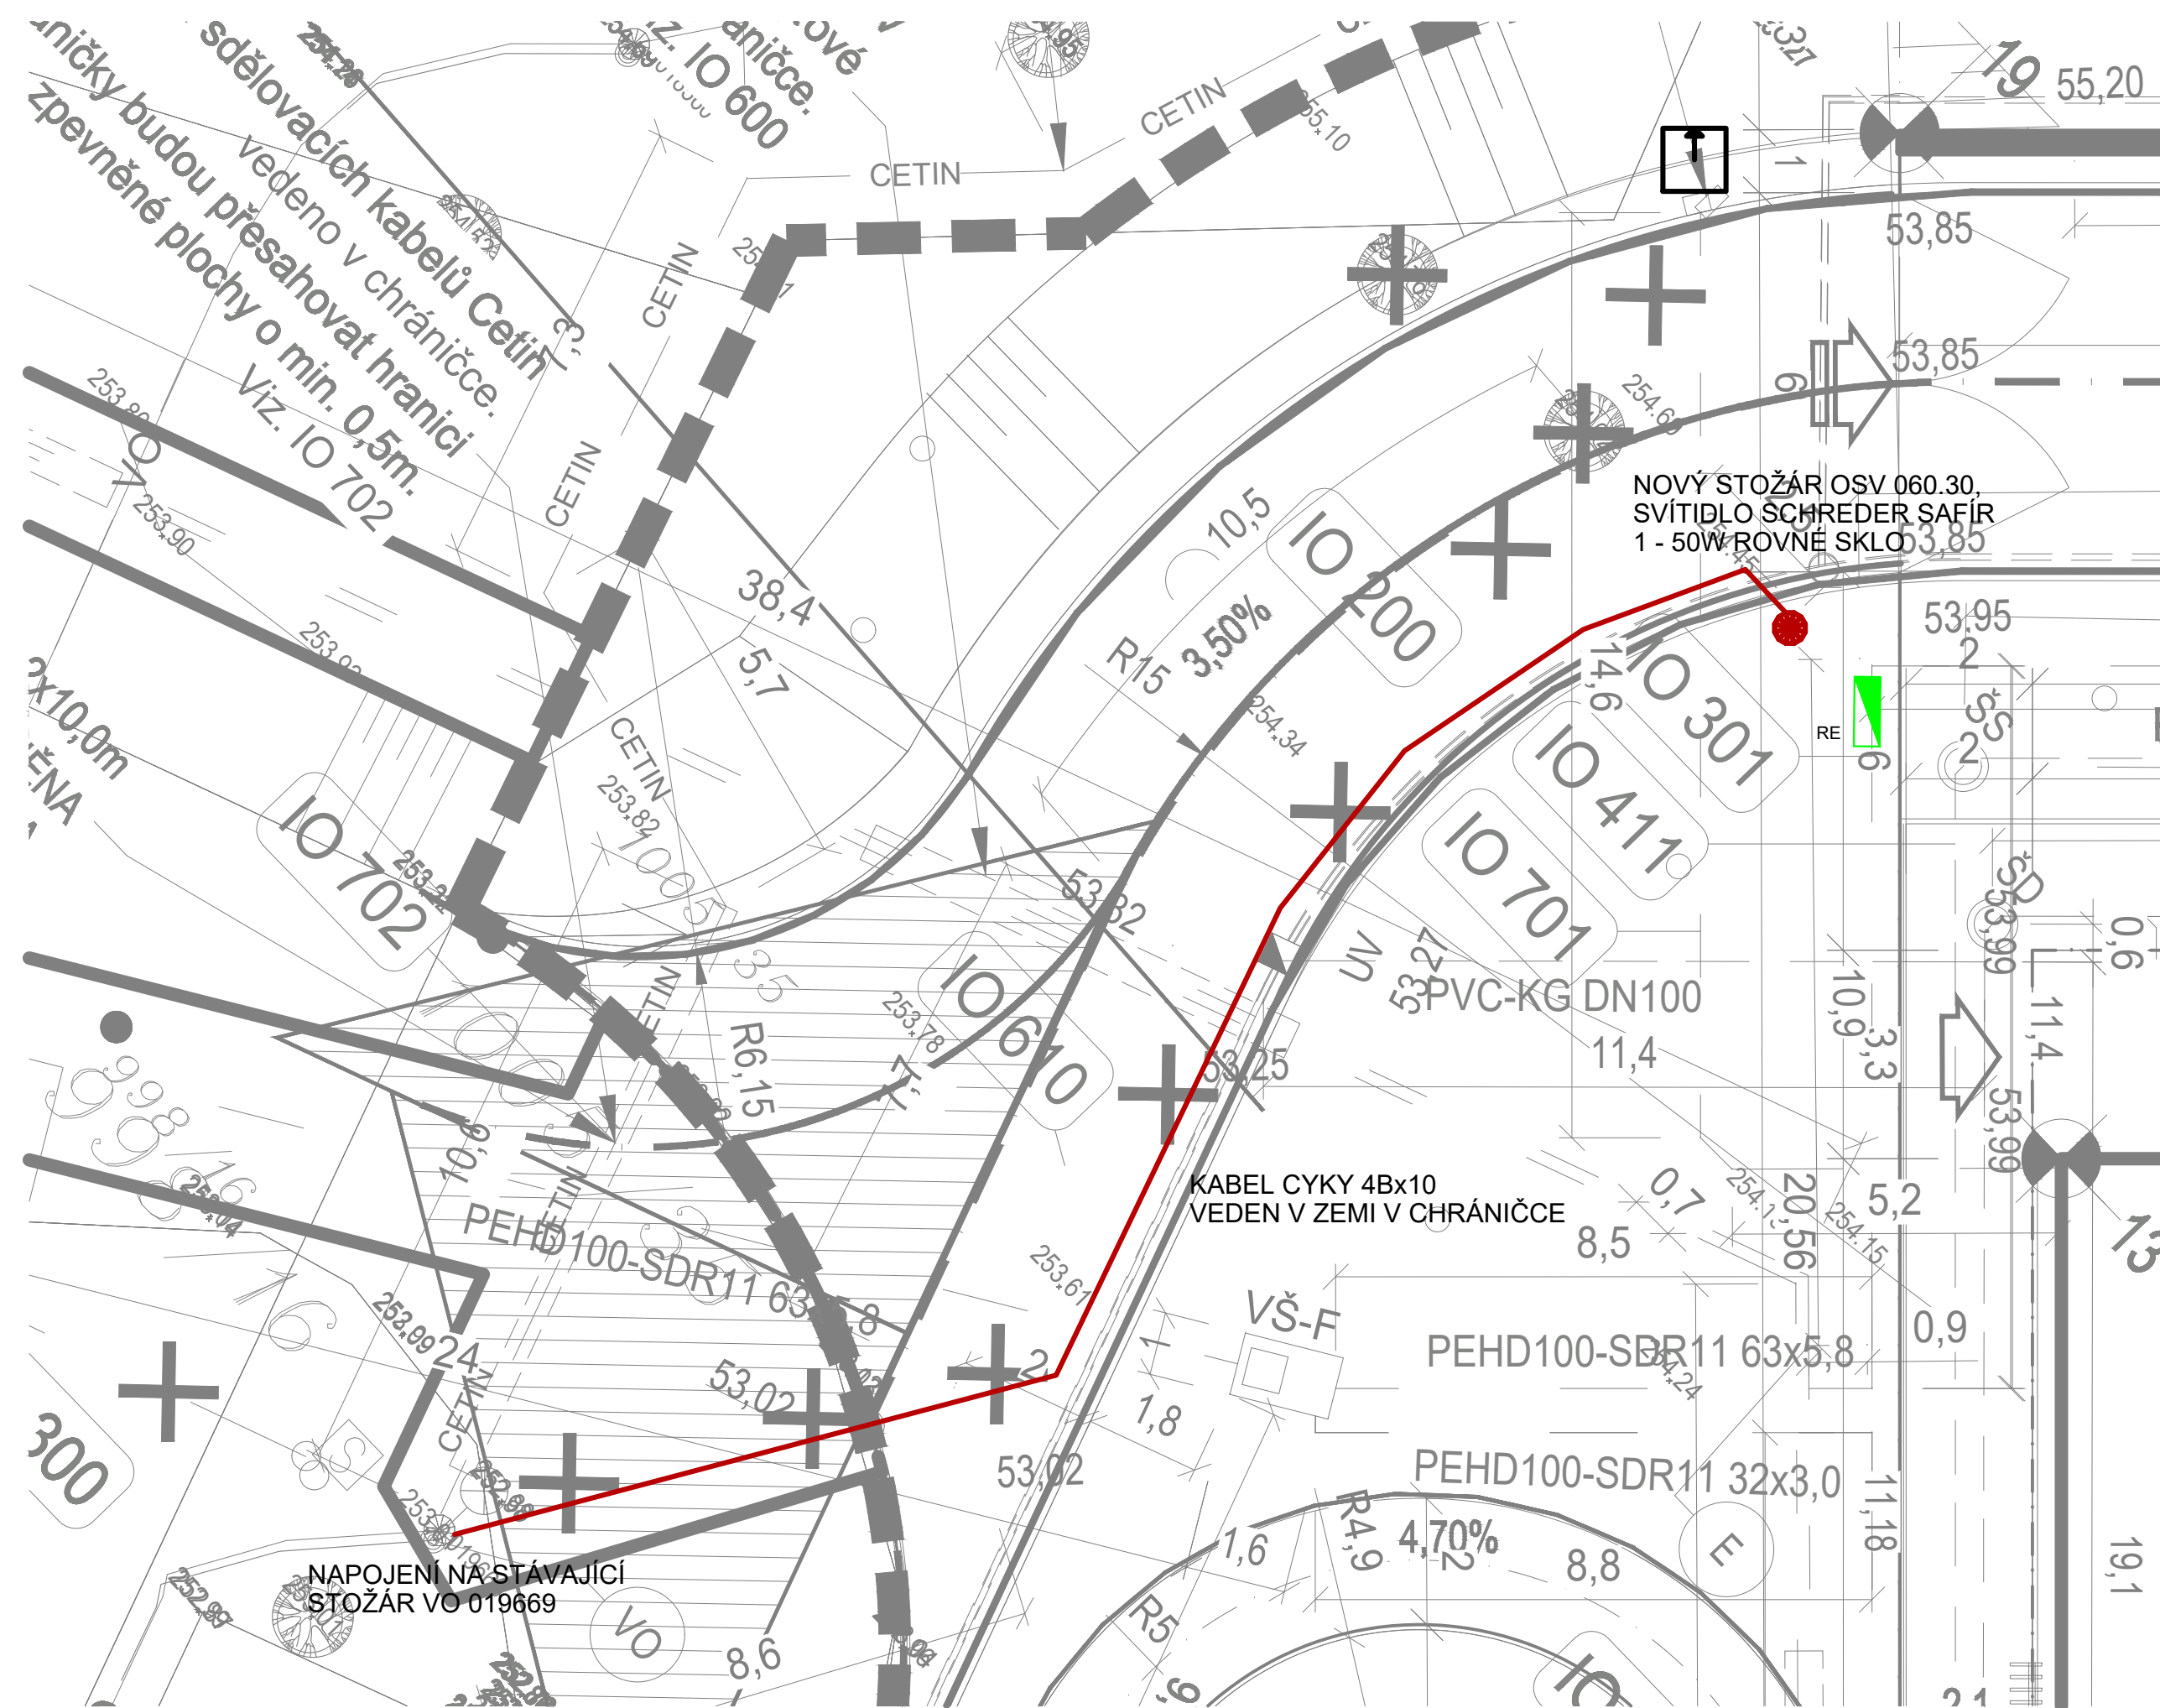

ZNAČENÍ OBVODOV: Rx.y
ČÍSLO OBVODU
NÁZOV ROZVADĚČE

- TECHNOLOGICKÉ OBVODY
- SVĚTELNÉ OBVODY
- SVAZEK KABELŮ VEDENÝCH VE ŽLABU, PARAPETNÍM KANÁLU, TRUBCE NEBO VOLNĚ POD OMÍKOU

0,000 = - m n. m. B.p.v.
generální projektant

A99

Atelier 99 s.r.o.
Purkyňova 71/99
612 00 Brno

projektant části

via electra

via electra s.r.o.
Purkyňova 648/125
612 00 Brno

číslo pare

architekt Ing. arch. Jiří Betlach
HIP Ing. Ivana Ambrožová
ved. projektant Ing. Jan Čermák
stavebník Městská část Praha-Dubč, Starodubečská 401/36, 107 00 Praha 10

vypracoval Ladislav Onderčín
kontroloval Ing. Zdeněk Tulis
zodp. projektant Ing. Zdeněk Tulis

název stavby

objekt

část

název dokumentu

IO 610 - VEŘEJNÉ VENKOVNÍ OSVĚTLENÍ

D.1 DOKUMENTACE STAVEBNÍHO NEBO INŽENÝRSKÉHO OBJEKTU

VEŘEJNÉ VENKOVNÍ OSVĚTLENÍ

**MATEŘSKÁ ŠKOLA
PRAHA DUBČ**

zakázka A-20-01

datum 08/2021

stupeň DPS

měřítko 1:100

číslo přílohy

101