


Anuloid bude demontován včetně přívodního potrubí

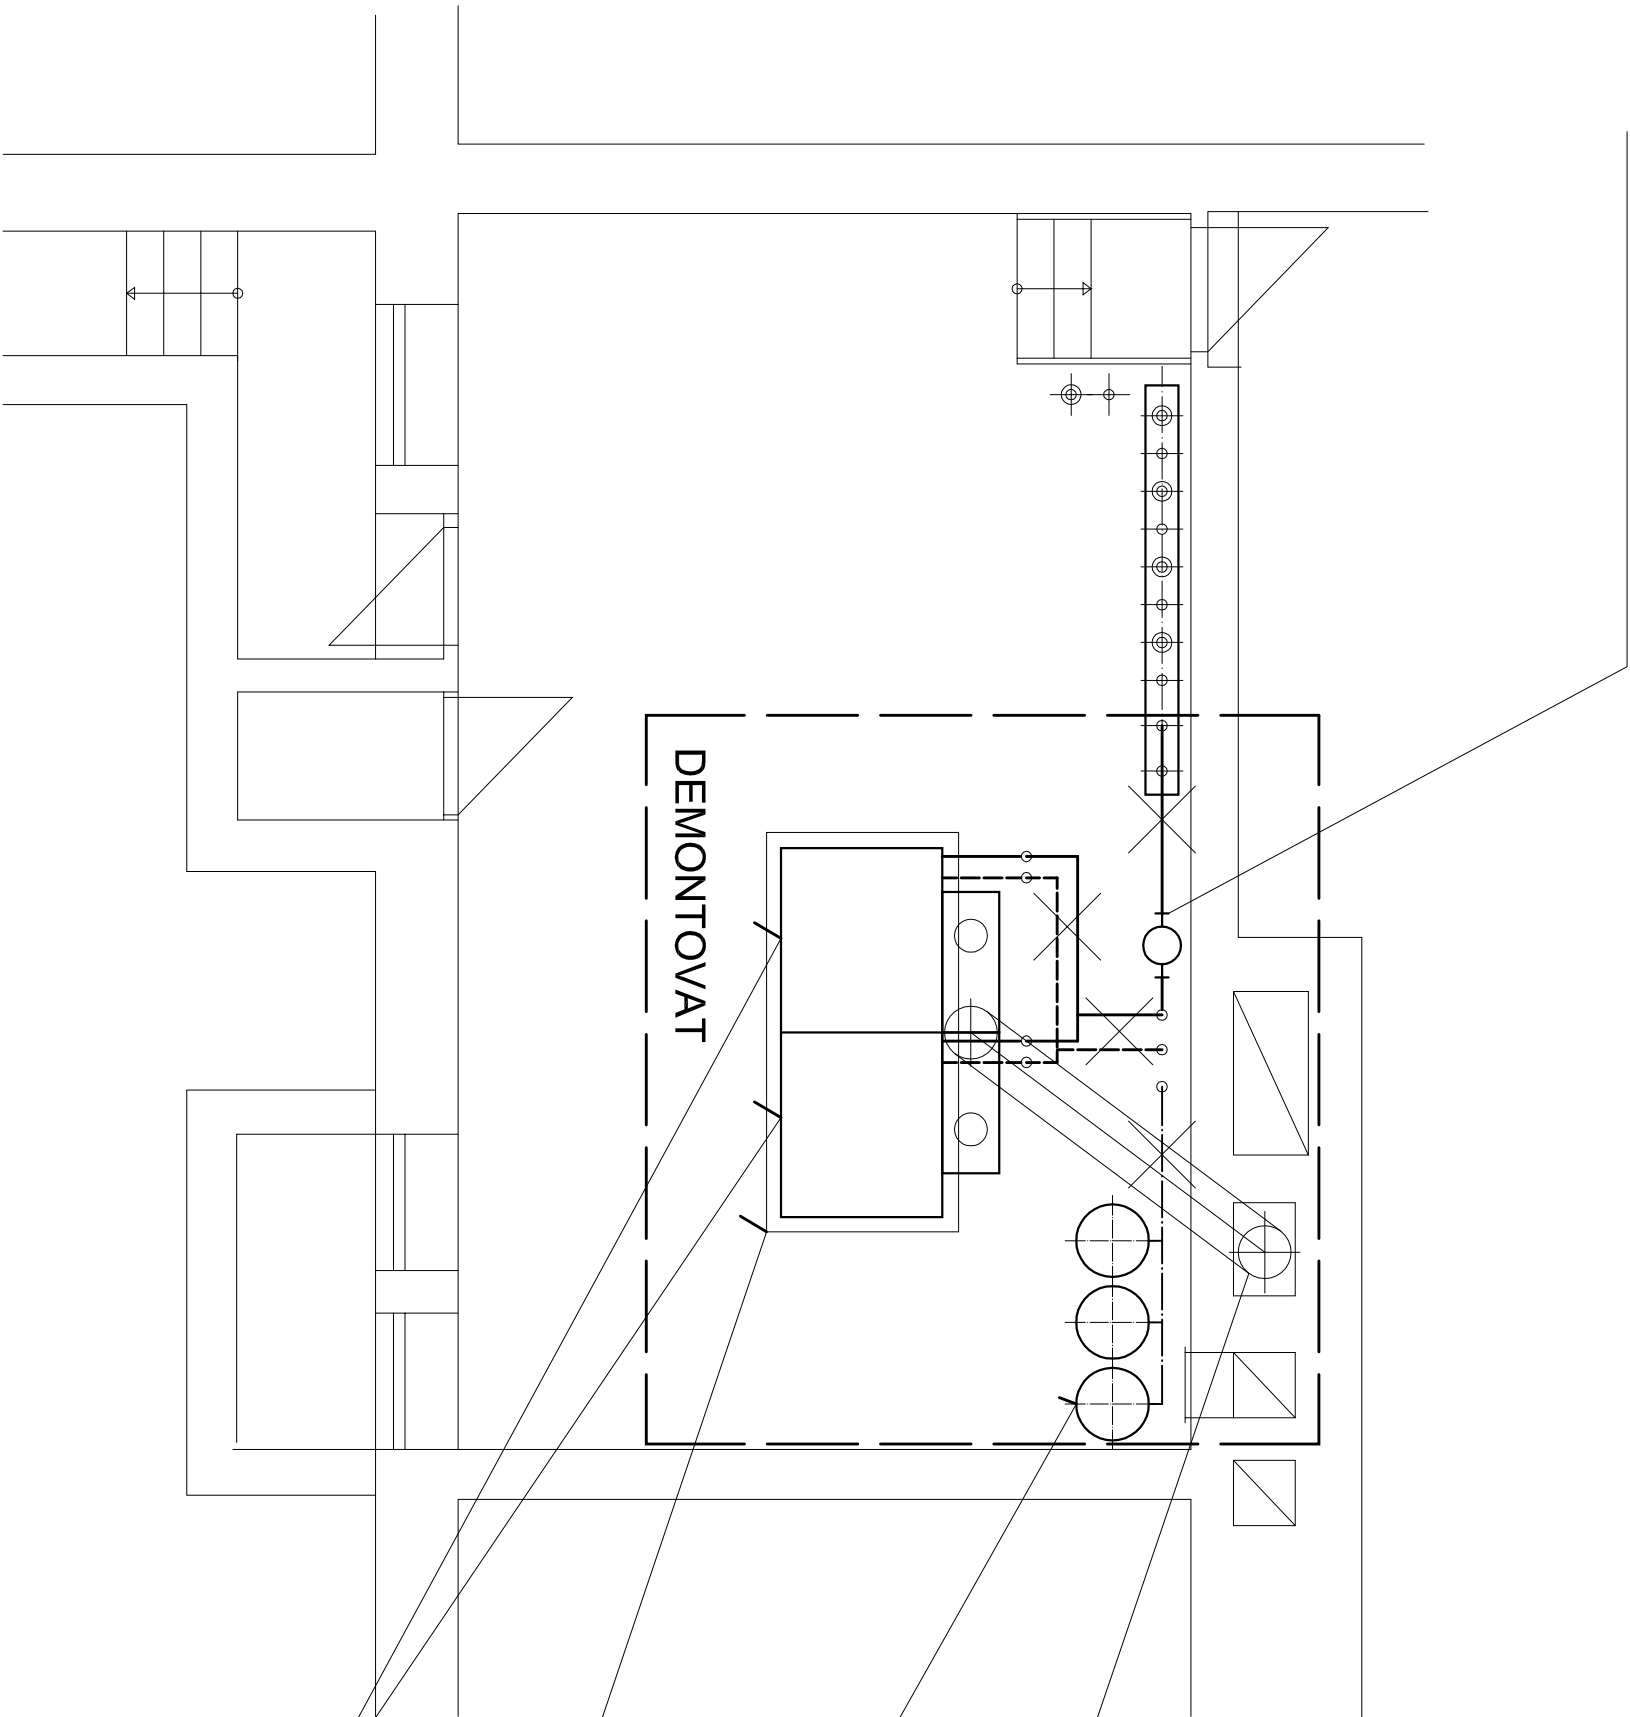

Komínová vložka o světlosti DN 300 mm bude demontována

Původní expanzní potrubí bude demontováno, expanzní nádoby budou využity

Původní bet.základ pod kotlem bude vybourán podlaha uvedena do původního stavu

Původní stacionární kotel Hydrotherm HEM 240 D bude kompletně demontován, včetně příslušenství

LEGENDA :

- původní rozvod ÚT 80/60°C
- původní rozvod ÚT 80/60°C - demontáže

PROJEKTANT		KONTROLOVAL		VYPRACOVAL	
H. Charvát		H. Charvát		H. Charvát	
OBEC, MÍSTO: Hrádek		DRUH PD		DRS	
INVESTOR: Město Hrádek		ČÍSLO ZAKÁZKY		-	
AKCE:		FORMÁTY A4		4	
Rekonstrukce kotelny Kulturní dům Hrádek		DATUM		02/2015	
		MÉRITKO		1 : 50	
		Č.KOPIE		D.L.	
OBSAH:		Technologie zdroje tepla Pudorys kotelny - původní stav, demontáže		Č. PŘÍLOHY	
				2.	