


# PŮDORYS 1 : 50

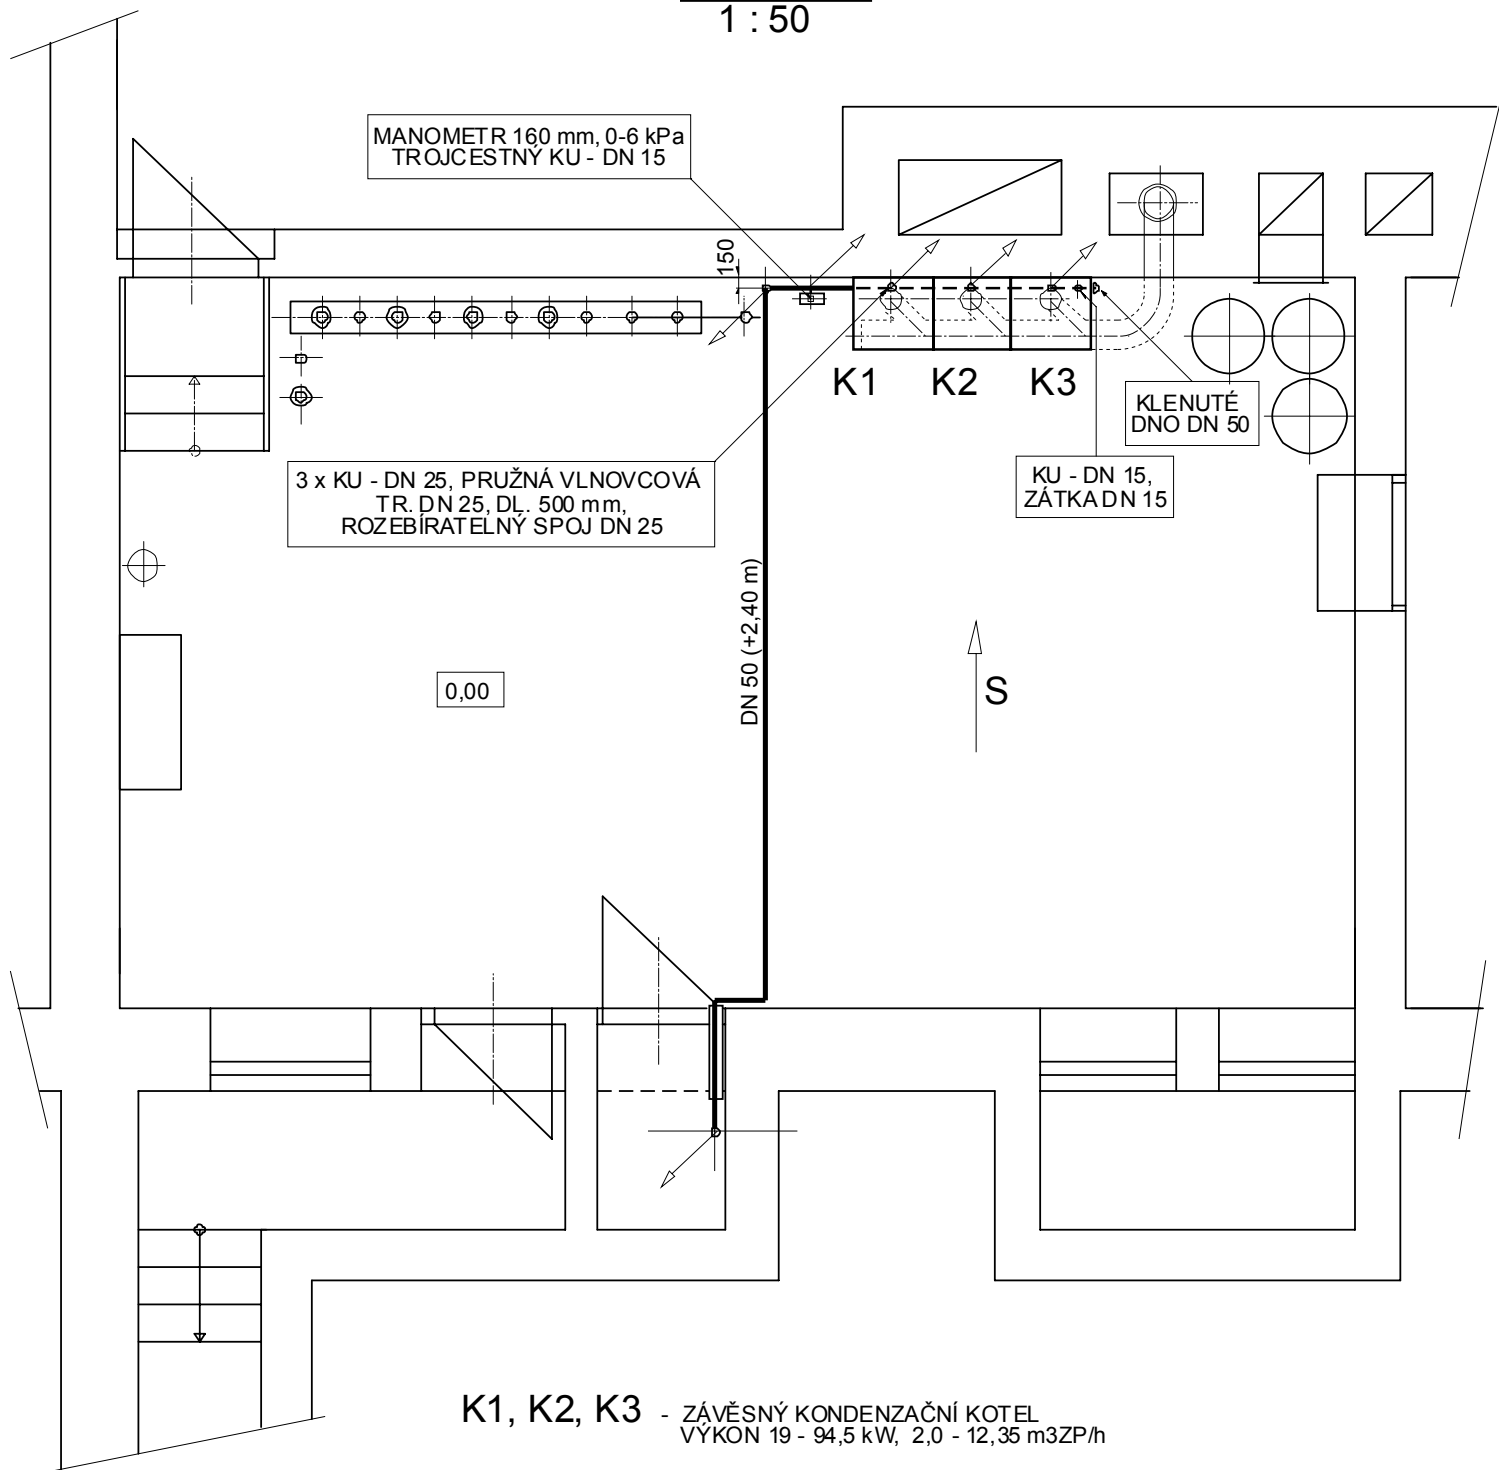

**K1, K2, K3** - ZÁVĚSNÝ KONDENZAČNÍ KOTEL  
VÝKON 19 - 94,5 kW, 2,0 - 12,35 m<sup>3</sup>ZP/h

|                              |                                                                                         |   |             |
|------------------------------|-----------------------------------------------------------------------------------------|---|-------------|
| VYPRACOVAL                   | ODPOVĚDNÝ PROJEKTANT                                                                    | <b>PROJEKTOVÉ PRÁCE V PLYNÁRENSTVÍ</b><br><b>MILAN DAVID</b><br>IČO 663 78 257<br>tel/fax - 3 374 43 291<br>e-mail - mdauid.st@seznam.cz |             |
| MILAN DAVID                  | MILAN DAVID                                                                             |   |             |
| HLAVNÍ PROJEKTANT            |                                                                                         |   |             |
| HYNEK CHARVÁT - THERMOINSTAL |                                                                                         |   |             |
| INVESTOR                     | MĚSTSKÝ ÚŘAD HRÁDEK                                                                     | FORMÁT   | A 4         |
| MÍSTO STAVBY                 | HRÁDEK OKRES ROKYCANY                                                                   | ČÍSLO ZAKÁZKY   | P-07/2015   |
| STAVBA                       | <b>REKONSTRUKCE KOTELNY</b><br><b><u>KULTURNÍ DŮM HRÁDEK</u></b><br><b>ROZVOD PLYNU</b> | DATUM   | 02/2015     |
|                              |                                                                                         | STUPEŇ   | DSJ         |
|                              |                                                                                         | MĚŘITKO   | 1 : 50      |
| VÝKRES                       | <b>PŮDORYS KOTELNY</b>                                                                  | ČÍSLO VÝKRESU   | ČÍSLO KOPIE |
|                              |                                                                                         | <b>1</b>   |             |