


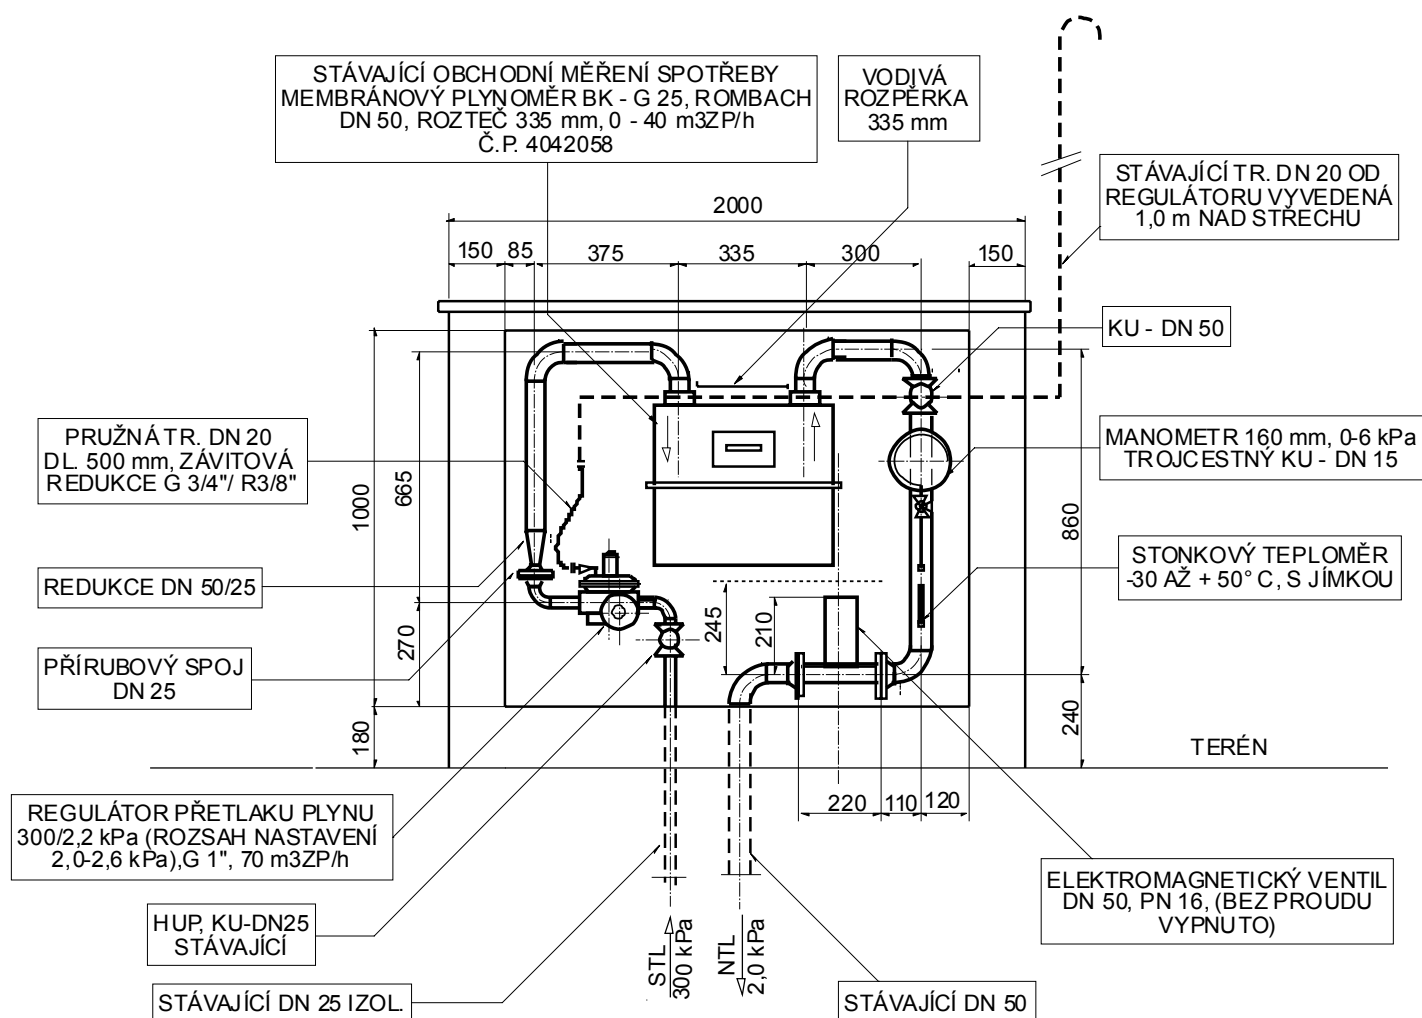

VYPRACOVAL	ODPOVĚDNÝ PROJEKTANT	PROJEKTOVÉ PRÁCE V PLYNÁRENSTVÍ MILAN DAVID IČO 663 78 257 tel/fax - 337 443 29 1 e-mail - mdavid.st@seznam.cz	
MILAN DAVID	MILAN DAVID		
HLAVNÍ PROJEKTANT		HYNEK CHARVÁT - THERMOINSTAL	
INVESTOR	MĚSTSKÝ ÚŘAD HRÁDEK	FORMÁT	A 4
MÍSTO STAVBY	HRÁDEK OKRES ROKYCANY	ČÍSLO ZAKÁZKY	P-07/2015
STAVBA	REKONSTRUKCE KOTELNY <u>KULTURNÍ DŮM HRÁDEK</u> ROZVOD PLYNU		DATUM 02/2015
VÝKRES	HUP, REGULACE, MĚŘENÍ		STUPEŇ DSJ
			MĚŘÍTKO 1 : 20
			ČÍSLO VÝKRESU 3