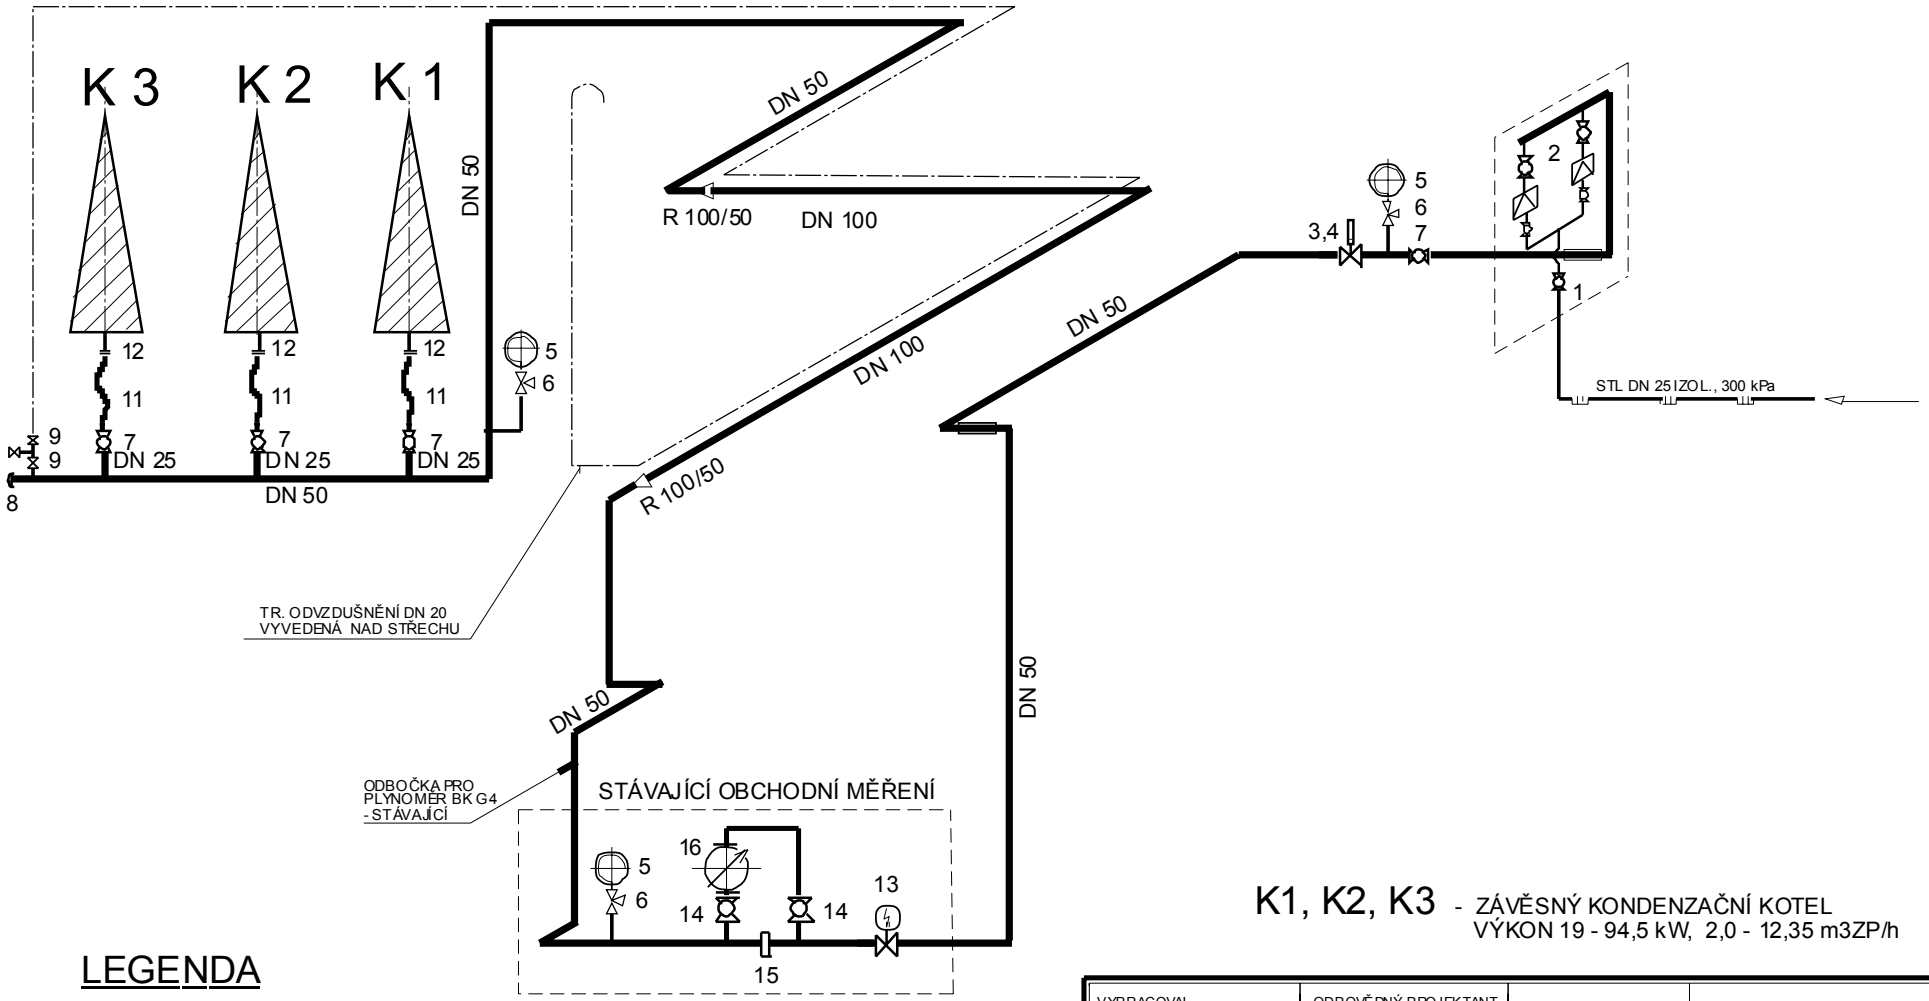


K1, K2, K3 - ZÁVĚSNÝ KONDENZAČNÍ KOTEL
VÝKON 19 - 94,5 kW, 2,0 - 12,35 m3ZP/h

## LEGENDA

1 - HUP KU - DN 25 STÁVAJÍCÍ
2 - REGULGULAČNÍ DVOUŘADA Als B/D - STÁVAJÍCÍ
3 - ELEKTROMAGNETICKÝ VENTIL, DN 50, PN 16, BEZ PROUDU UZAVŘENO
4 - PŘÍRUBA S KRKEM DN 50 + PŘÍR. SPOJ
5 - MANOMETR PRŮM. 160 mm, 0 - 6 kPa20
6 - TROJCESTNÝ KU DN 15
7 - KULOVÝ UZÁVĚR DN 25
8 - KLENUTÉ DNO DN 50
9 - KULOVÝ UZÁVĚR DN 15
10 - KULOVÝ UZÁVĚR DN 15 - VZORKOVACÍ
11 - PRUŽNÁ VLNOVCOVÁ TRUBKA DN 2 , DL. 500 mm
12 - ROZEBÍRATELNÝ SPOJ DN 25
13 - UZÁVĚR PLYNU S EL. POHONEM + RUČNÍ
14 - KU - DN 80, PN 16
15 - KLAPKA DN 80, PN 6
16 - ROTAČNÍ PLYNOMĚR G40, DN 80
17 - KULOVÝ UZÁVĚR DN 15

| | | | | |
|---|---|---|---|---|
| VYPRACOVAL | ODPOVĚDNÝ PROJEKTANT | | PROJEKTOVÉ PRÁCE V PLYNÁRENSTVÍ<br>MILAN DAVID<br>IČO 663 78 257<br>tel./fax - 337443291<br>e-mail - mdavid.st@seznam.cz | |
| MILAN DAVID | MILAN DAVID | | | |
| HLAVNI PROJEKTANT | HYNEK CHARVÁT - THERMOINSTAL | | | |
| INVESTOR | MĚSTSKÝ ÚŘAD HRÁDEK | | FORMÁT | A4 |
| MÍSTO STAVBY | HRÁDEK OKRES ROKYCANY | | ČÍSLO ZAKÁZKY | P-12/2015 |
| STAVBA | REKONSTRUKCE KOTELNY<br>KULTURNÍ DŮM HRÁDEK<br>ROZVOD PLYNU | | DATUM | 02/2015 |
| | | | STUPEŇ | DSJ |
| | | | MĚŘÍTKO | |
| VÝKRES | AXONOMETRIE | | ČÍSLO VÝKRESU<br>3 | ČÍSLO KOPIE |