




VZOROVÝ PŘÍČNÝ ŘEZ
KOMUNIKACÍ

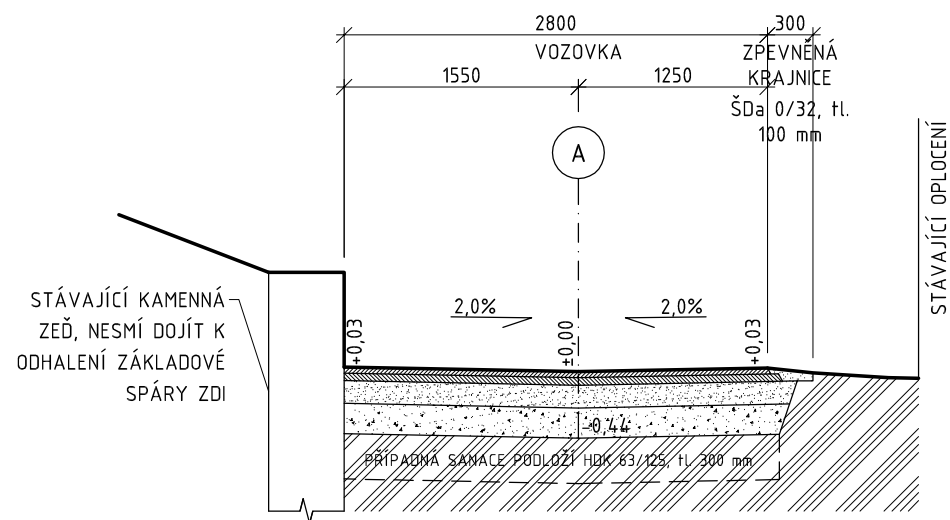


VZOROVÝ PŘÍČNÝ ŘEZ
KOMUNIKACÍ

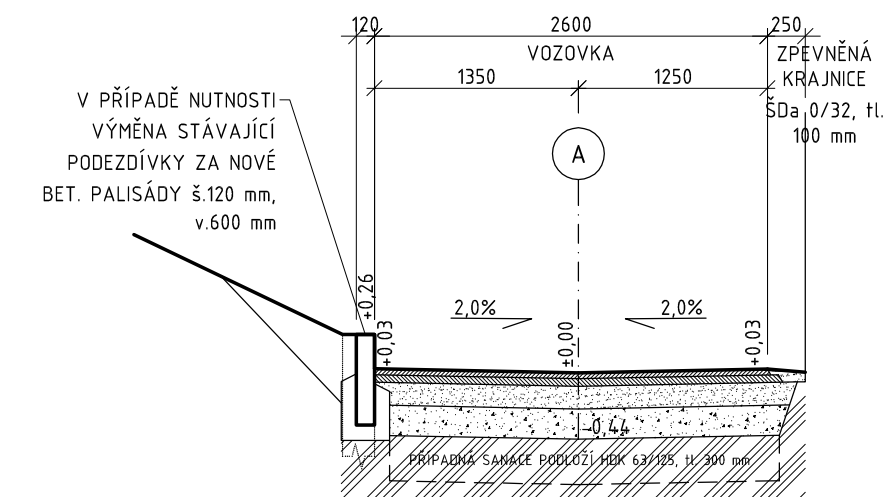

VZOROVÝ PŘÍČNÝ ŘEZ
KOMUNIKACÍ

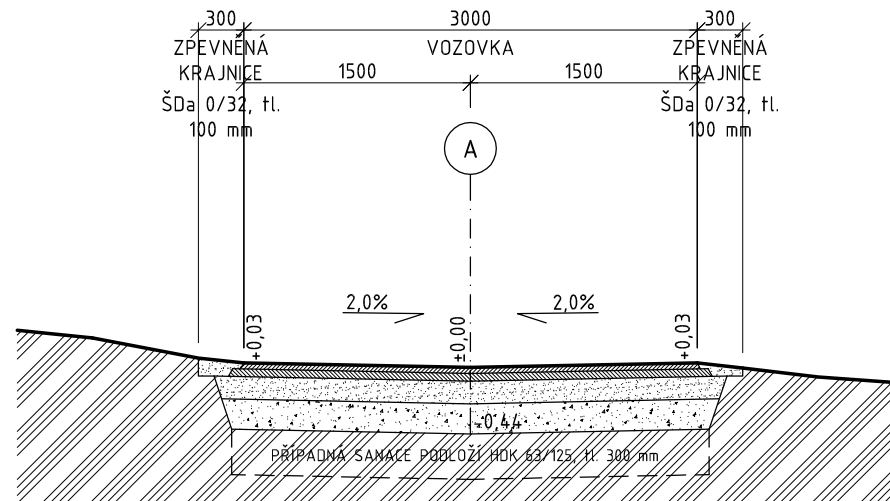

VZOROVÝ PŘÍČNÝ ŘEZ
KANALIZACE

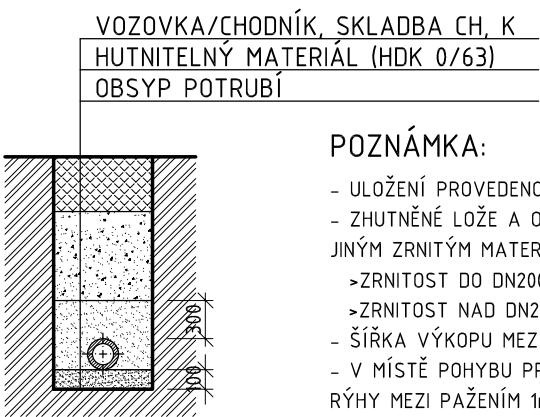

- VOZOVKA/CHODNÍK, SKLADBA CH, K
HUTNITELNÝ MATERIÁL (HDK 0/63)
OBSYP POTRUBÍ
- POZNÁMKA:
- ULOŽENÍ PROVEDENO DLE ČSN EN 1610
 - ZHUTNĚNÉ LOŽE A OBSYP POTRUBÍ PÍSKEM NEBO JINÝM ZRNITÝM MATERIÁLEM:
 - >ZRNITOST DO DN200 max.22mm
 - >ZRNITOST NAD DN200 max.40mm
 - ŠÍŘKA VÝKOPU MEZI PAŽENÍM JE PRŮMĚR TRUB+0,5m.
 - V MÍSTĚ POHYBU PRACOVNÍKŮ MUSÍ BÝT ŠÍŘKA RÝHY MEZI PAŽENÍM 1m.

SKLADBA NOVÉ ASFALTOVÉ VOZOVKY

A	D1-N-2/VI/PIII	TNV/24h-15
ACO 11, 50/70	40 mm	
ASF. SPOJOVACÍ POSTŘÍK	0,5 kg/m2	
ACP 16+, 50/70	50 mm	
ŠDa (0/32)	150 mm	- 80 MPa
ŠDb (0/63)	200 mm	- 50 MPa
STÁVAJÍCÍ PODLOŽÍ		- 30 MPa
CELKEM :	440 mm	

≡

DESIGNPROJEKT

≡

tel.: 732 912 301

Ing. BŘETISLAV SEDLÁČEK

b.sedlacek@designprojekt.cz

Adolfa Heyduka 1114, 438 01 ŽATEC

www.designprojekt.cz

ČÍSLO: 71884220

ZAKÁZKA:

OPRAVA MÍSTNÍ KOMUNIKACE, PETROHRAD

MÍSTO AKCE:

k.ú. PETROHRAD

INVESTOR:

OBEC PETROHRAD, PETROHRAD 146, 439 85 PETROHRAD

VÝKRES:

D.1.1 OBJEKTY POZEMNÍCH KOMUNIKACÍ

VZOROVÉ PŘÍČNÉ ŘEZY

ARCH. ČÍSLO:

230923

ZODP. PROJEKTANT:

Ing. BŘETISLAV SEDLÁČEK

MĚŘÍTKO:

1 : 50

VYPRACOVAL:

DANIEL NOCIAR

FOTMÁT:

2 x A4

KRESLIL:

DANIEL NOCIAR

DATUM:

12/2023

KONTROLOVAL:

DANIEL NOCIAR

STUPEŇ PD:

DPS

ČÍSLO VÝKRESU:

D.1.1.4