



ÚV KNĚŽPOLE - OZONIZACE - GENERÁTOR KYSLÍKU

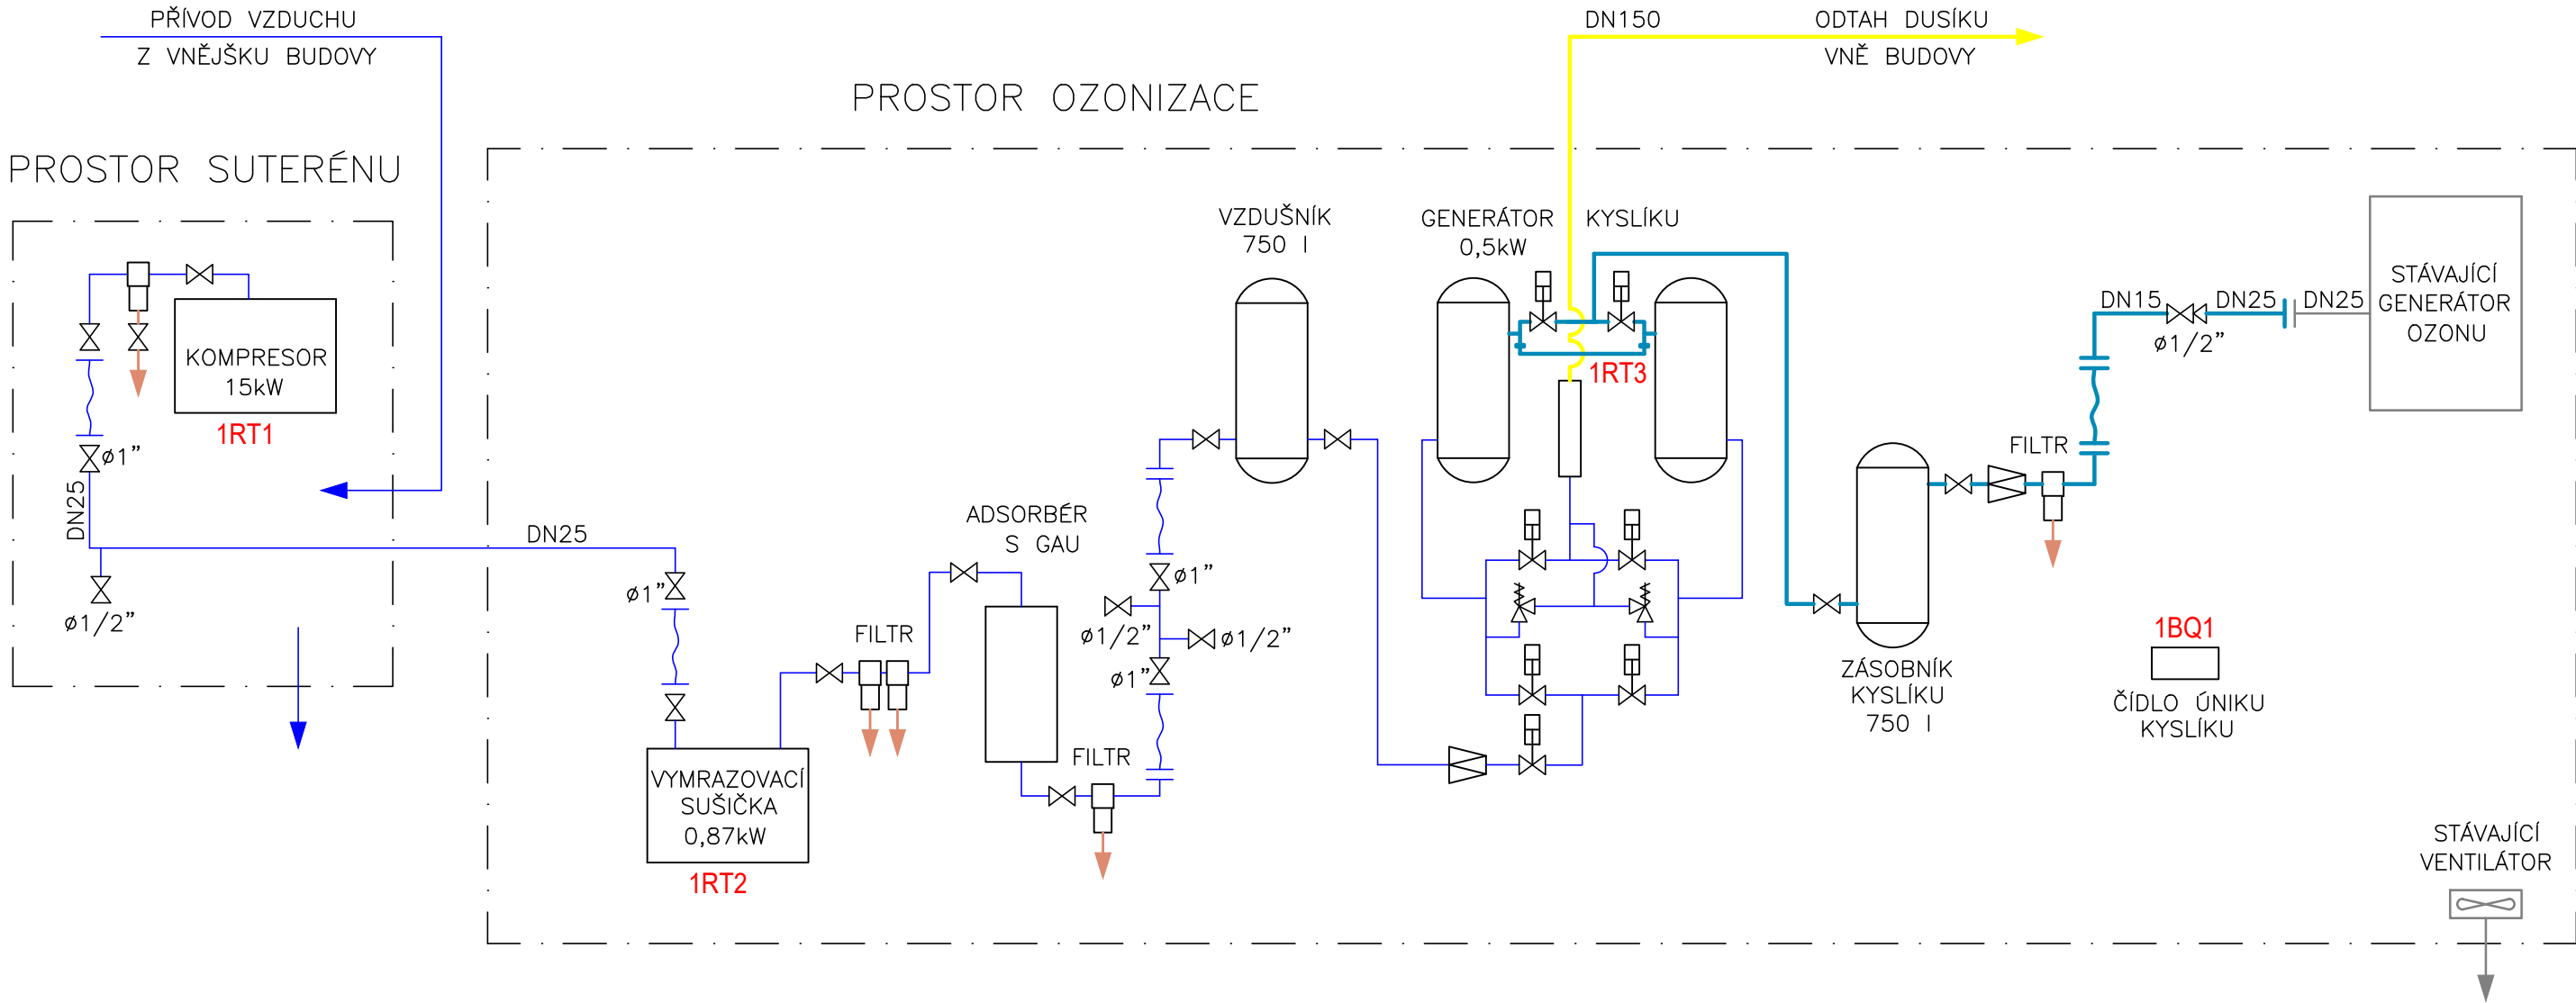

LEGENDA:

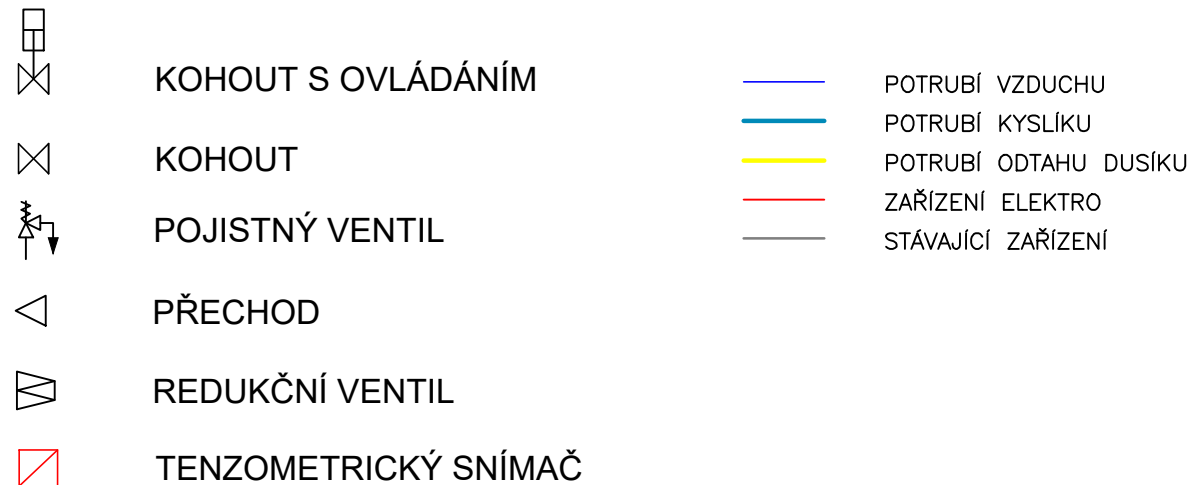

ZODP. PROJ:	ZDENĚK SCHENK	STAVEBNÍK:	SVK, a.s.	ZDENĚK SCHENK	
KRESLIL:	ZDENĚK SCHENK	MÍSTO (OPEC):	KNĚŽPOLE	PŘÍPRAVA A VYPRACOVÁNÍ TECHNICKÝCH NÁVRHŮ	
		KRAJ:	ZLÍNSKÝ	753 01 HRANICE, POD NEMOCNICÍ 1517	
AKCE: ÚV KNĚŽPOLE - OZONIZACE - GENERÁTOR KYSLÍKU				ZAK. ČÍSLO	2024-2417
				ARCH. ČÍSLO	UH - 24 - 2417
				STUPEŇ	DPS
				DATUM	11/2024
				MĚŘÍTKO:	VÝKRES ČÍSLO:
PŘÍLOHA: D.1 STROJNĚ-TECHNOLOGICKÁ ČÁST				-	D.1.2
TECHNOLOGICKÉ SCHÉMA					