PŮDORYS SUTERÉNU

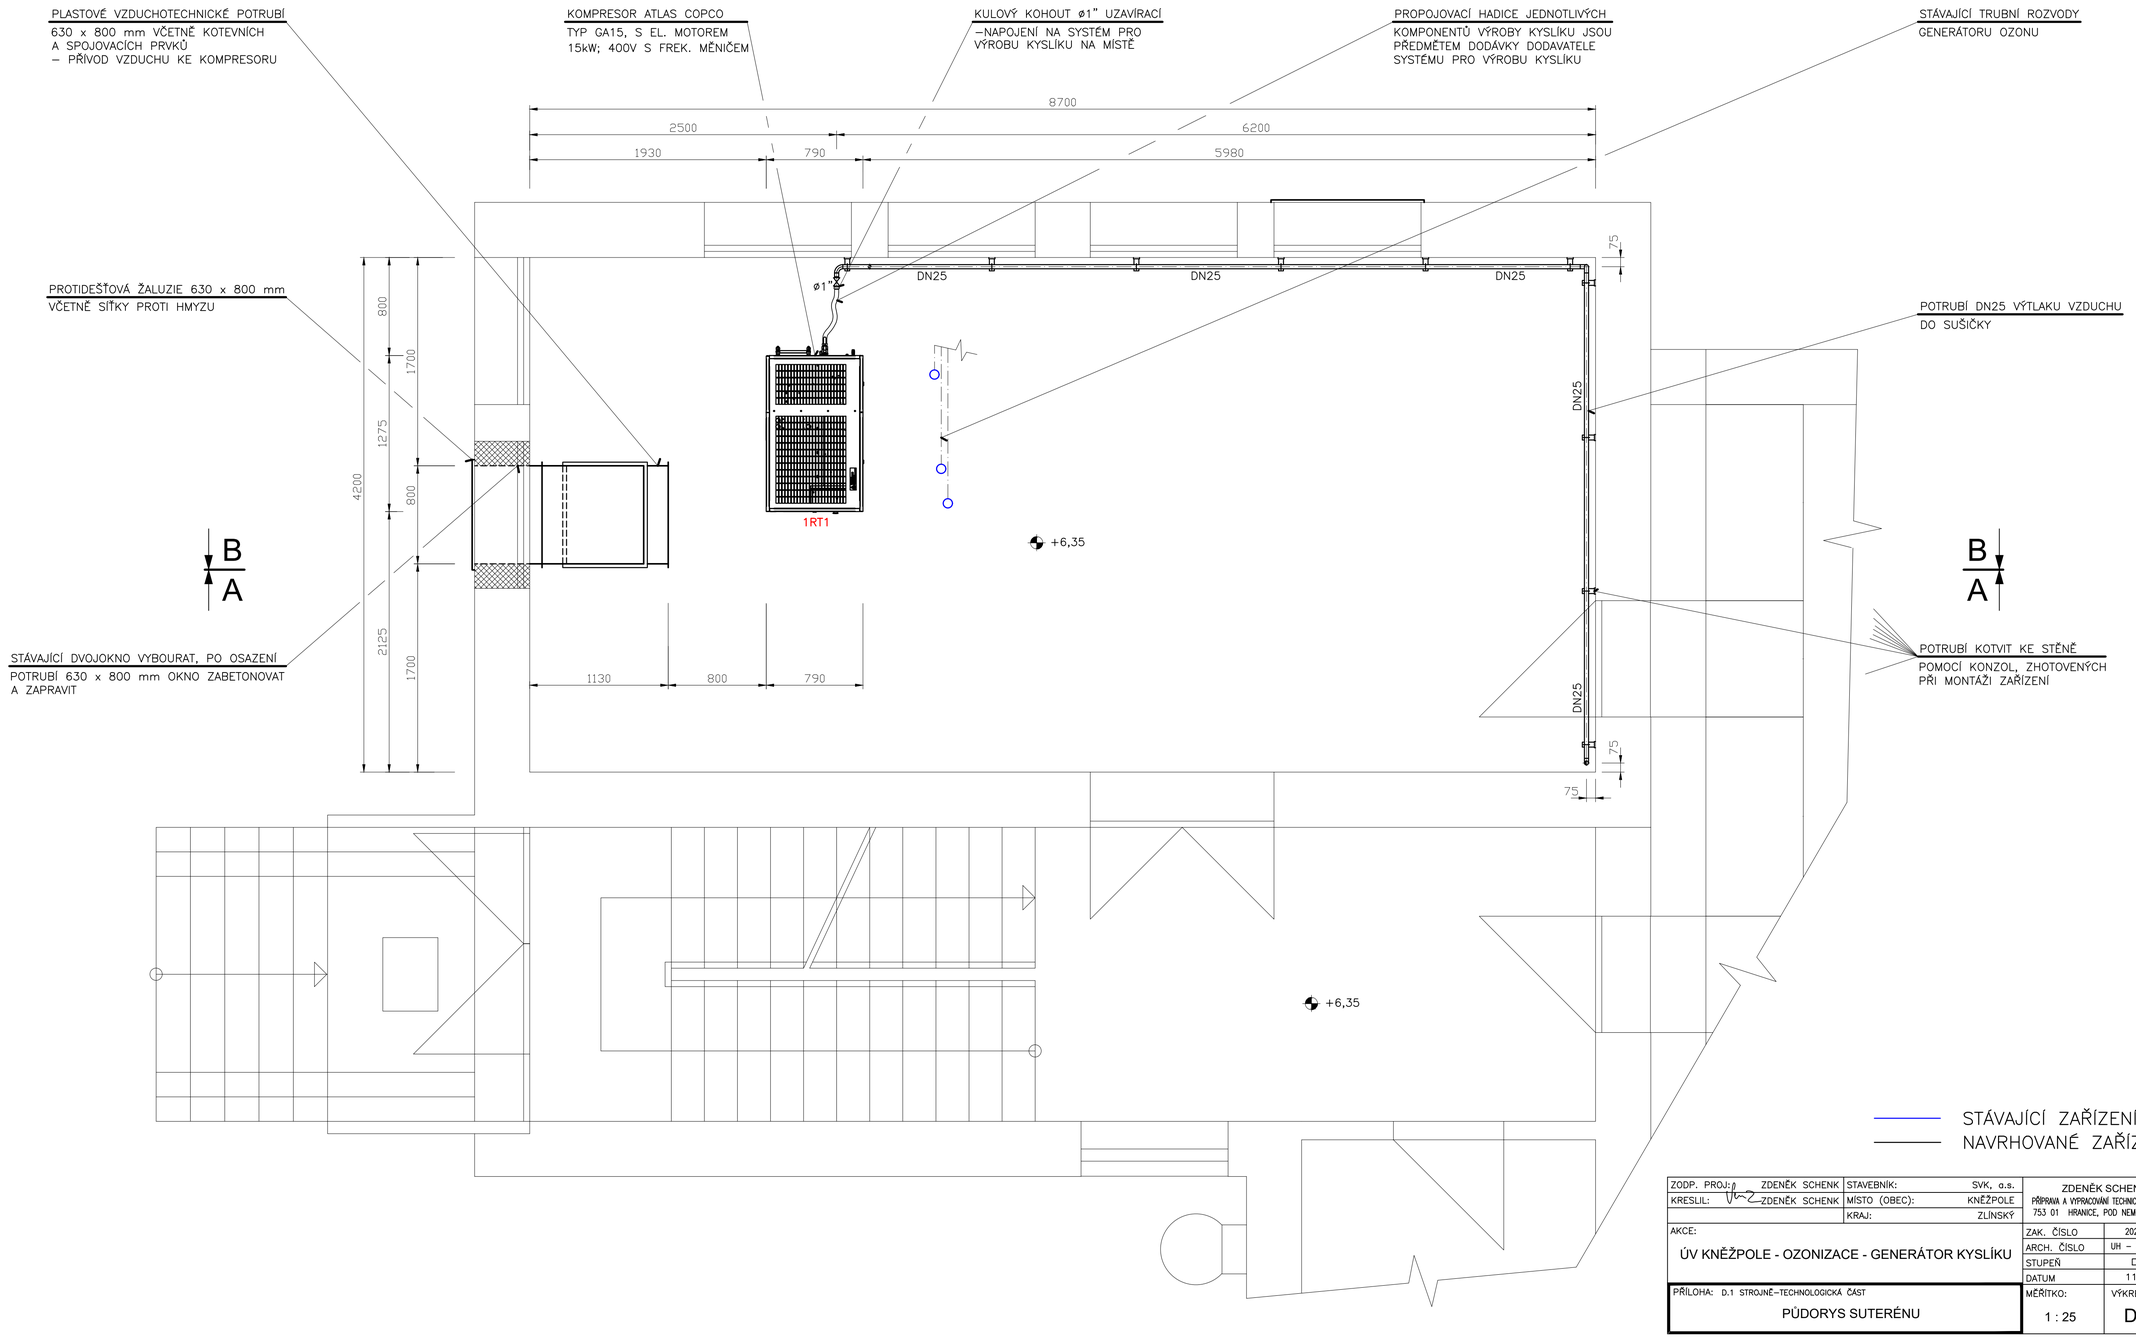

ZODP. PROJ.: ZDENĚK SCHENK	STAVEBNÍK: SVK, a.s.	ZDENĚK SCHENK PŘÍPRAVA A VYPRACOVÁNÍ TECHNICKÝCH NÁVRHŮ 753 01 HRANICE, POD NEMOCNICÍ 1517	
KRESLILI: ZDENĚK SCHENK	MÍSTO (OBEC): KNĚŽPOLE		
	KRAJ: ZLÍNSKÝ		
AKCE: ÚV KNĚŽPOLE - OZONIZACE - GENERÁTOR KYSLÍKU		ZAK. ČÍSLO	2024–2417
		ARCH. ČÍSLO	UH – 24 – 2417
		STUPEŇ	DPS
		DATUM	11/2024
PŘÍLOHA: D.1 STROJNĚ–TECHNOLOGICKÁ ČÁST PŮDORYS SUTERÉNU		MĚŘÍTKO: 1 : 25	VÝKRES ČÍSLO: D.1.4