



OBSAH:


PŘEHLEDOVÉ SCHÉMA
SPECIFIKACE MATERIÁLU

LIST:
01–03
04

ZODP. PROJ: ING. PAVEL ŠPERLICH	STAVEBNÍK: SVK, a.s.	ZDENĚK SCHENK PŘÍPRAVA A VYPRACOVÁNÍ TECHNICKÝCH NÁVRHŮ 753 01 HRANICE, POD NEMOCNICÍ 1517	
KRESLIL: ING. PAVEL ŠPERLICH	MÍSTO (OBEC): KNĚŽPOLE		
	KRAJ: ZLÍNSKÝ		
AKCE: ÚV KNĚŽPOLE - OZONIZACE - GENERÁTOR KYSLÍKU		ZAK. ČÍSLO	2024-2417
		ARCH. ČÍSLO	UH - 24 - 2417
		STUPEŇ	DPS
		DATUM	10/2024
PŘÍLOHA: D.2 ELEKTROTECHNICKÁ ČÁST		MĚŘÍTKO:	VÝKRES ČÍSLO:
ROZVADĚČ RM1 - MOTORICKÁ INSTALACE		-	D.2.3

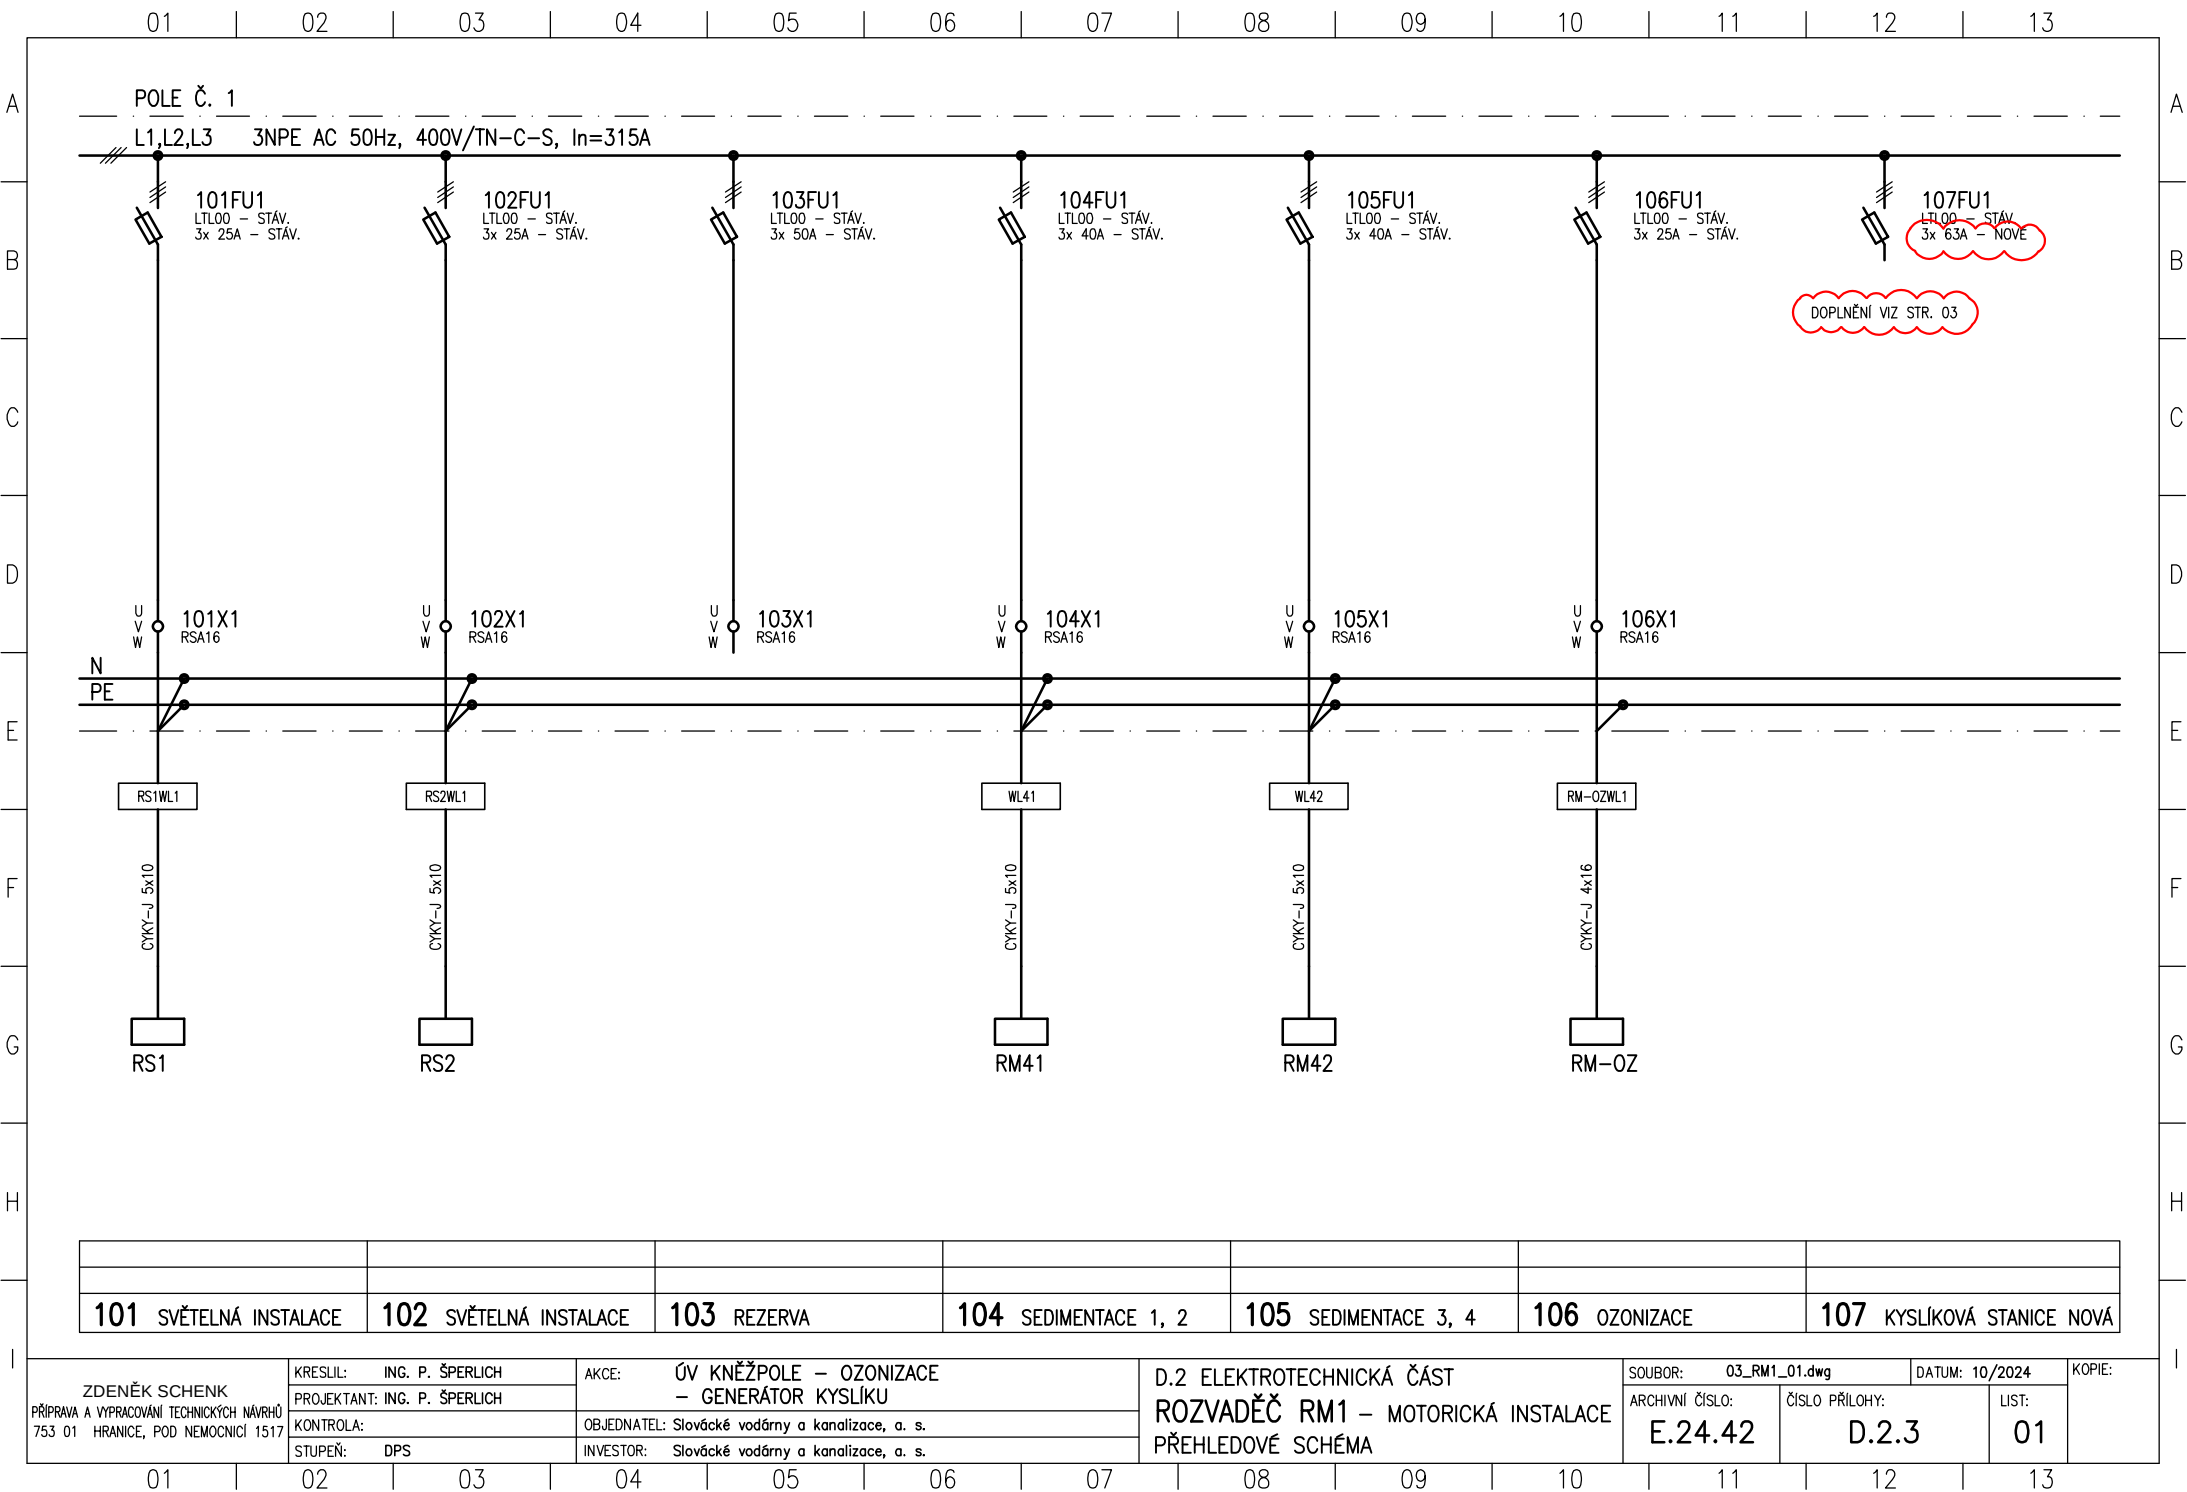

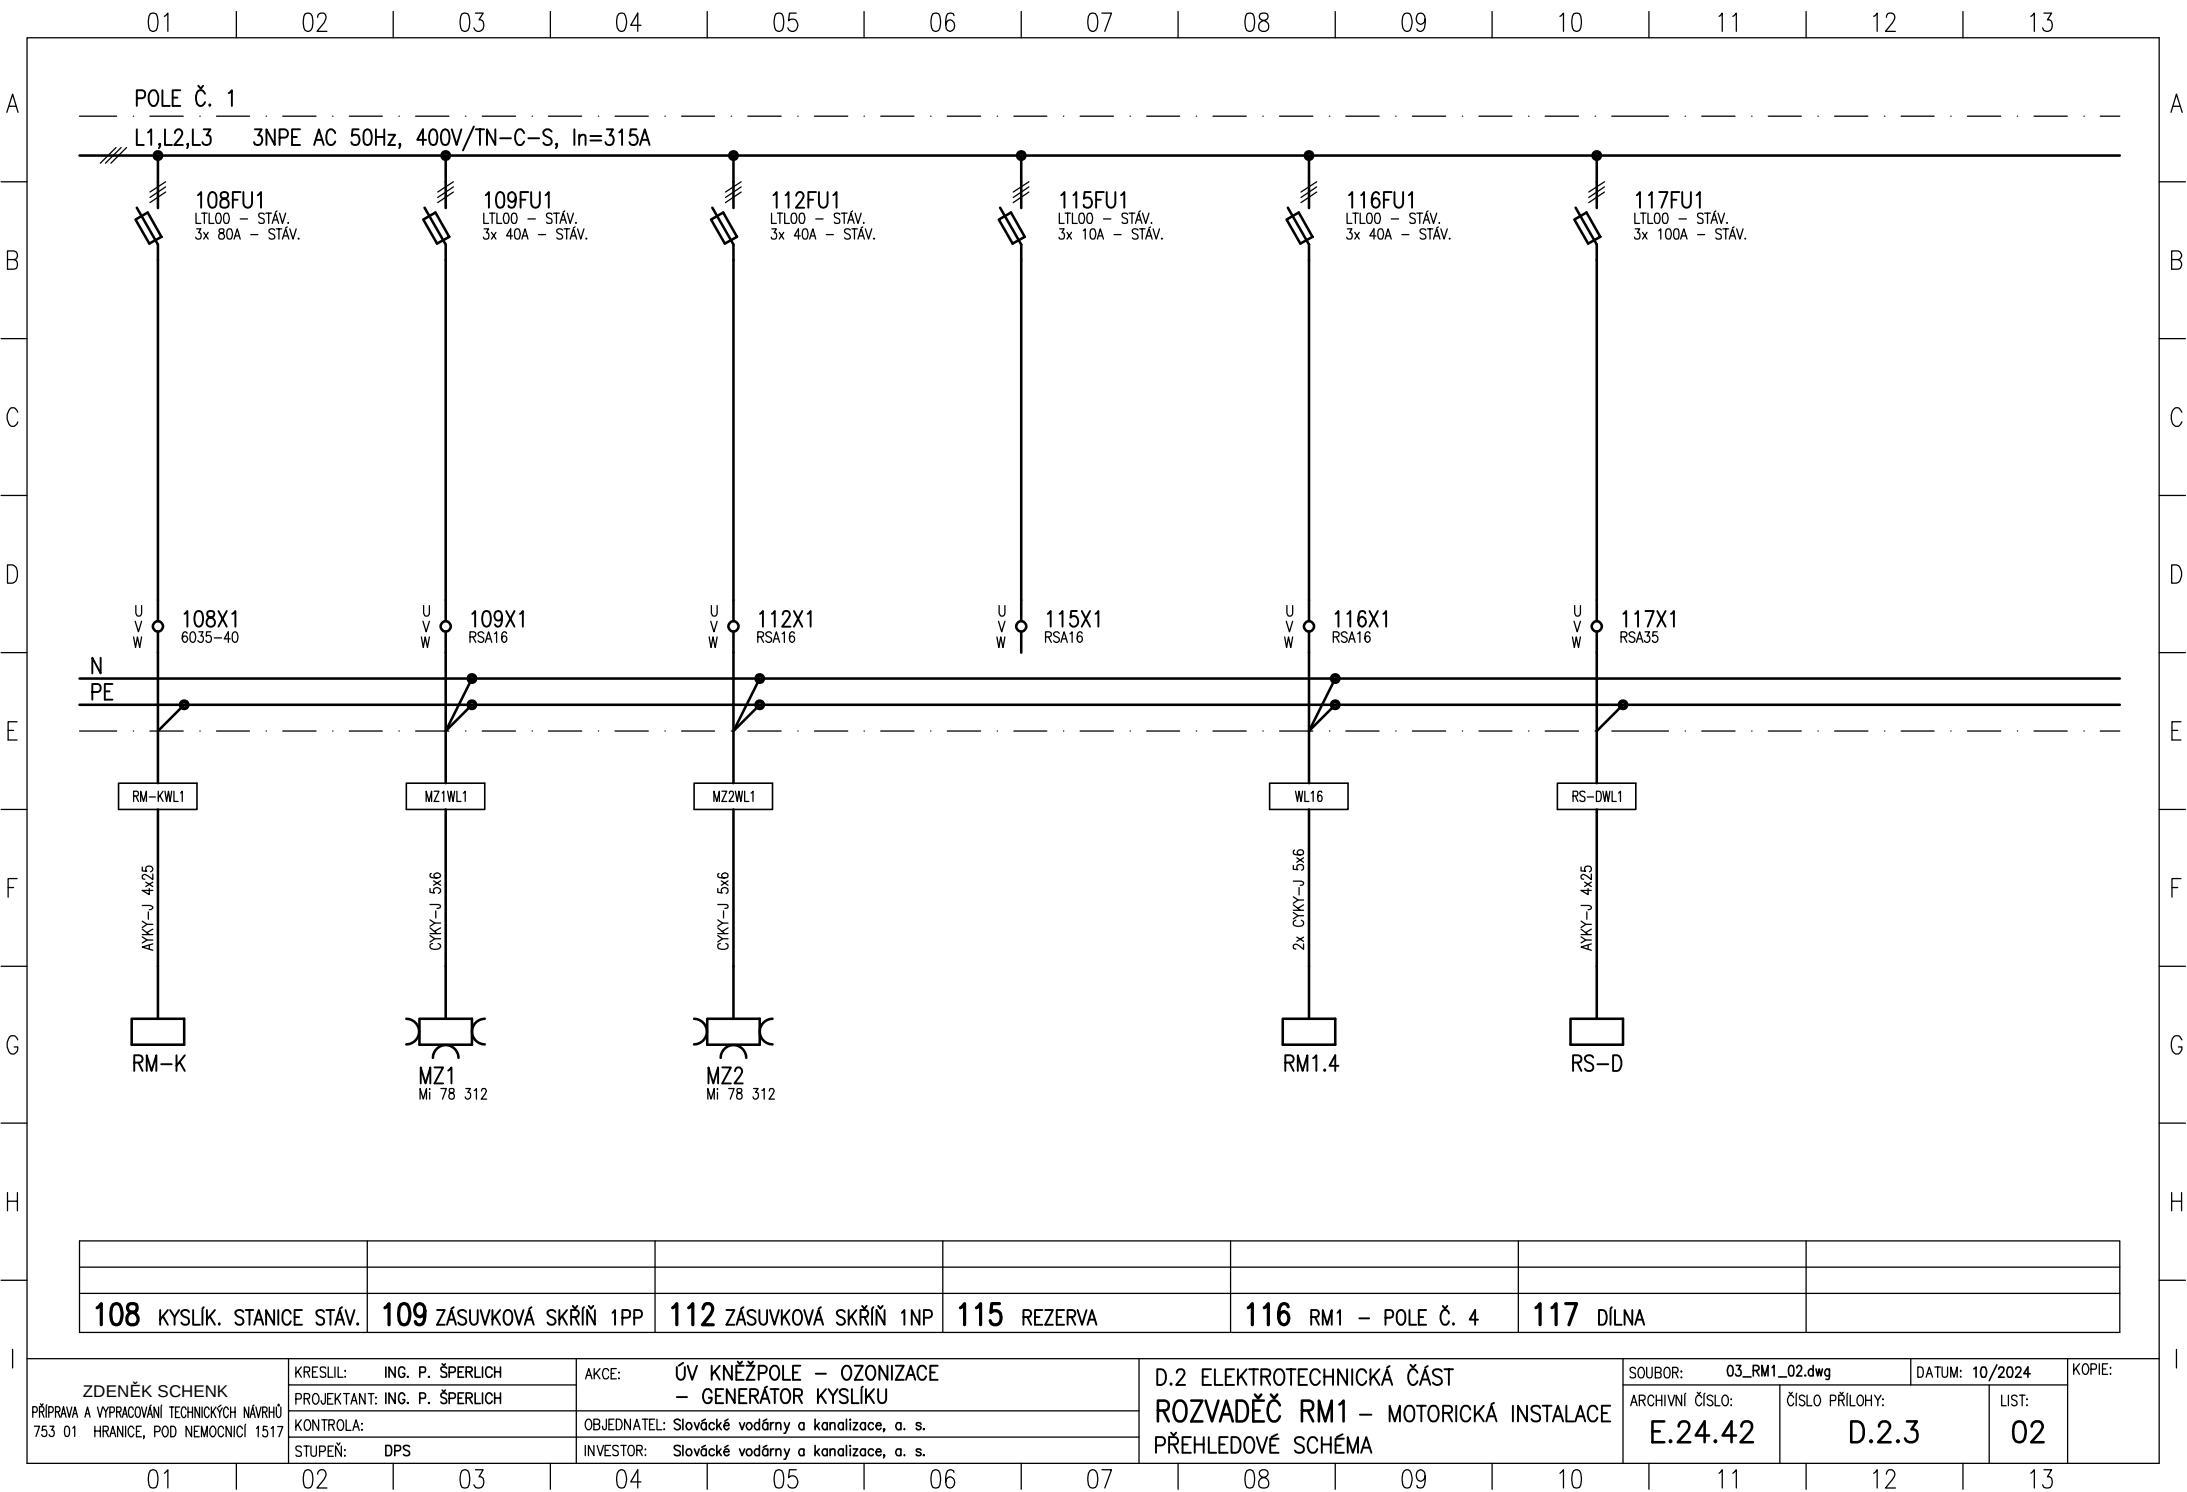

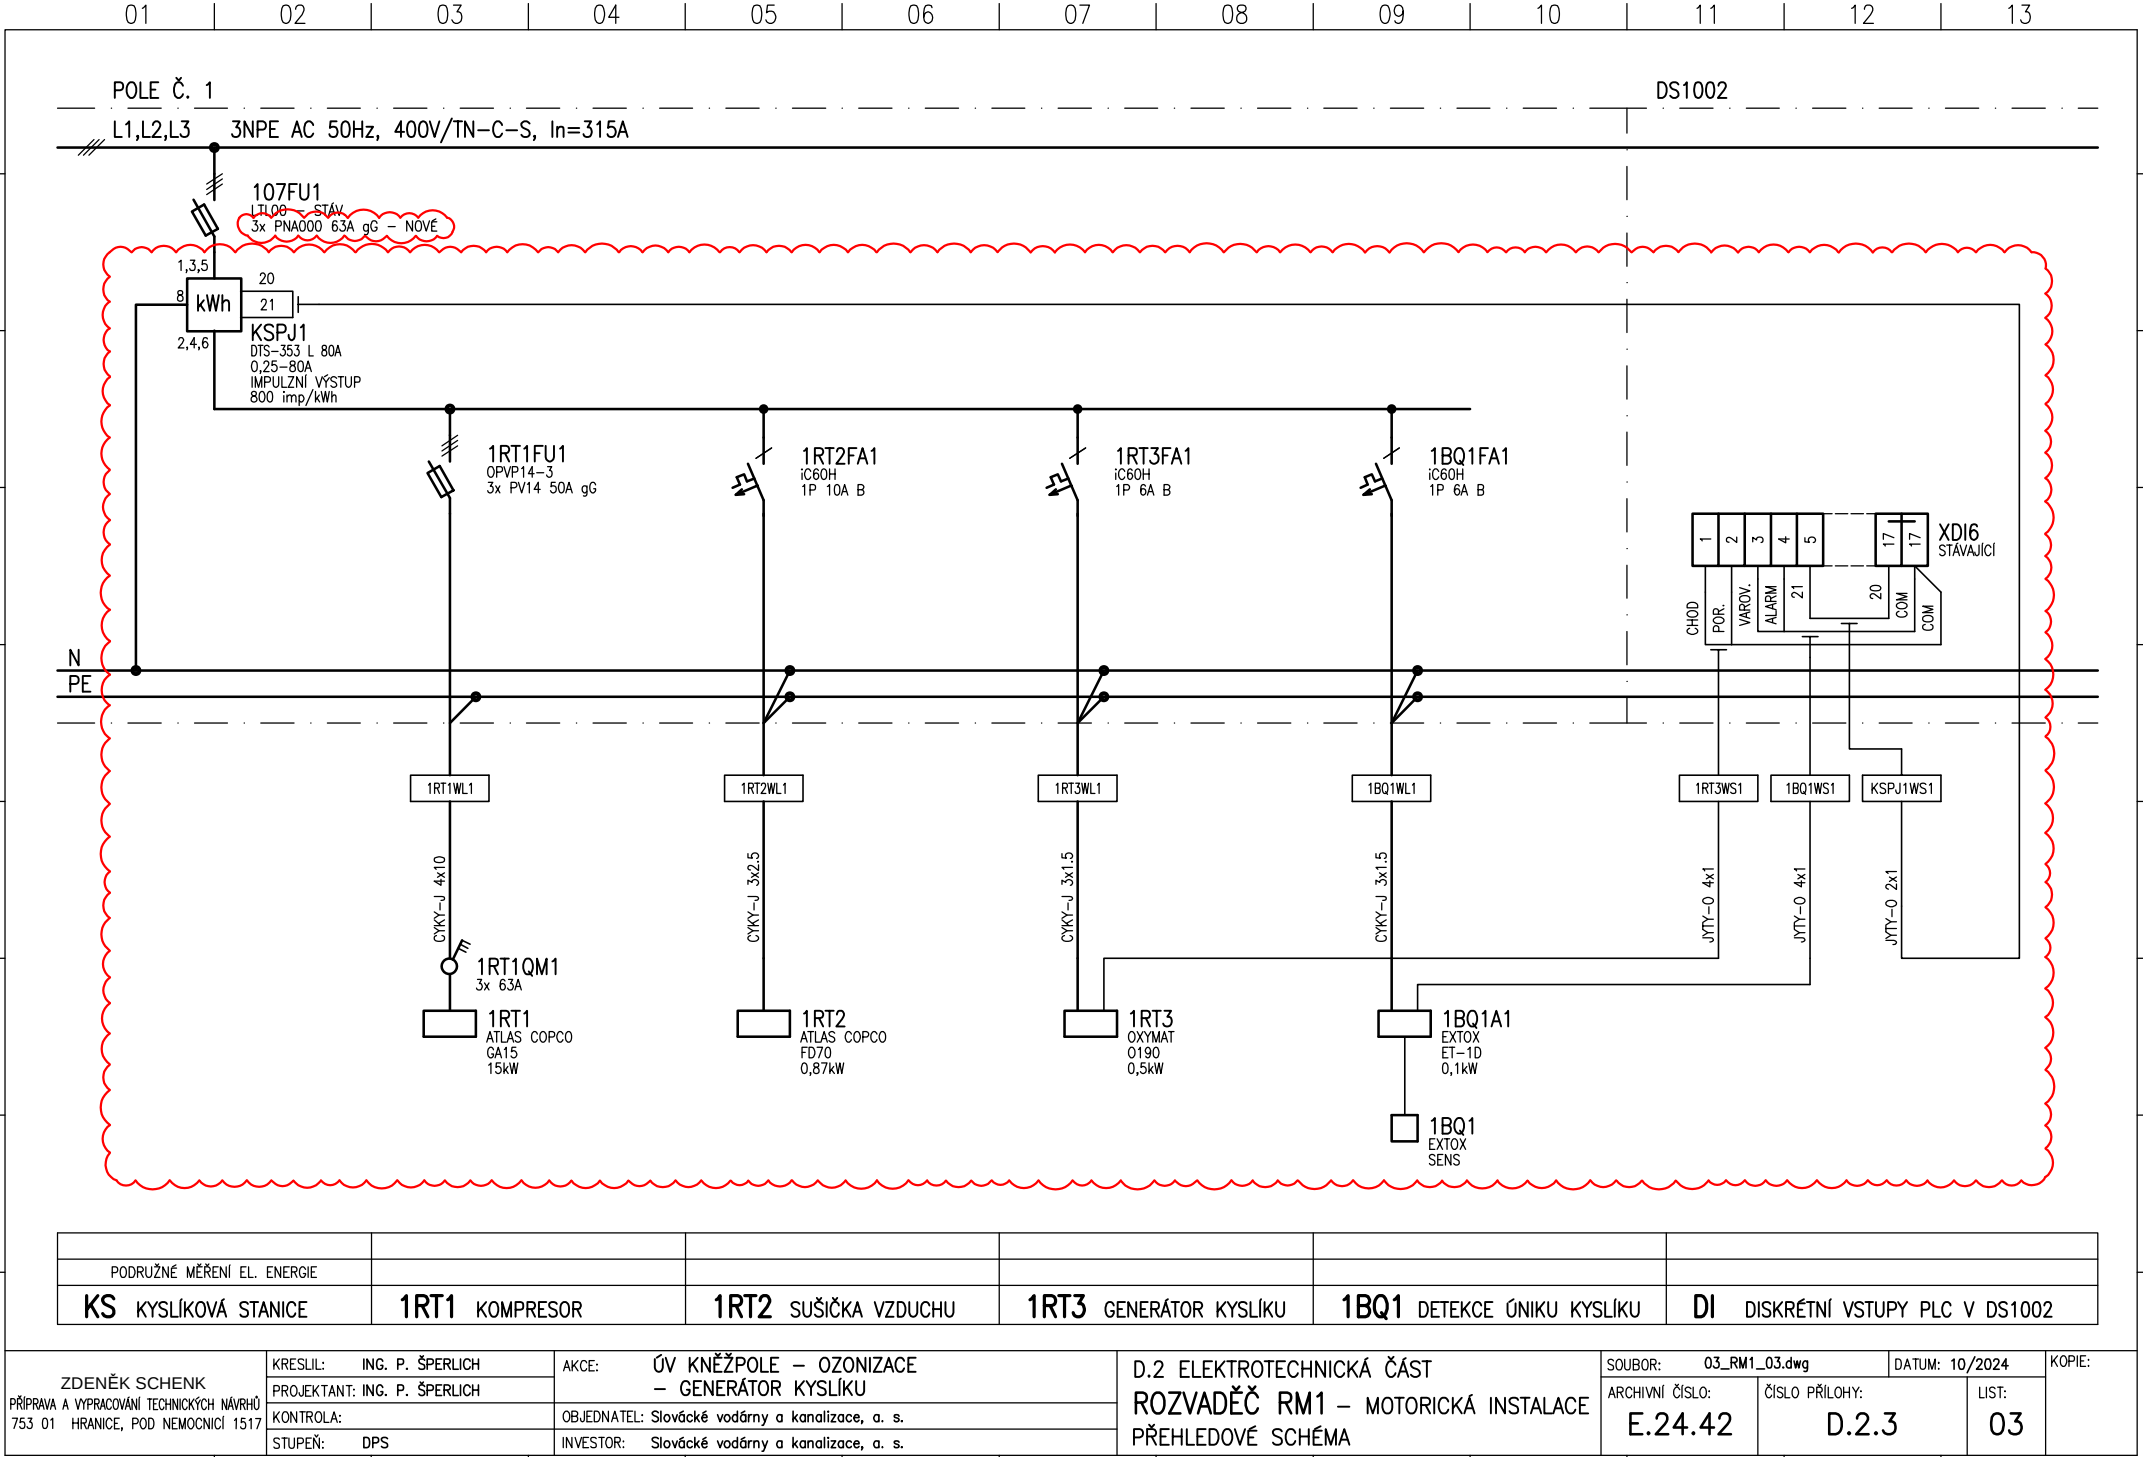

Specifikace materiálu pro doplnění rozvaděče RM1 - motorická instalace

Č.	Popis	Typ	Výrobce	Výměra	
	Materiál pro doplnění stávajícího rozvaděče RM1 (pole č. 1):				
1	Pojistková vložka do stáv. poj. odpínače LTL00, In=63A gG	PNA000 63A gG	OEZ	3	ks
2	Trojfázový elektroměr na DIN lištu pro přímé měření do 80A, impulsní výstup : 800 imp/kWh	DTS-353 L 80A	Eleman	1	ks
3	Odpínač trojpólový pro válcové pojistkové vložky vel. 14x51	OPVP14-3	OEZ	1	ks
4	Pojistková vložka vel. 14x51, 50A gG	PV14 50A gG	OEZ	3	ks
5	Jistič jednopólový 10A, char. B	iC60H 1P 10A B	Schneider	1	ks
6	Jistič jednopólový 6A, char. B	iC60H 1P 6A B	Schneider	2	ks
7	Další materiál: DIN lišty, kanály pro vodiče, vodiče, návlečky, popisné štítky, aj.			1	sd