



PŮDORYS 1.PP

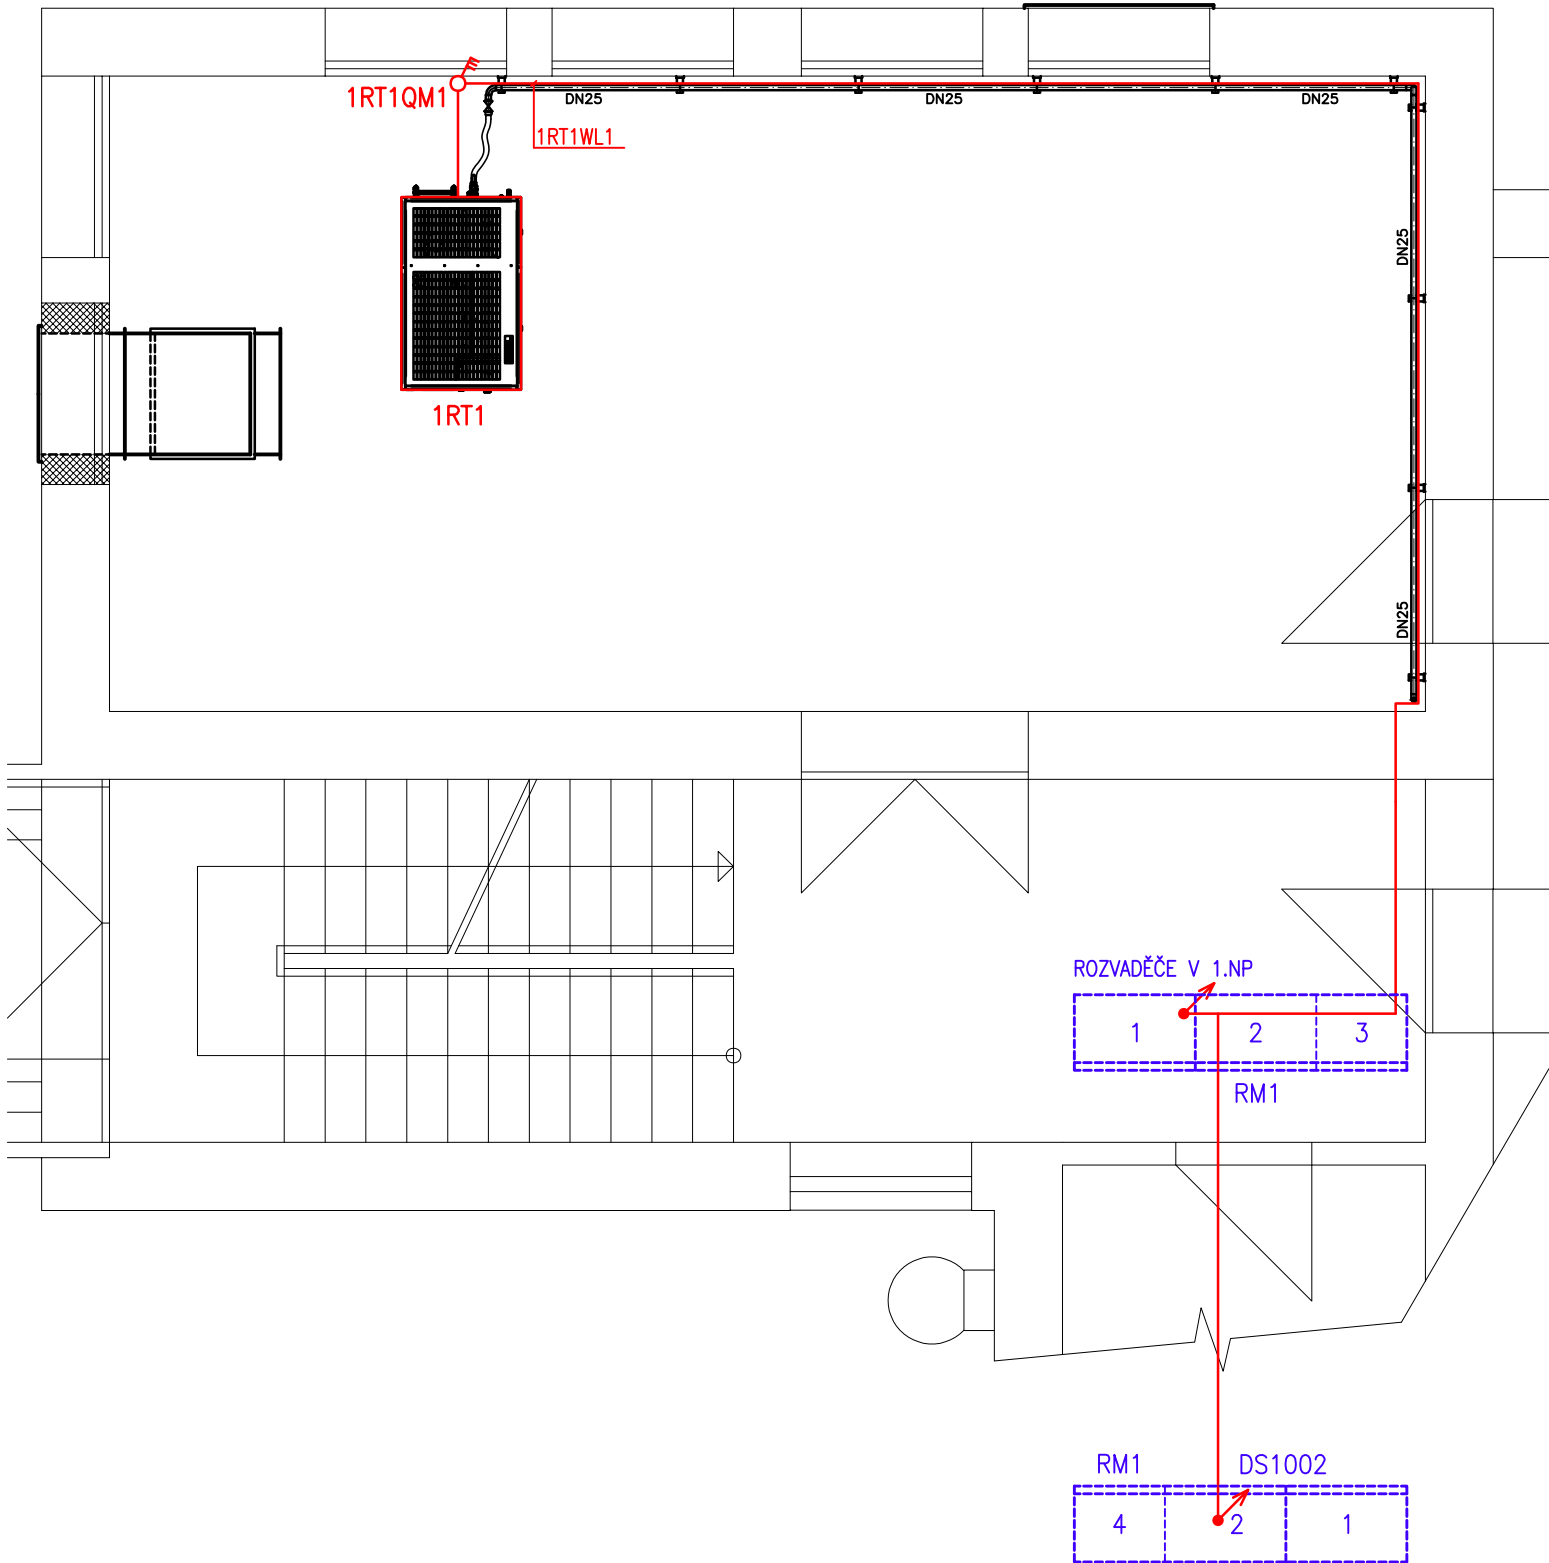

PŮDORYS 1.NP

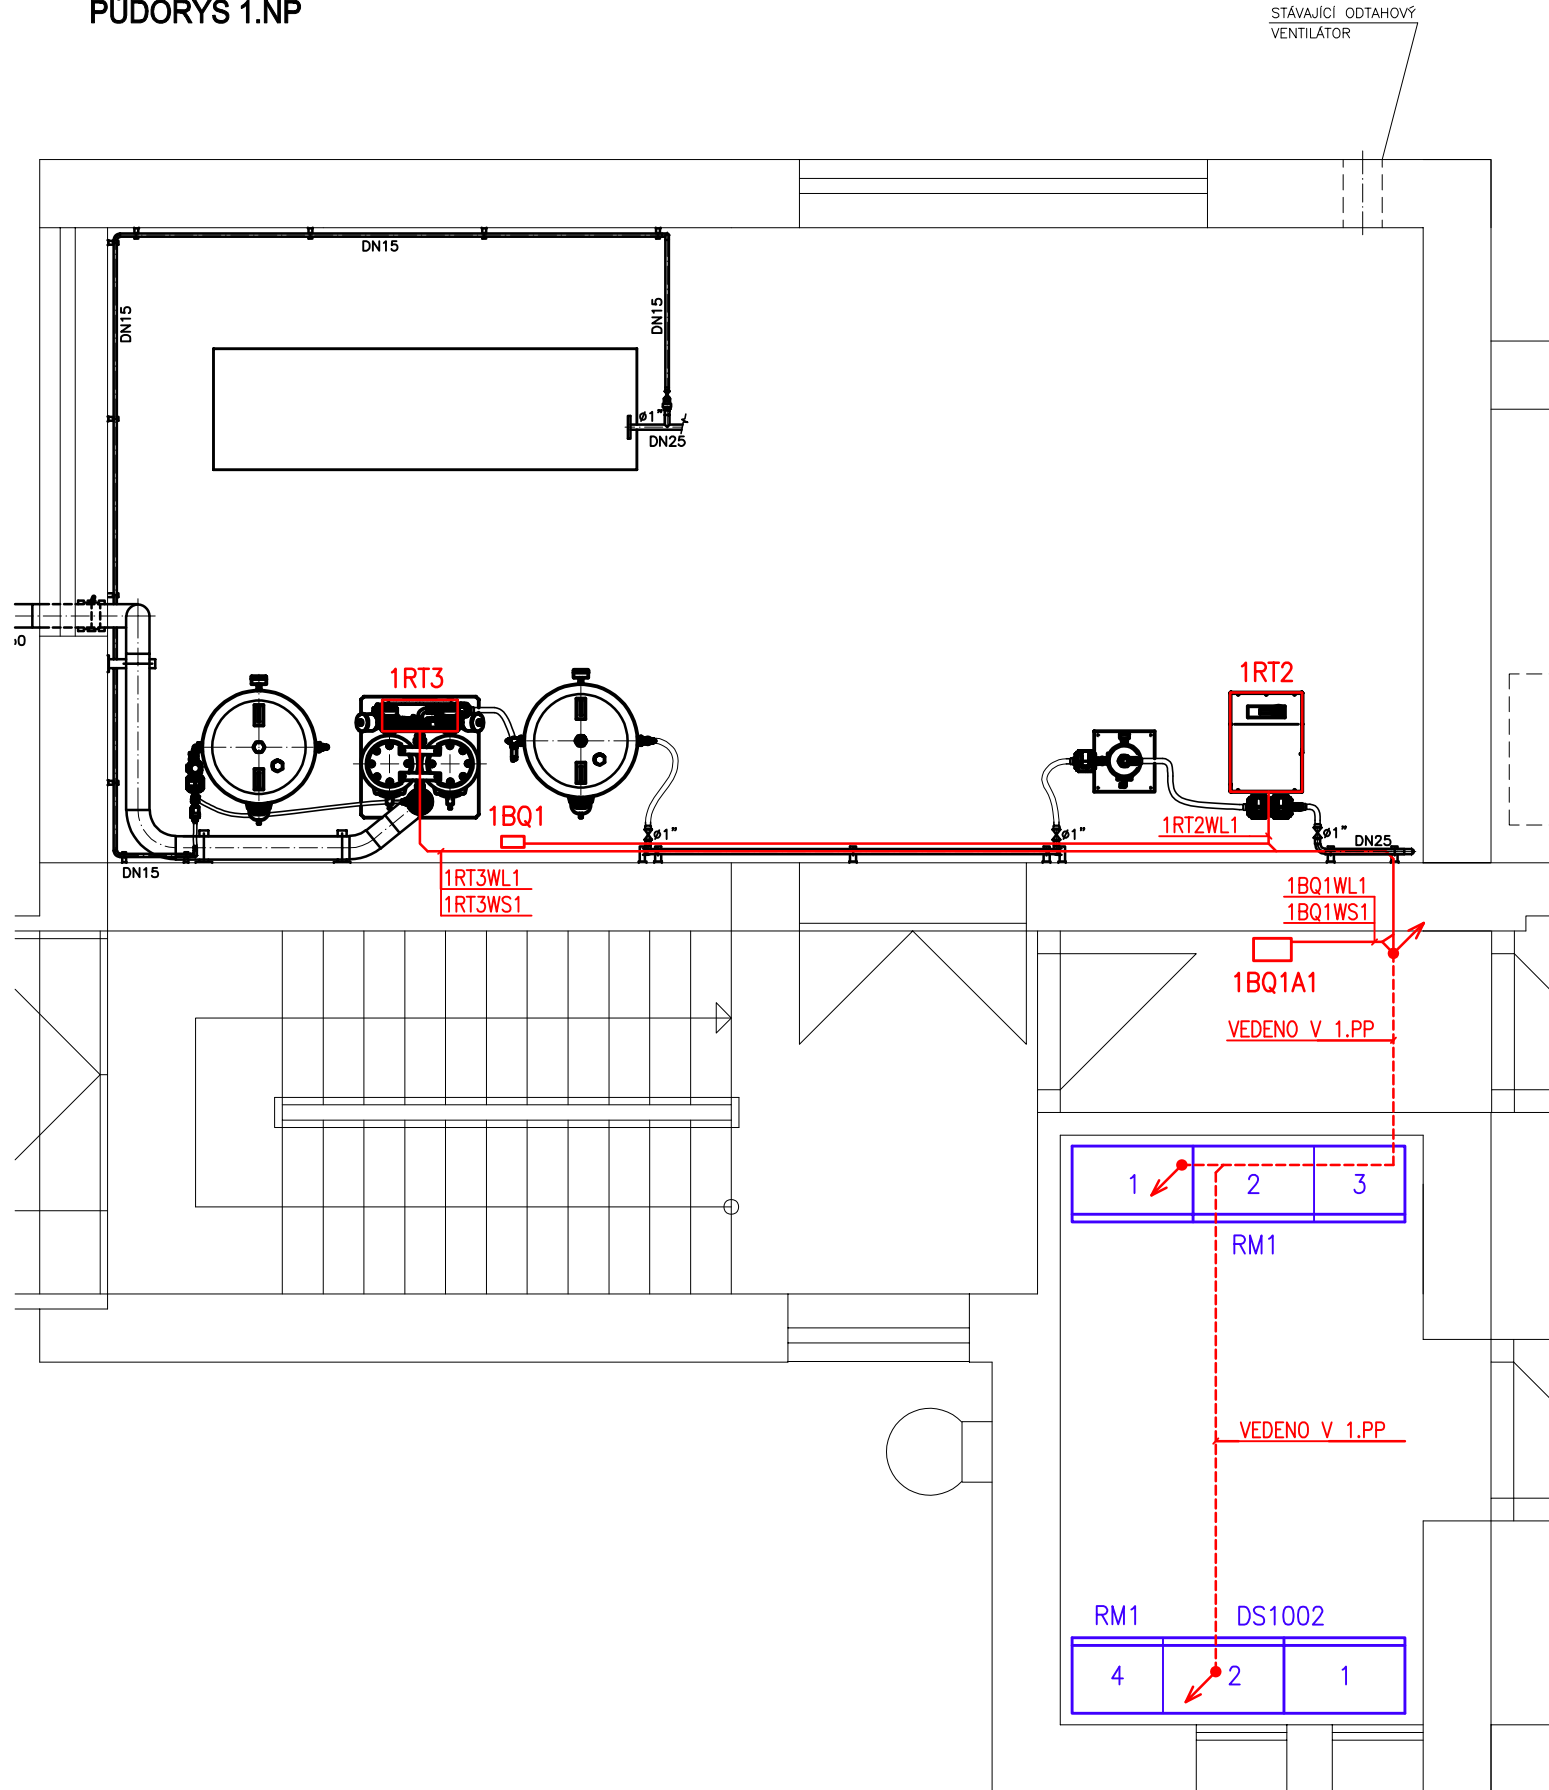

LEGENDA:

- | | |
|---------|---|
| | STÁVAJÍCÍ ZAŘÍZENÍ |
| RM1 | ROZVADĚČ MOTORICKÉ INSTALACE AERACE A FLOKULACE |
| DS1002 | ROZVADĚČ ASŘ AERACE A FLOKULACE |
| | NOVÉ ZAŘÍZENÍ A KABELAŽ PRO KYSLÍKOVOU STANICI |
| 1RT1 | KOMPRESOR |
| 1RT1QM1 | SÍLOVÝ VYPÍNAČ (3x63A) PRO KOMPRESOR |
| 1RT2 | SUŠIČKA VZDUCHU |
| 1RT3 | GENERÁTOR KYSLÍKU |
| 1BQ1 | ČIDLO DETEKCE ÚNIKU KYSLÍKU |
| 1BQ1A1 | ÚSTŘEDNA DETEKCE ÚNIKU KYSLÍKU |

ULOŽENÍ NOVÉ KABELÁŽE:

NOVÁ KABELAŽ BUDE ULOŽENA VE STÁVAJÍCÍCH ŽLABECH A NOVÝCH ELEKTROINSTALAČNÍCH LIŠTÁCH A TRUBKÁCH

ZÁKLADNÍ TECHNICKÉ ÚDAJE:

POUŽITÁ NAPĚTÍ: 3 NPE 400V 50Hz/TN-C-S

OCHRANA PŘED ÚRAZEM ELEKTRICKÝM PROUDEM DLE ČSN 33 2000-4-41 ED. 3:

ZÁKLADNÍ OCHRANA – OCHRANA ZA NORMÁLNÍCH PODMÍNEK (OCHRANA PŘED PŘÍMÝM DOTYKEM):

PŘÍL. A ZÁKLADNÍ IZOLACE ŽIVÝCH ČÁSTÍ, PŘEPÁŽKY, KRYTY

OCHRANA PŘI PORUŠE – OCHRANA PŘED DOTYKEM NEŽIVÝCH ČÁSTÍ:

411.3.1 OCHRANNÉ UZEMNĚNÍ A OCHRANNÉ POSPOJOVÁNÍ

411.3.2 AUTOMATICKÉ ODPOJENÍ V PŘÍPADĚ PORUCHY

OCHRANA DOPLŇKOVÁ:

415.2 DOPLŇUJÍCÍ OCHRANNÉ POSPOJOVÁNÍ

PROSTORY: VIZ STÁVAJÍCÍ PROTOKOL O URČENÍ VNĚJŠÍCH VLIVŮ

ZODP. PROJ: ING. PAVEL ŠPERLICH	STAVEBNÍK: SVK, a.s.	ZDENĚK SCHENK	
KRESLIL: ING. PAVEL ŠPERLICH	MÍSTO (OBEC): KNĚŽPOLE	PŘÍPRAVA A VYPRACOVÁNÍ TECHNICKÝCH NÁVRHŮ	
	KRAJ: ZLINSKÝ	753 01 HRANICE, POD NEMOCNICÍ 1517	
AKCE:		ZAK. ČÍSLO	2024-2417
ÚV KNĚŽPOLE - OZONIZACE - GENERÁTOR KYSLÍKU		ARCH. ČÍSLO	UH - 24 - 2417
		STUPEŇ	DPS
		DATUM	11/2024
PŘÍLOHA: D.2 ELEKTROTECHNICKÁ ČÁST		MĚŘÍTKO:	VÝKRES ČÍSLO:
DISPOZICE		1:50	D.2.5