


ÚV KNĚŽPOLE - OZONIZACE - GENERÁTOR KYSLÍKU

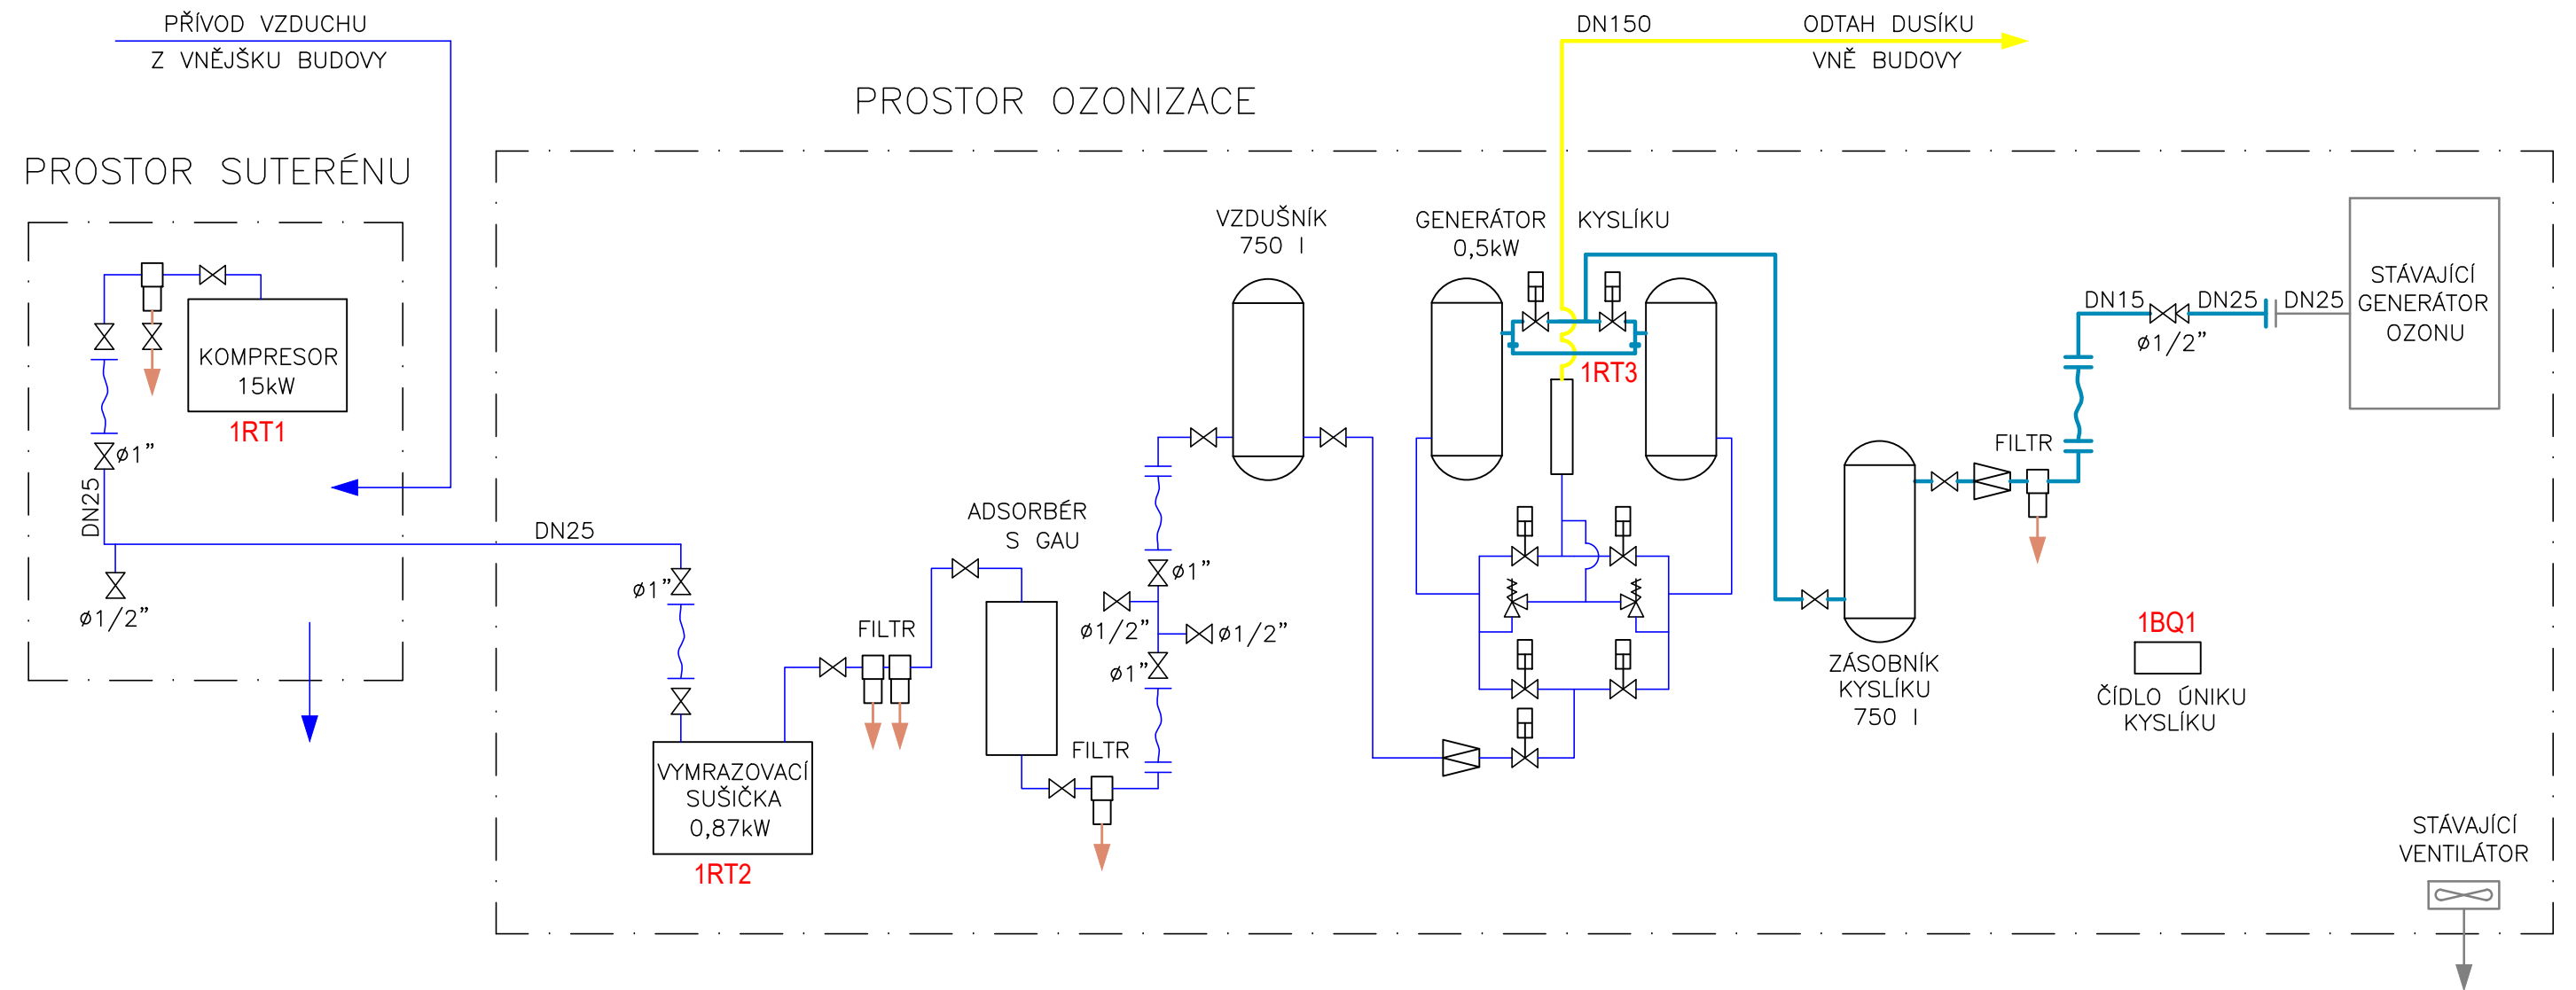

LEGENDA:



KOHOUT S OVLÁDÁNÍM



KOHOUT



POJISTNÝ VENTIL



PŘECHOD



REDUKČNÍ VENTIL



TENZOMETRICKÝ SNÍMAČ



POTRUBÍ VZDUCHU



POTRUBÍ KYSLÍKU



POTRUBÍ ODTAHU DUSÍKU



ZAŘÍZENÍ ELEKTRO



STÁVAJÍCÍ ZAŘÍZENÍ

ZODP. PROJ:	ZDENĚK SCHENK	STAVEBNÍK:	SVK, a.s.	ZDENĚK SCHENK PŘÍPRAVA A VYPRACOVÁNÍ TECHNICKÝCH NÁVRHŮ 753 01 HRANICE, POD NEMOCNICÍ 1517	
KRESLIL:	ZDENĚK SCHENK	MÍSTO (OBEC):	KNĚŽPOLE		
		KRAJ:	ZLÍNSKÝ		
AKCE:				ZAK. ČÍSLO	2024-2417
ÚV KNĚŽPOLE - OZONIZACE - GENERÁTOR KYSLÍKU				ARCH. ČÍSLO	UH - 24 - 2417
				STUPEŇ	DPS
				DATUM	11/2024
PŘÍLOHA: D.2 ELEKTROTECHNICKÁ ČÁST				MĚŘITKO:	VÝKRES ČÍSLO:
TECHNOLOGICKÉ SCHÉMA				-	D.2.6