# C.06 Celkový situační výkres

1:300

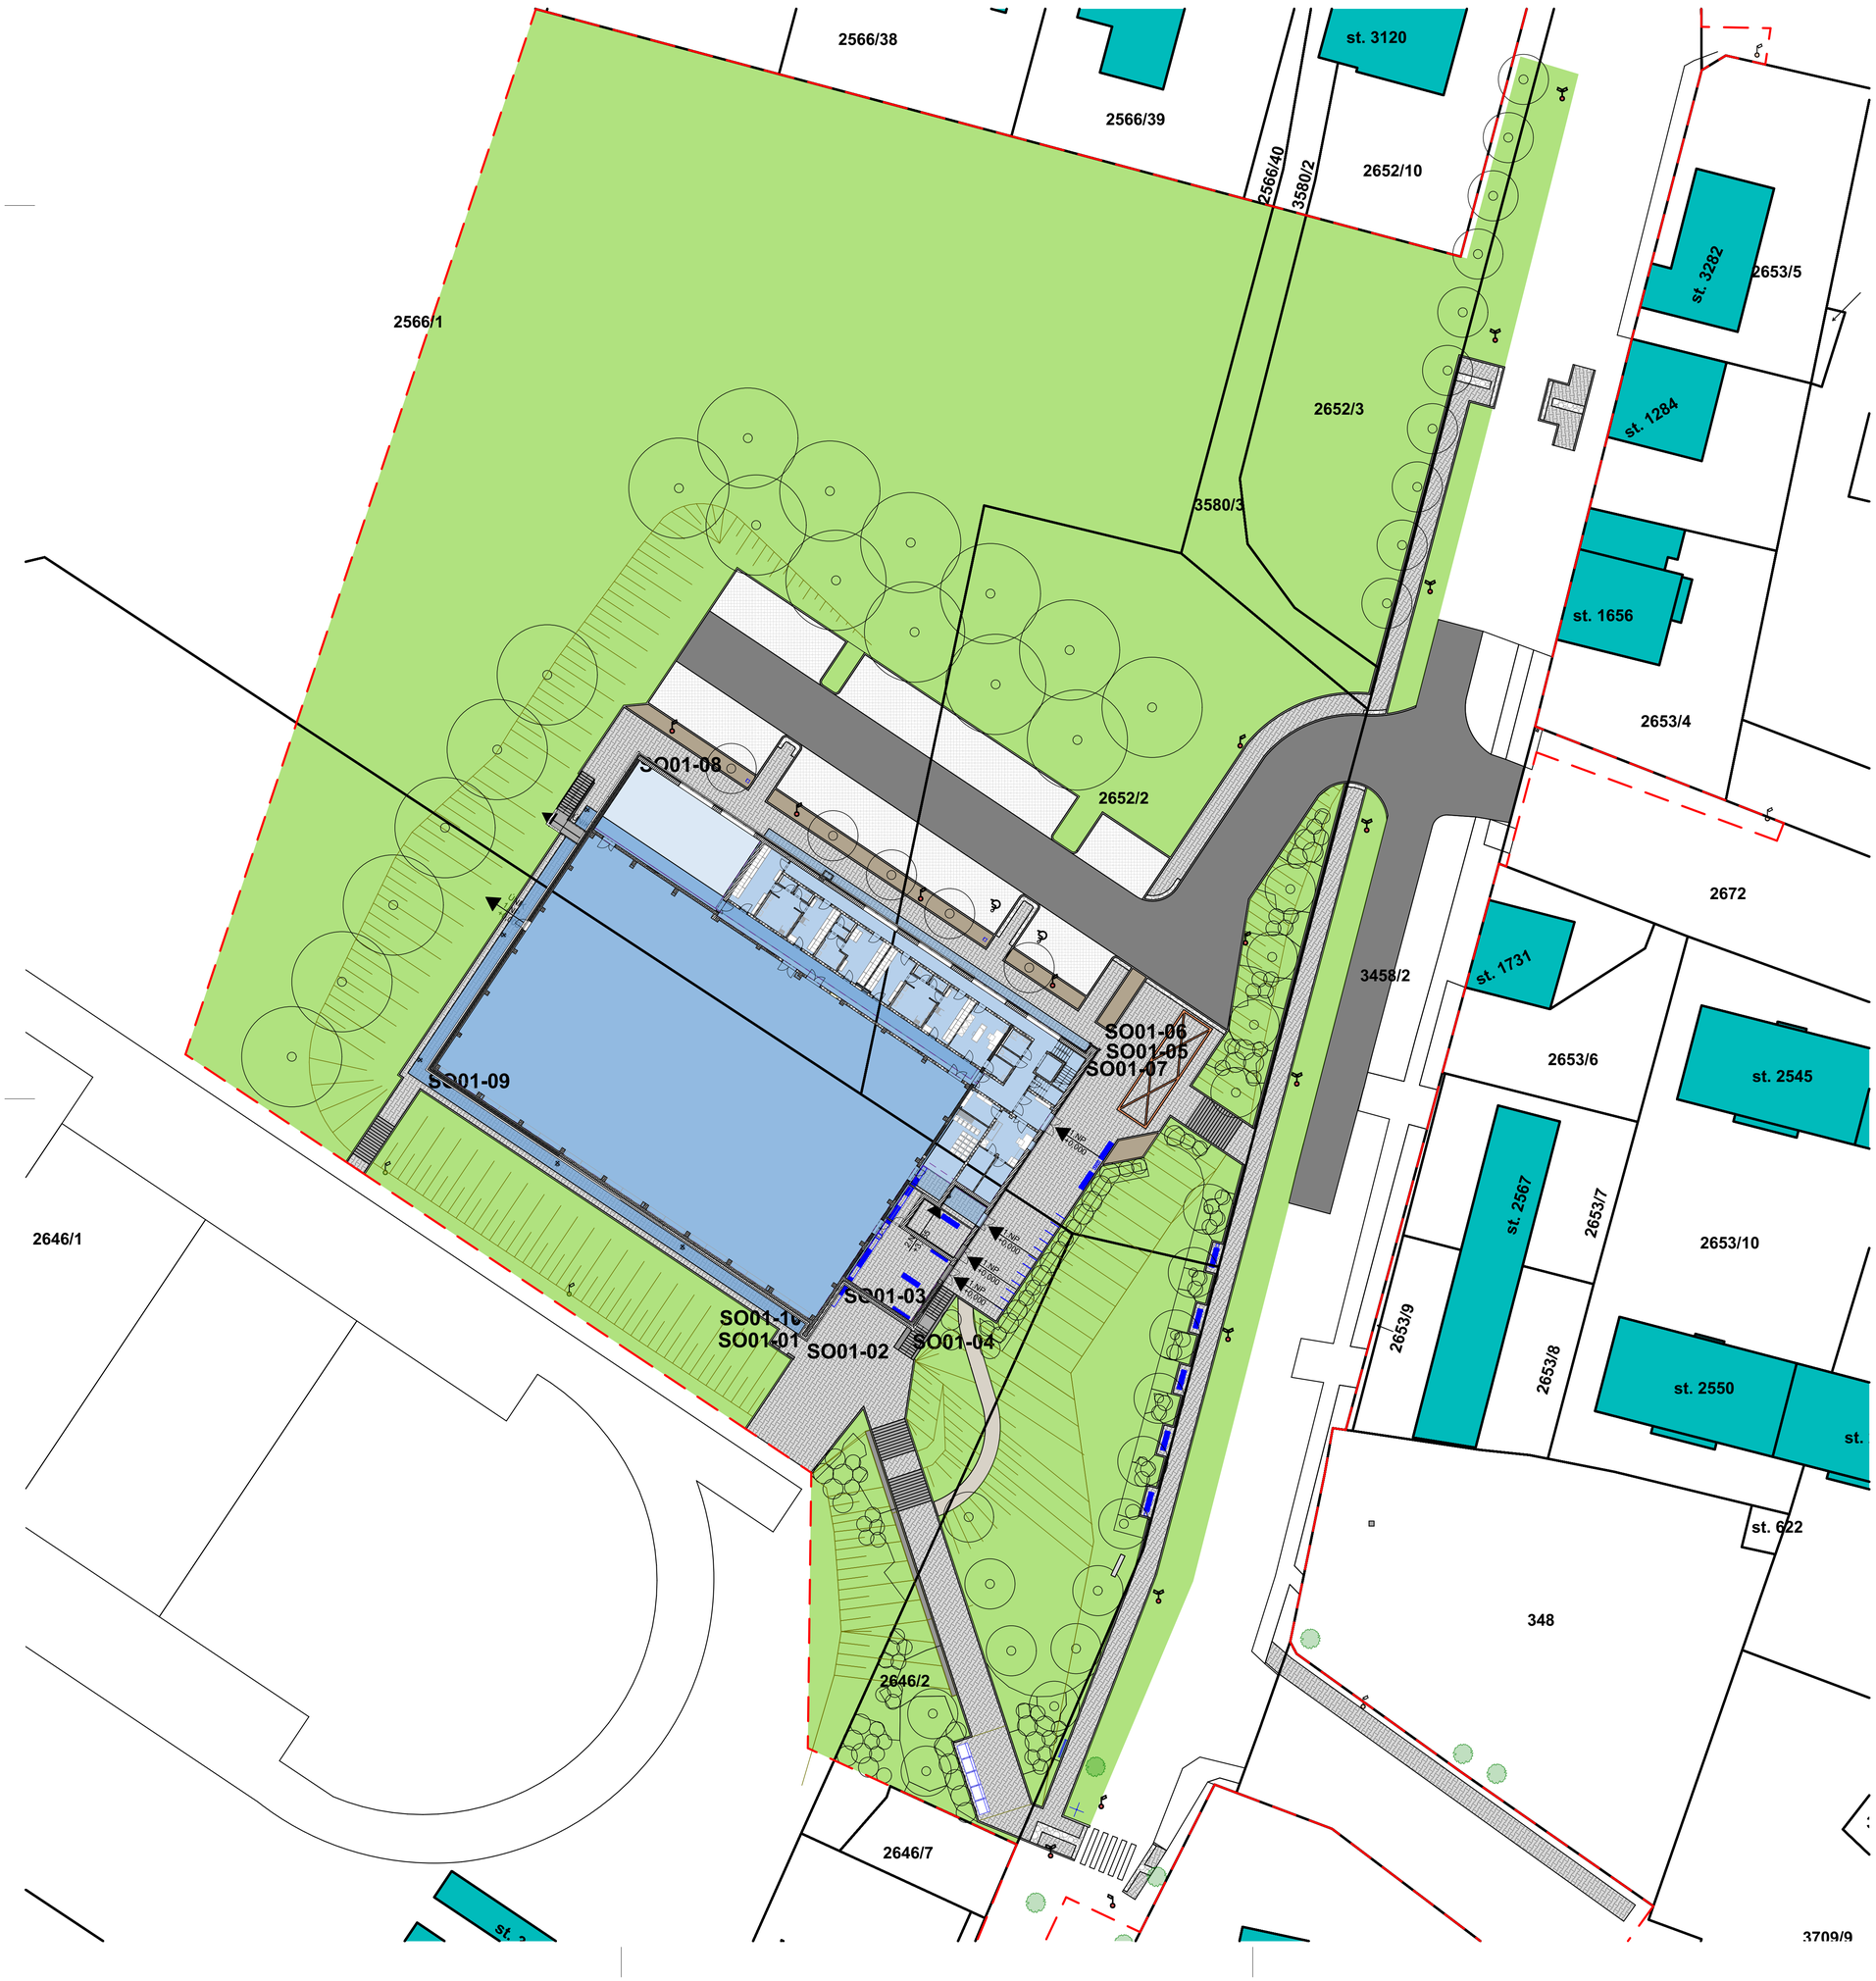


| VYTYČENÍ SO01 | | |
|---|---|---|
| BOD | SOUŘADNICE X | SOUŘADNICE Y |
| SO01-01 | -711 474,366 | -1 033 958,673 |
| SO01-02 | -711 473,697 | -1 033 959,121 |
| SO01-03 | -711 469,996 | -1 033 953,589 |
| SO01-04 | -711 463,152 | -1 033 958,169 |
| SO01-05 | -711 444,443 | -1 033 930,205 |
| SO01-06 | -711 445,332 | -1 033 929,610 |
| SO01-07 | -711 445,860 | -1 033 930,400 |
| SO01-08 | -711 490,388 | -1 033 900,608 |
| SO01-09 | -711 511,494 | -1 033 932,154 |
| SO01-10 | -711 473,590 | -1 033 957,514 |

**SEZNAM STAVEBNÍCH OBJEKTŮ**

**SO01** TĚLOCVIČNA
- zastavěná plocha vnější zdivo 2033 m²
- včetně přesahu střech 2178 m²

**SO02** HTÚ A ZPEVNĚNÉ PLOCHY
- plocha 3336 m²

**SO03** VODOVOD A KANALIZACE
- nová trasa vedení 302 m

**SO03a** VODOVOD
**SO03b** KANALIZACE
**SO03c** DEŠŤOVÁ KANALIZACE
**SO03d** AUTOMATICKÁ ZÁLIVKA

**SO04** ELEKTRICKÁ VEDENÍ
- nová trasa vedení 182 m

**SO05** TRAFOSTANICE
- navržena umístěním objektu SO01; 29 m²

**SO06** VEDENÍ PLYNU
- nová trasa vedení 93 m

**SO07** VEDENÍ SLABOPROUDU
- nová trasa metalického vedení 140 m
- nová trasa optického vedení 280 m

**SO08** SADOVÉ ÚPRAVY A MOBILIÁŘ
- plocha 10264 m²
- započitatelných do KZ 9227 m²

**SO08a** KÁCENÍ
**SO08b** NÁHRADNÍ VÝSADBA
**SO08c** MOBILIÁŘ

**SO09** DEMOLICE
- plocha demolovaných objektů 1420 m²

**SO10** VEŘEJNÉ OSVĚTLENÍ
- nová trasa vedení ul. Komenského 399 m
- nová trasa vedení parkoviště 70 m

**SO11** PŘÍPOJKA VN
- nová trasa vedení 269 m

**LEGENDY**

LEGENDA - zájmové plochy

- HRANICE ZÁJMOVÉHO ÚZEMÍ
- NAVRŽENÝ OBJEKT, STŘEŠNÍ ROVINY
- OBRYS STĚN
- STÁVAJÍCÍ OBJEKTY

LEGENDA POVRCHŮ - nové

- PARKOVACÍ STÁNÍ - ZÁMKOVÁ DLAŽBA
- VEŘEJNÝ CHODNÍK - ZÁMKOVÁ DLAŽBA
- VEŘEJNÝ CHODNÍK - RELIÉFNÍ DLAŽBA
- VJEZD NA PARKOVIŠTĚ - ASFALT
- OBRUBNÍKY
- ČERPACÍ STANOVIŠTĚ POŽÁRNÍ TECHNIKY

LEGENDA - parkové úpravy

- PARKOVÁ ÚPRAVA
- MULČOVACÍ KŮRA / KAČÍREK
- MLATOVÁ CESTIČKA
- STROM NOVĚ VYSAZENÝ
- KEŘ NOVĚ VYSAZENÝ
- STROM STÁVAJÍCÍ
- STROM KÁCENÝ
  káceny v rámci jiné PD
  Zahradní architektura
  Ing. Ivan Marek
- PAŘEZ
  -odstraňovaný v rámci jiné PD
  Zahradní architektura
  Ing. Ivan Marek

LEGENDA - grafické značky

- LAMPA STÁVAJÍCÍ
- LAMPA NOVĚ NAVRŽENÁ
- LAMPA RUŠENÁ
- LAMPA FASÁDNÍ
- SEPARAČNÍ KONTEJNER
- PRVKY MOBILIÁŘE
- NOVÉ SVAHOVÁNÍ
- 2652/2 PARCELNÍ ČÍSLO
- HRANICE DLE KN
- 1.NP VCHOD DO BUDOVY

TENTO VÝKRES JE CHRÁNĚN AUTORSKÝMI PRÁVY.

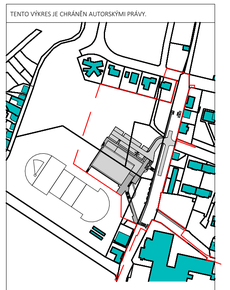

S

± 0,000 = 196,300 m.n.m.

PROJEKT / PROJECT:
**SPORTOVNÍ HALA LYSÁ NAD LABEM**
LYSÁ NAD LABEM, KATASTRÁLNÍ ÚZEMÍ LYSÁ NAD LABEM

INVESTOR / CLIENT:
MĚSTO LYSÁ NAD LABEM
Husovo náměstí 23, 289 22 Lysá nad Labem, IČO: 00239402, DIČ: CZ00239402

ZPRACOVATEL ČÁSTI / SUBCONTRACTOR:
JIKA CZ
Dlouhá 101, Hradec Králové 500 01, T: 773 550 371, E: info@jika-cz.cz; W: www.jika-cz.cz

AUTORIZAČNÍ RAZÍTKO / AUTHORIZATION:

PARÉ / SET:

ZODPOVĚDNÝ PROJEKTANT / RESPONSIBLE DESIGNER:
Ing. Jiří Slánský

ZPRACOVAL / DRAWN BY:
Ing. Dominik Jareš

KONTROLOVAL / CHECKED BY:
Ing. Dominik Jareš

FÁZE / PHASE:
DPS - Dokumentace pro provedení stavby

OBJEKT/BUILDING:
SPORTOVNÍ HALA LYSÁ NAD LABEM

| MĚŘÍTKO / SCALE: | ČÍSLO PROJEKTU / PROJECT NUMBER: |
|---|---|
| 1:300 | **J201908015** |

NÁZEV VÝKRESU / TITLE:
Celkový situační výkres

| ČÍSLO VÝKRESU / DRAWING No.: | DATUM / DATE: | REVIZE: |
|---|---|---|
| C.06 | 05/2020 | X |