


VOSTELČICE 2017: SO501 - SESTAVY PILÍŘŮ S HUP
M 1:20

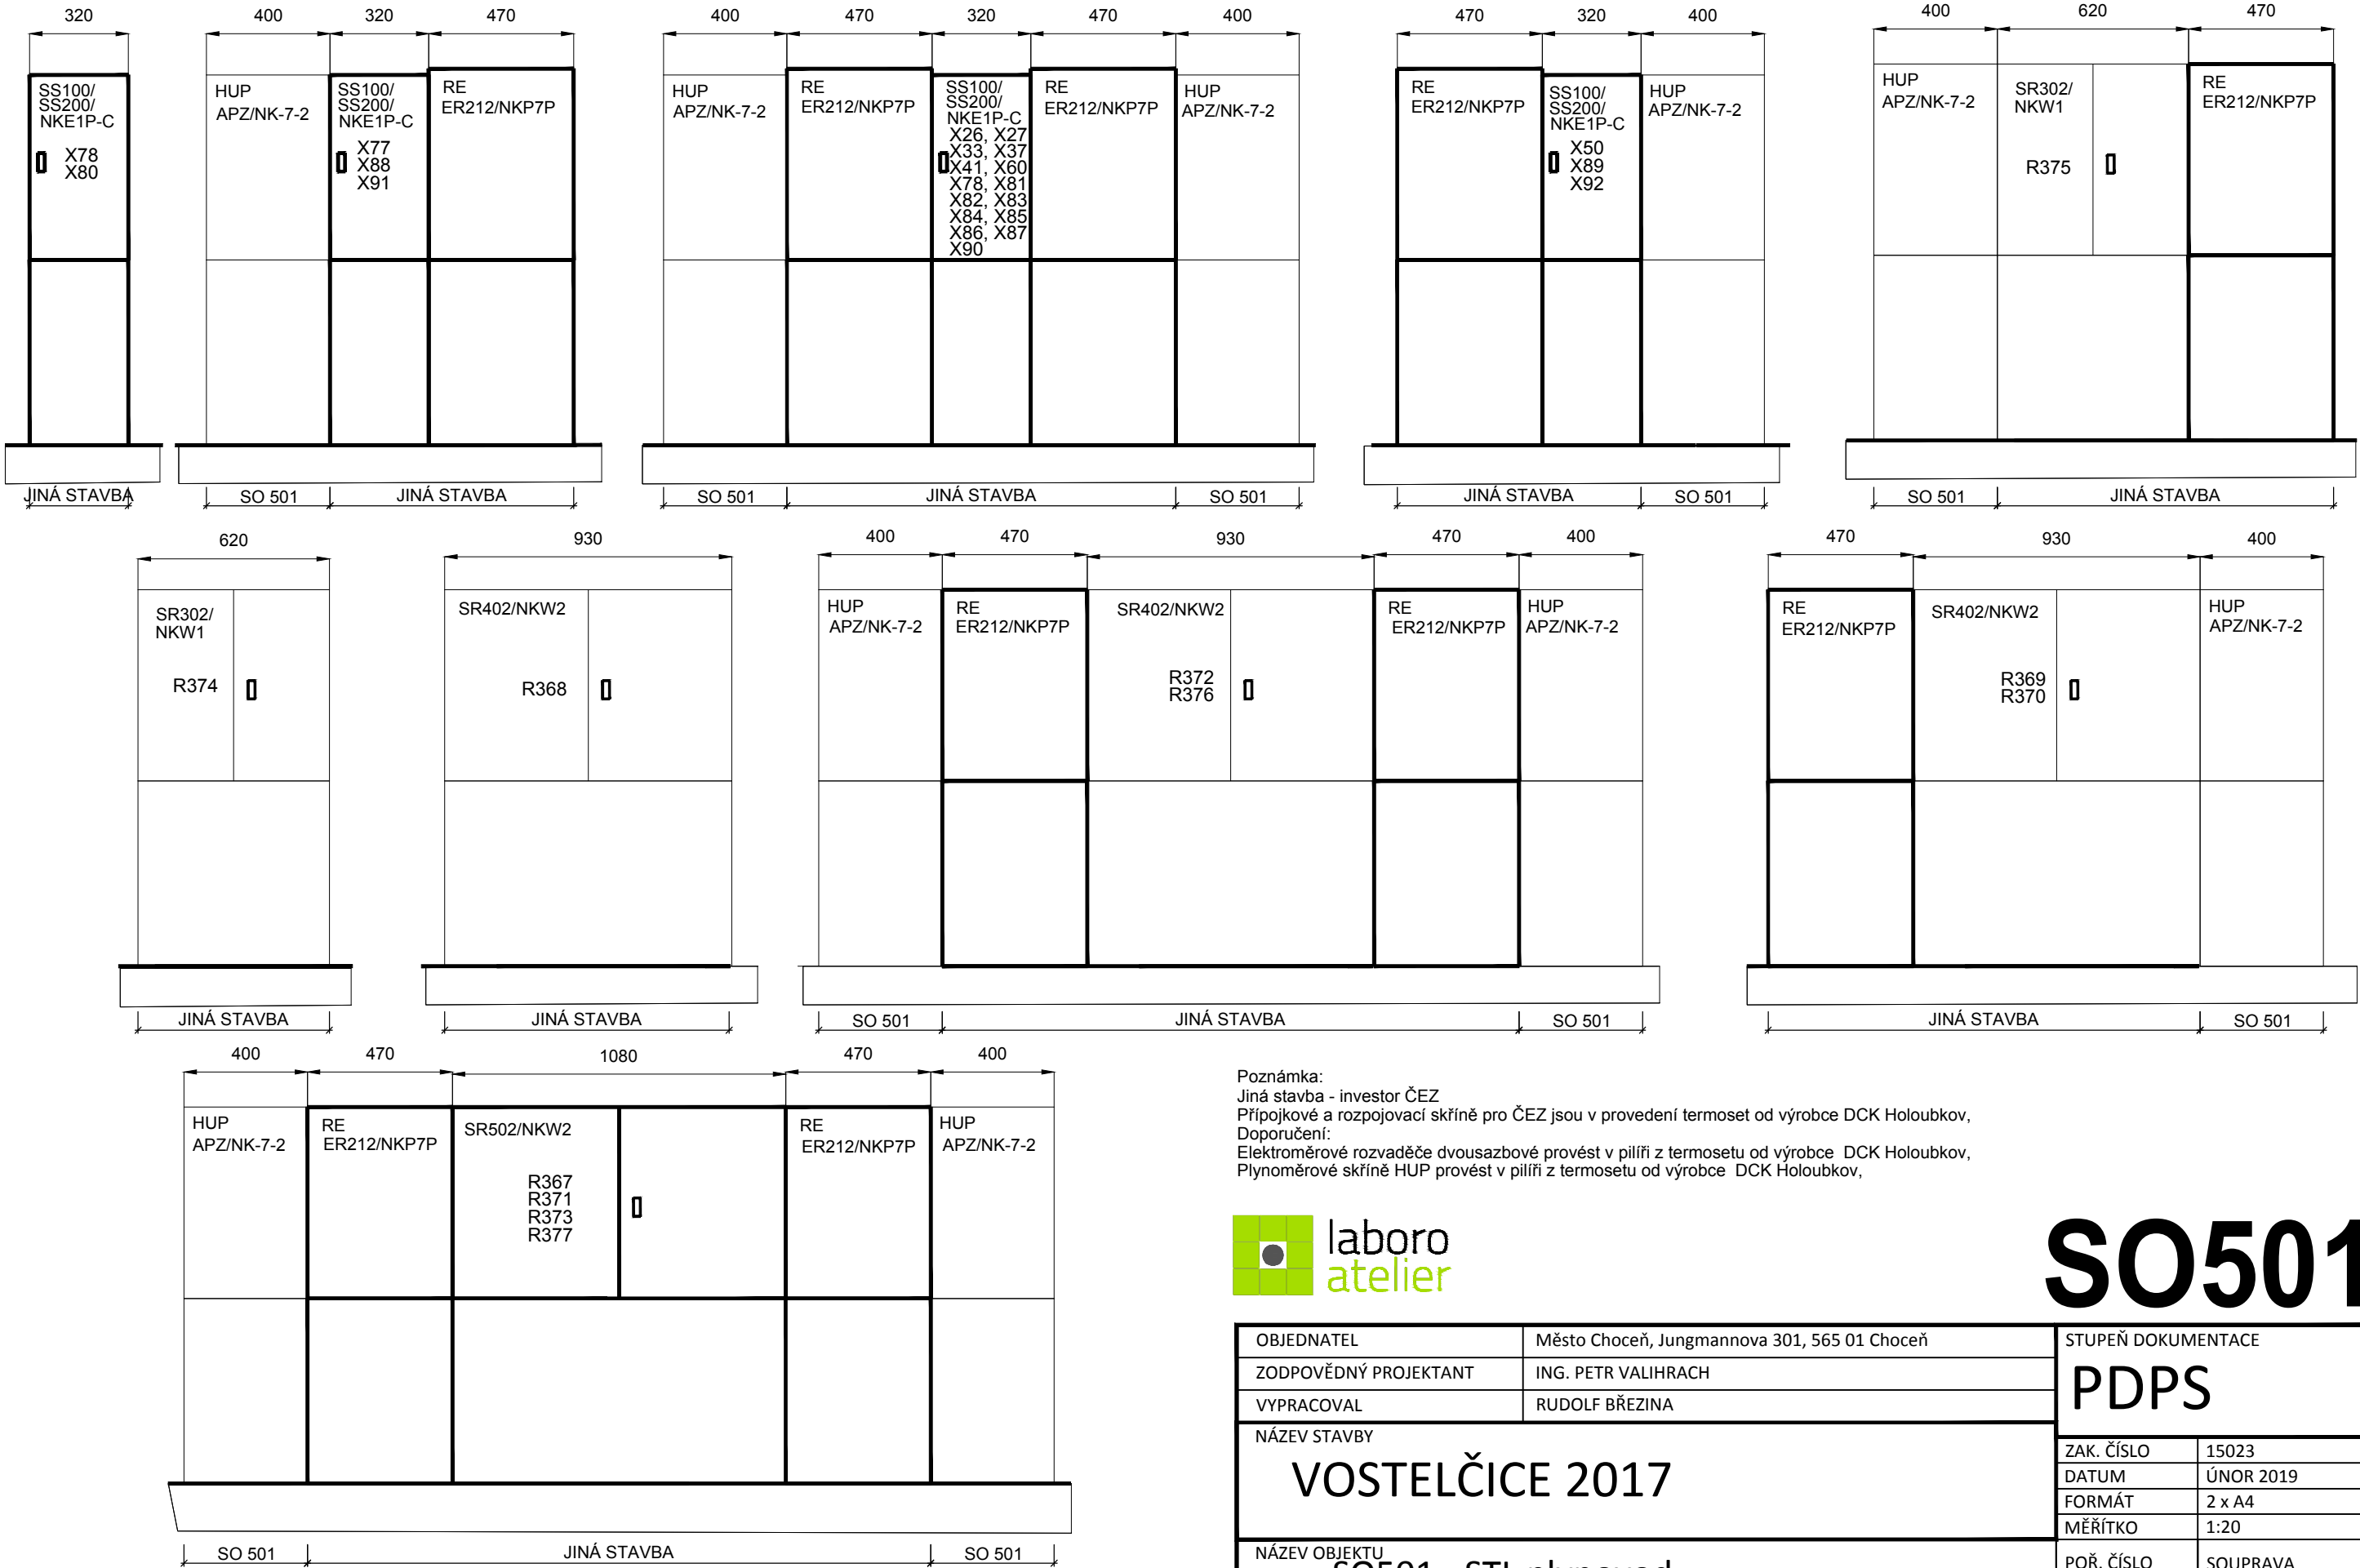

Poznámka:
Jiná stavba - investor ČEZ
Přípojkové a rozpojovací skříně pro ČEZ jsou v provedení termoset od výrobce DCK Holoubkov,
Doporučení:
Elektroměrové rozvaděče dvousazbové provést v pilíři z termosetu od výrobce DCK Holoubkov,
Plynoměrové skříně HUP provést v pilíři z termosetu od výrobce DCK Holoubkov,



SO501

OBJEDNATEL		Město Choceň, Jungmannova 301, 565 01 Choceň		STUPEŇ DOKUMENTACE PDPS	
ZODPOVĚDNÝ PROJEKTANT		ING. PETR VALIHRACH			
VYPRACOVAL		RUDOLF BŘEZINA			
NÁZEV STAVBY VOSTELČICE 2017				ZAK. ČÍSLO	15023
				DATUM	ÚNOR 2019
				FORMÁT	2 x A4
				MĚŘÍTKO	1:20
				NÁZEV OBJEKTU SO501 - STL plynovod	
NÁZEV PŘÍLOHY SESTAVY PILÍŘŮ S HUP					