


1892/2 823			Vikýřovice	
ost.pl.			294	292/2
ost.pl.			ostatní plocha	ostatní plocha

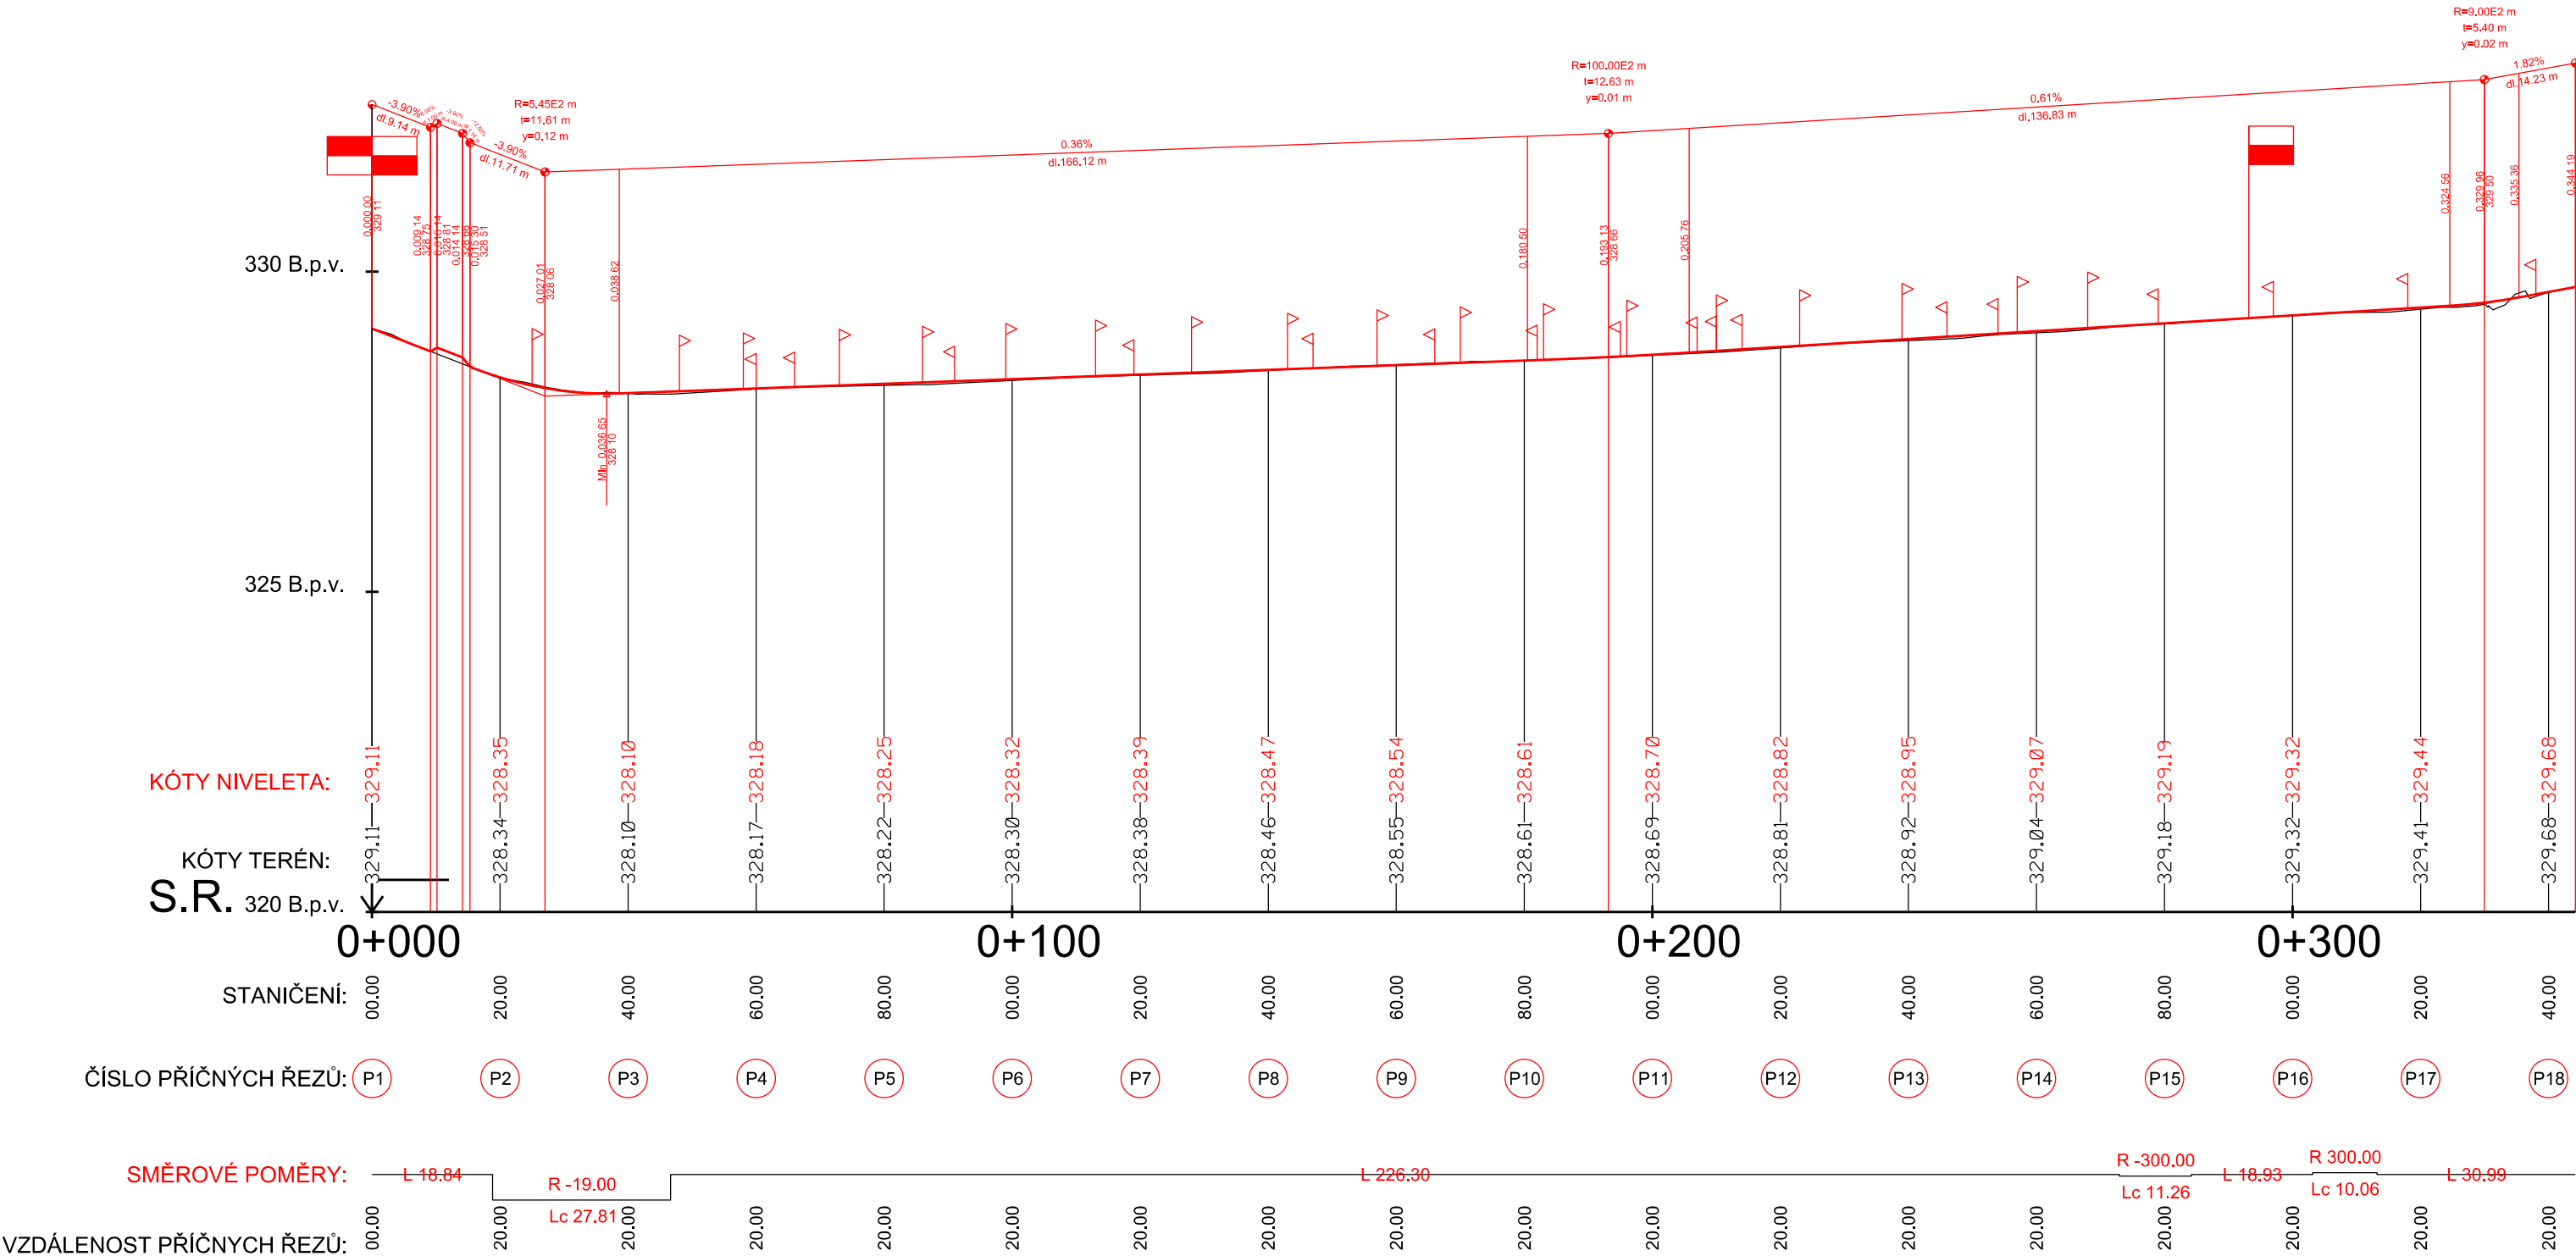

Zodpov. projektant:	IČO:	Vypracoval:	Kontroloval:		
Ing. Filip Brtna	63320819	Ing. Filip Brtna	Milan Hübl		
Okres:	Šumperk	Obec:	Vikýřovice		
Investor:	Obec Vikýřovice, Petrovská 168, 788 13 Vikýřovice				
Akce: PD-rekonstrukce ul. Sadová Podélný profil SO 101					
				Formát:	2 A4
				Datum:	11/2020
				Účel:	DPS
				Číslo zak.:	08/2019
Výšk. systém:	b. p. v.				