


Vikýřovice	
294	1892/2
ostatní plocha	ostatní plocha

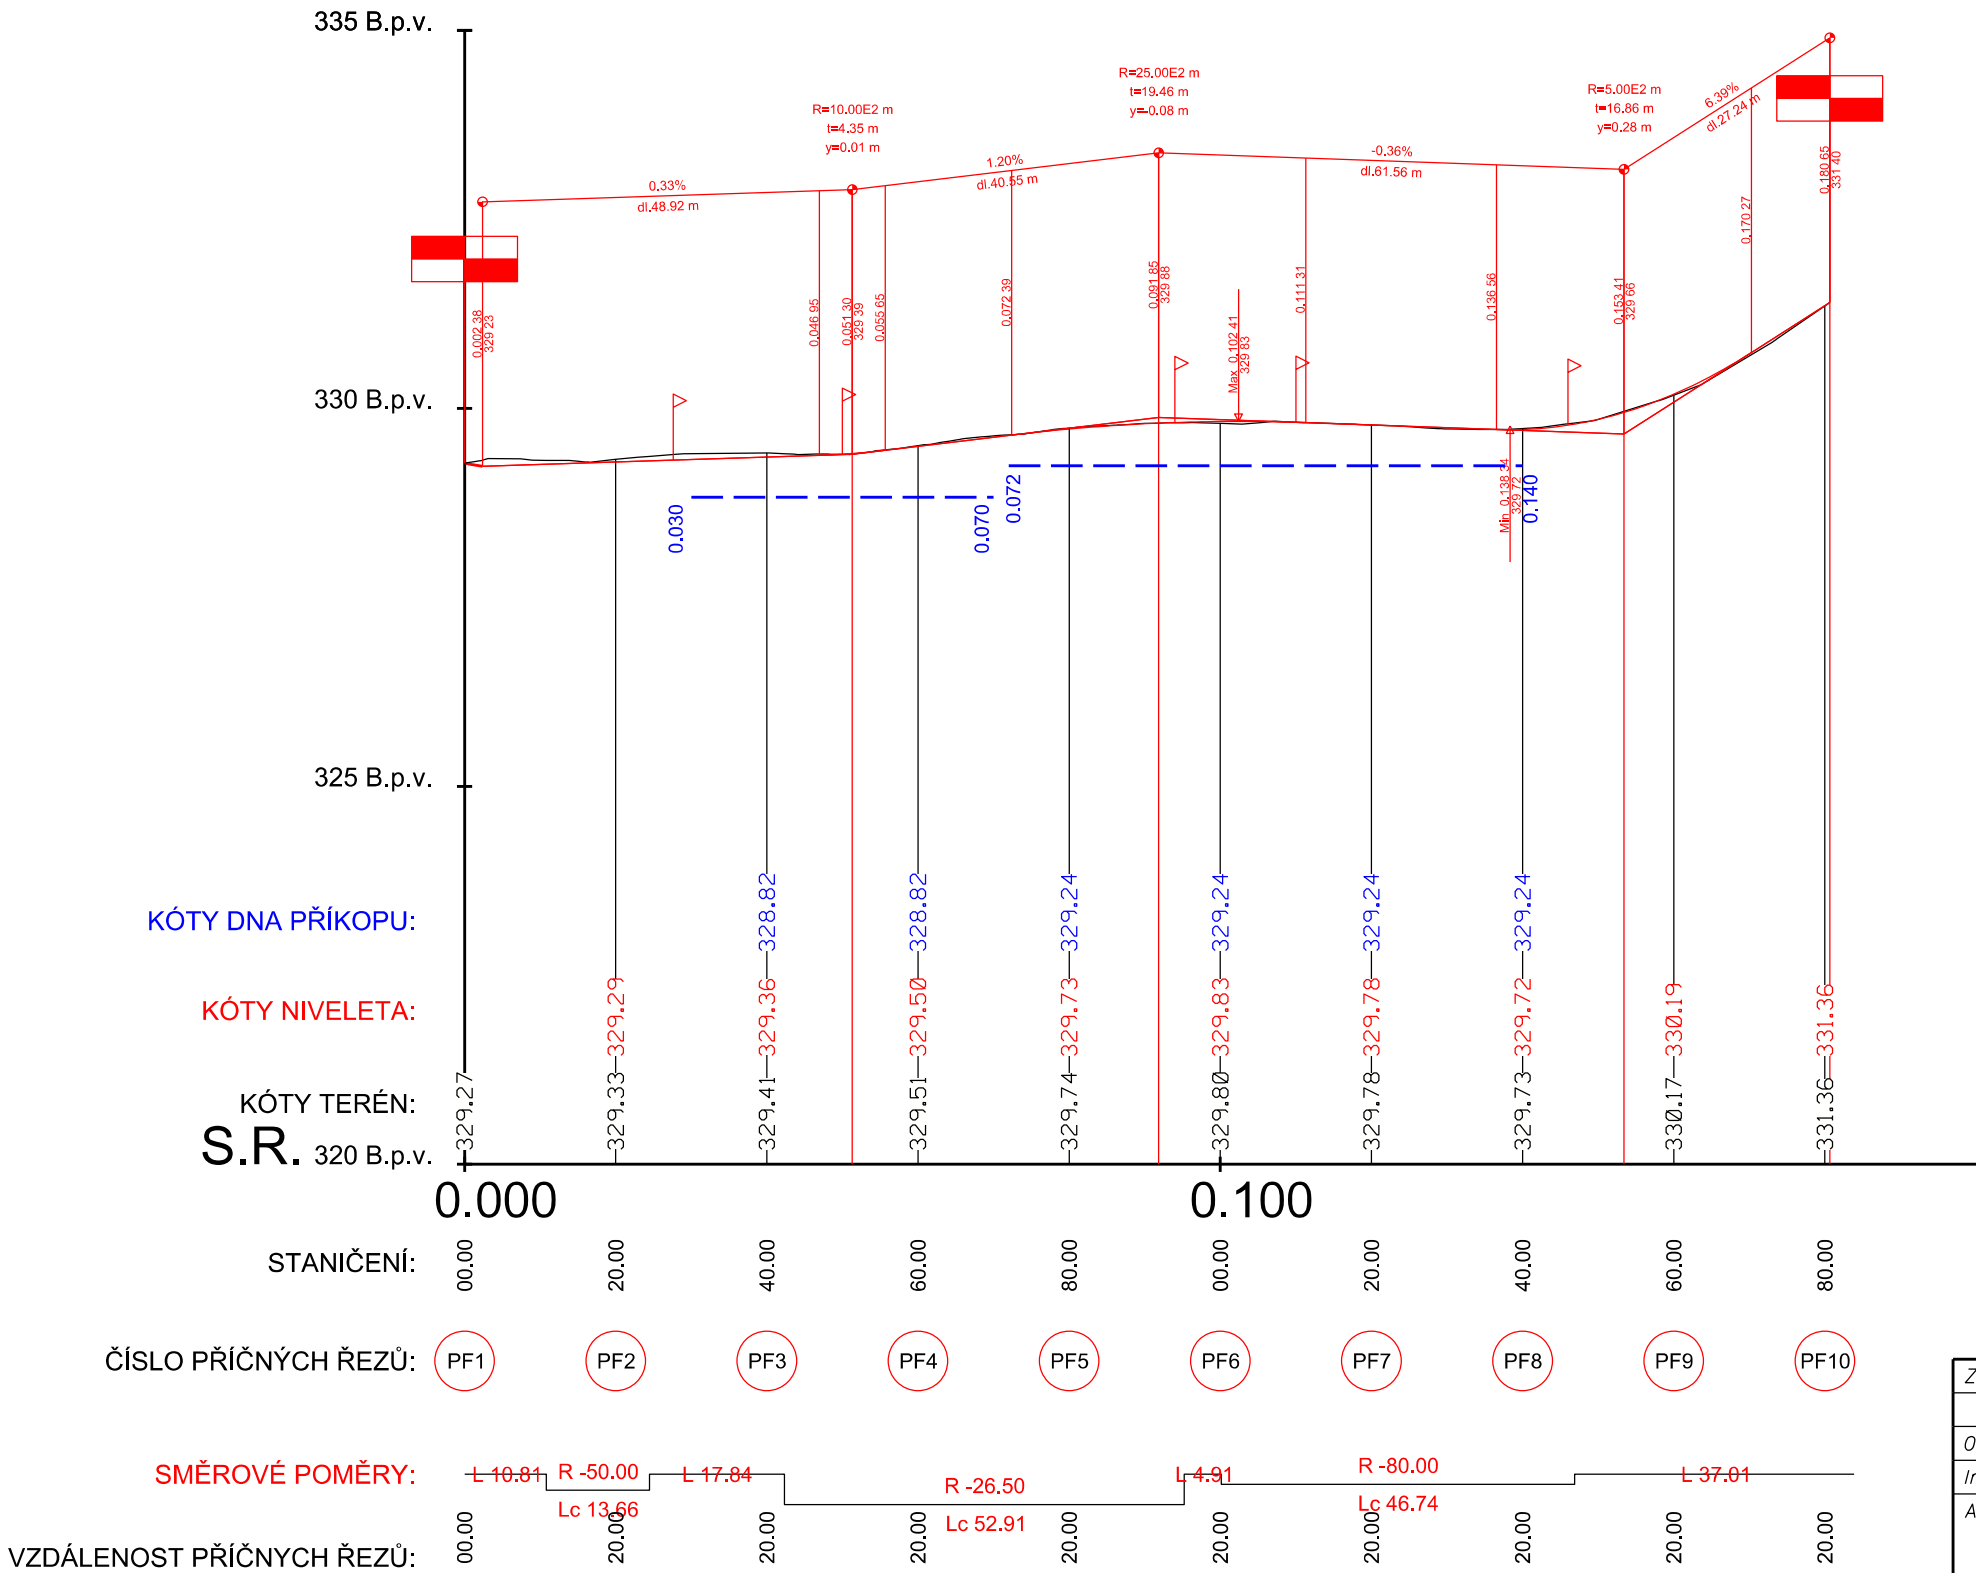

Zodpov. projektant:	IČO:	Vypracoval:	Kontroloval:			
Ing. Filip Brtna	63320819	Ing. Filip Brtna	Milan Hübl			
Okres:	Šumperk	Obec:	Vikýřovice			
Investor:	Obec Vikýřovice, Petrovská 168, 788 13 Vikýřovice					
Akce: PD-rekonstrukce ul. Sadová Podélný profil SO 102						TERRA - POZEMKOVÉ ÚPRAVY, s.r.o. Nemocniční 53, 787 01 Šumperk tel.: 583 214 360 E-mail: info@terra-pu.cz
				Formát:		2 A4
				Datum:		11/2020
				Účel:		DPS
				Číslo zak.:		08/2019
Výšk. systém:		b. p. v.				
				Měřítko	Č. výkresu	
				1:1000/100	B100.1.2.2.2	