


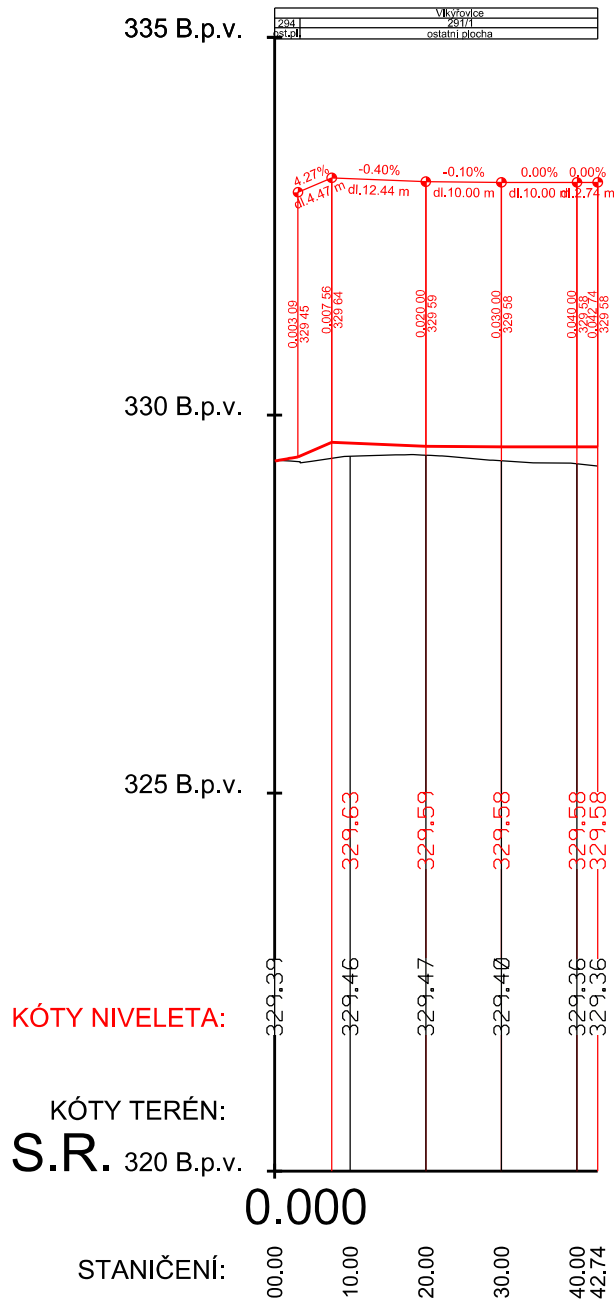

ČÍSLO PŘÍČNÝCH ŘEZŮ: PB1 PB2 PB3 PB4 PB5

SMĚROVÉ POMĚRY: L 11.36 R 30.00 Lc 17.51 L 13.86

VZDÁLENOST PŘÍČNÝCH ŘEZŮ: 00.00 10.00 10.00 10.00 02.74

Zodpov. projektant:		IČO:		Vypracoval:		Kontroloval:		 TERRA - POZEMKOVÉ ÚPRAVY, s.r.o. Nemocniční 53, 787 01 Šumperk tel.: 583 214 360 E-mail: info@terra-pu.cz
Ing. Filip Brtna		63320819		Ing. Filip Brtna		Milan Hübl		
Okres:		Šumperk		Obec:		Vikýřovice		
Investor:		Obec Vikýřovice, Petrovská 168, 788 13 Vikýřovice						
Akce:								
PD-rekonstrukce ul. Sadová								Formát: 1 A4
								Datum: 11/2020
								Účel: DPS
								Číslo zak.: 08/2019
								Výšk. systém: b. p. v.
Podélný profil SO 104								Měřítko 1:1000/100 Č. výkresu B100.1.2.2.4