

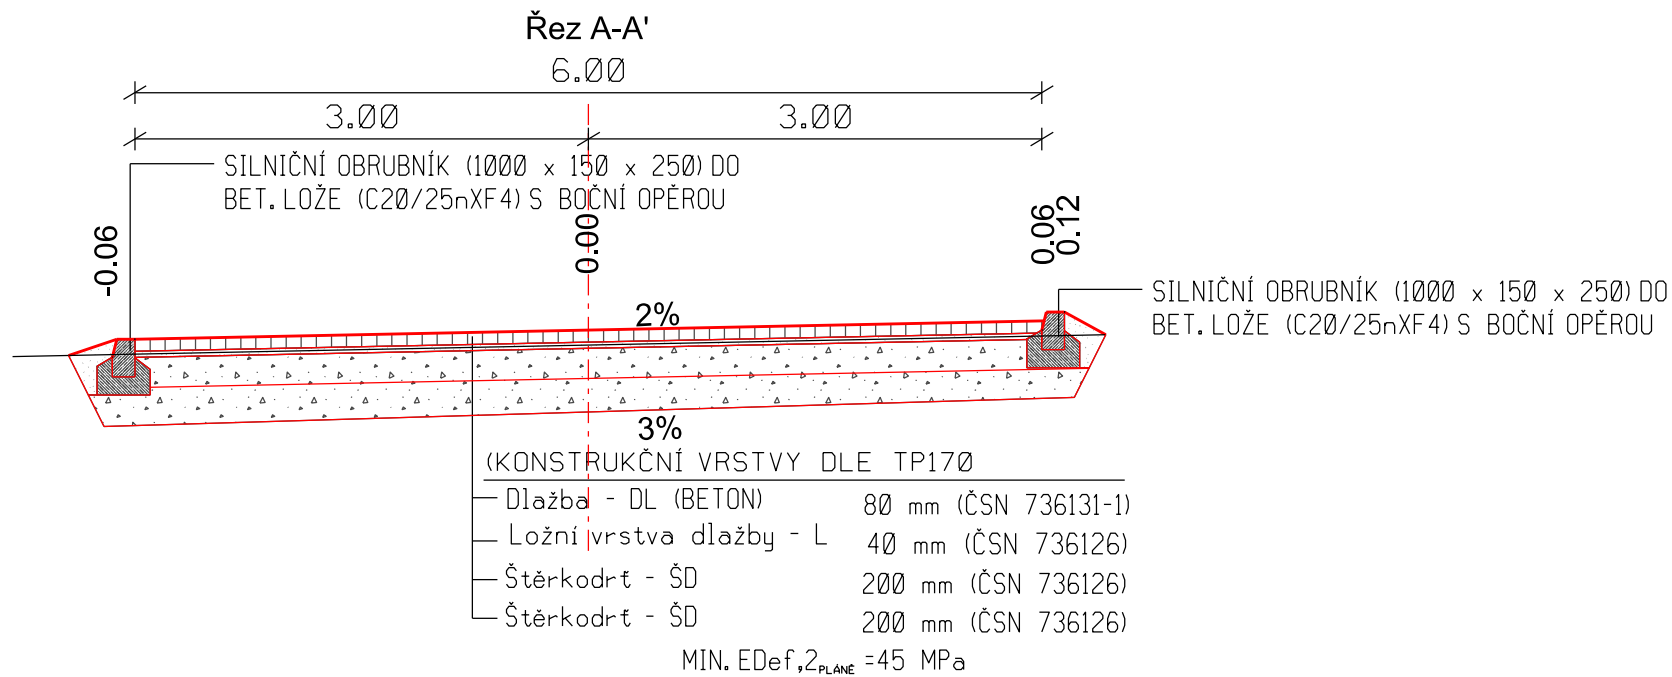
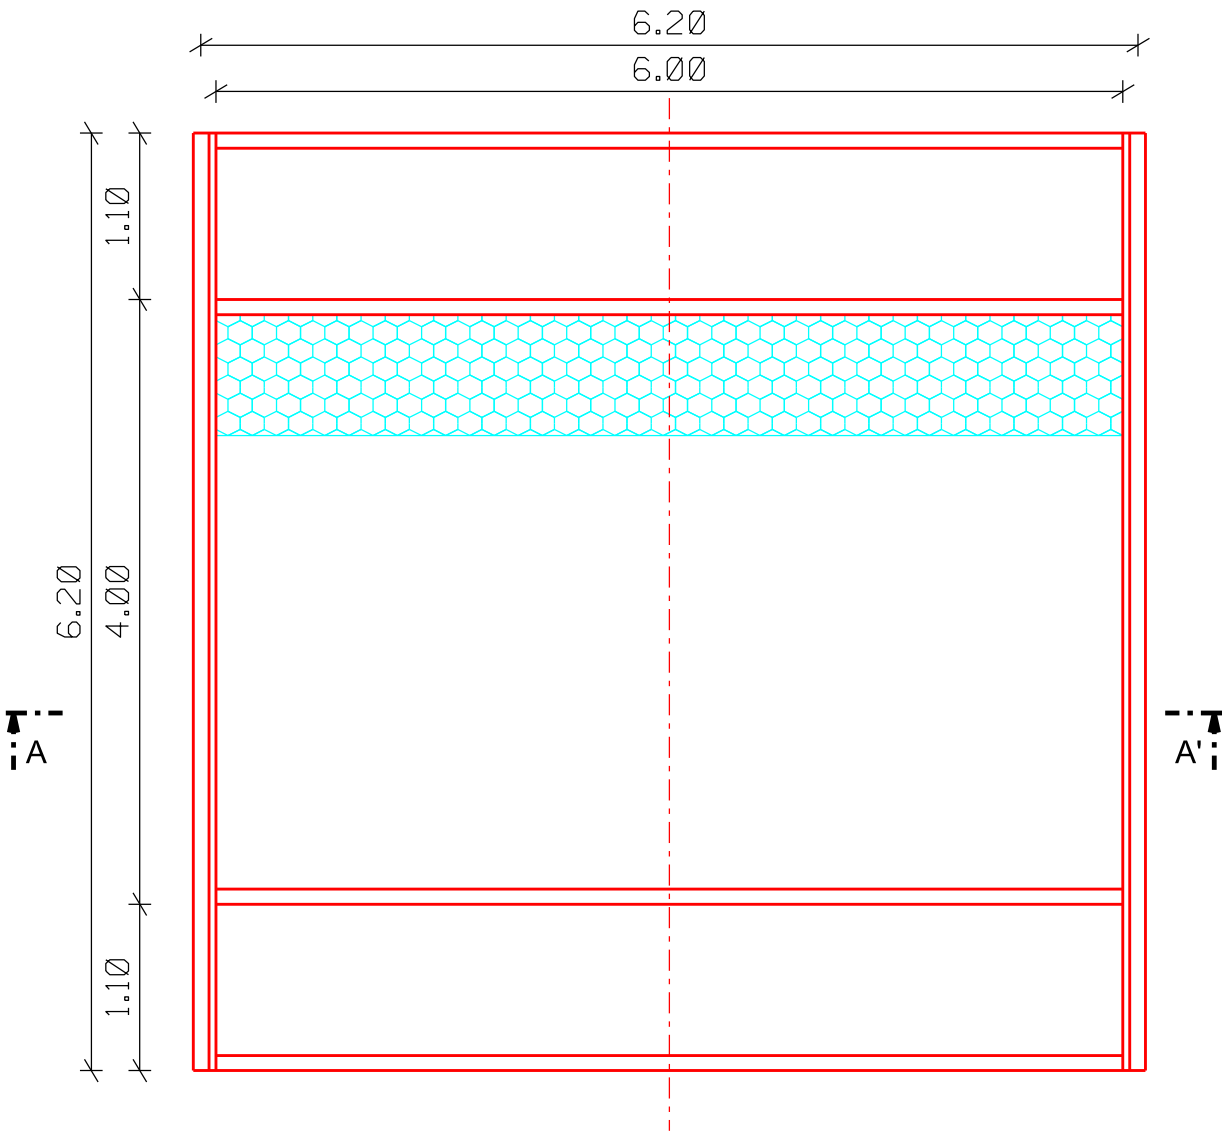


Zpomalovací práh v km 0.012 15

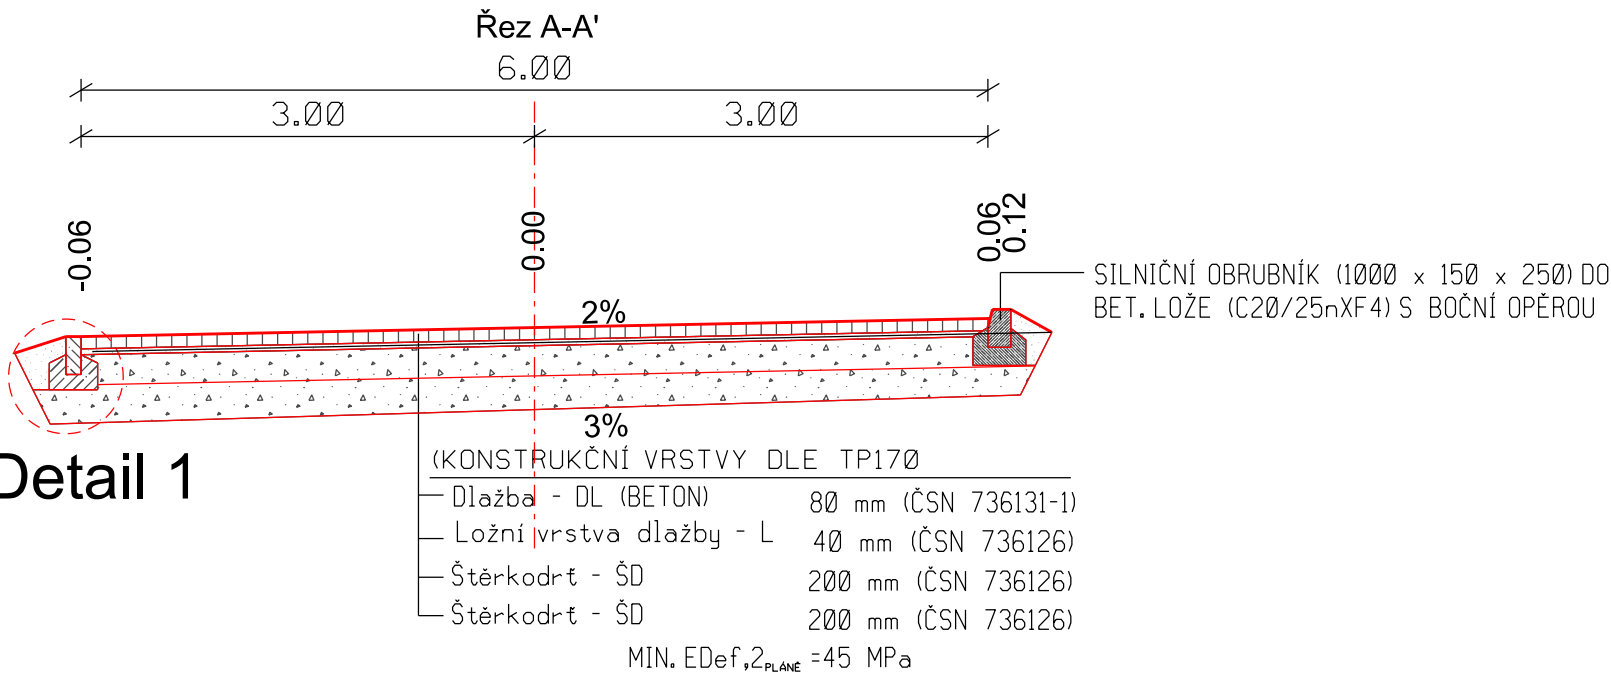


Zpomalovací práh v km 0.168 85

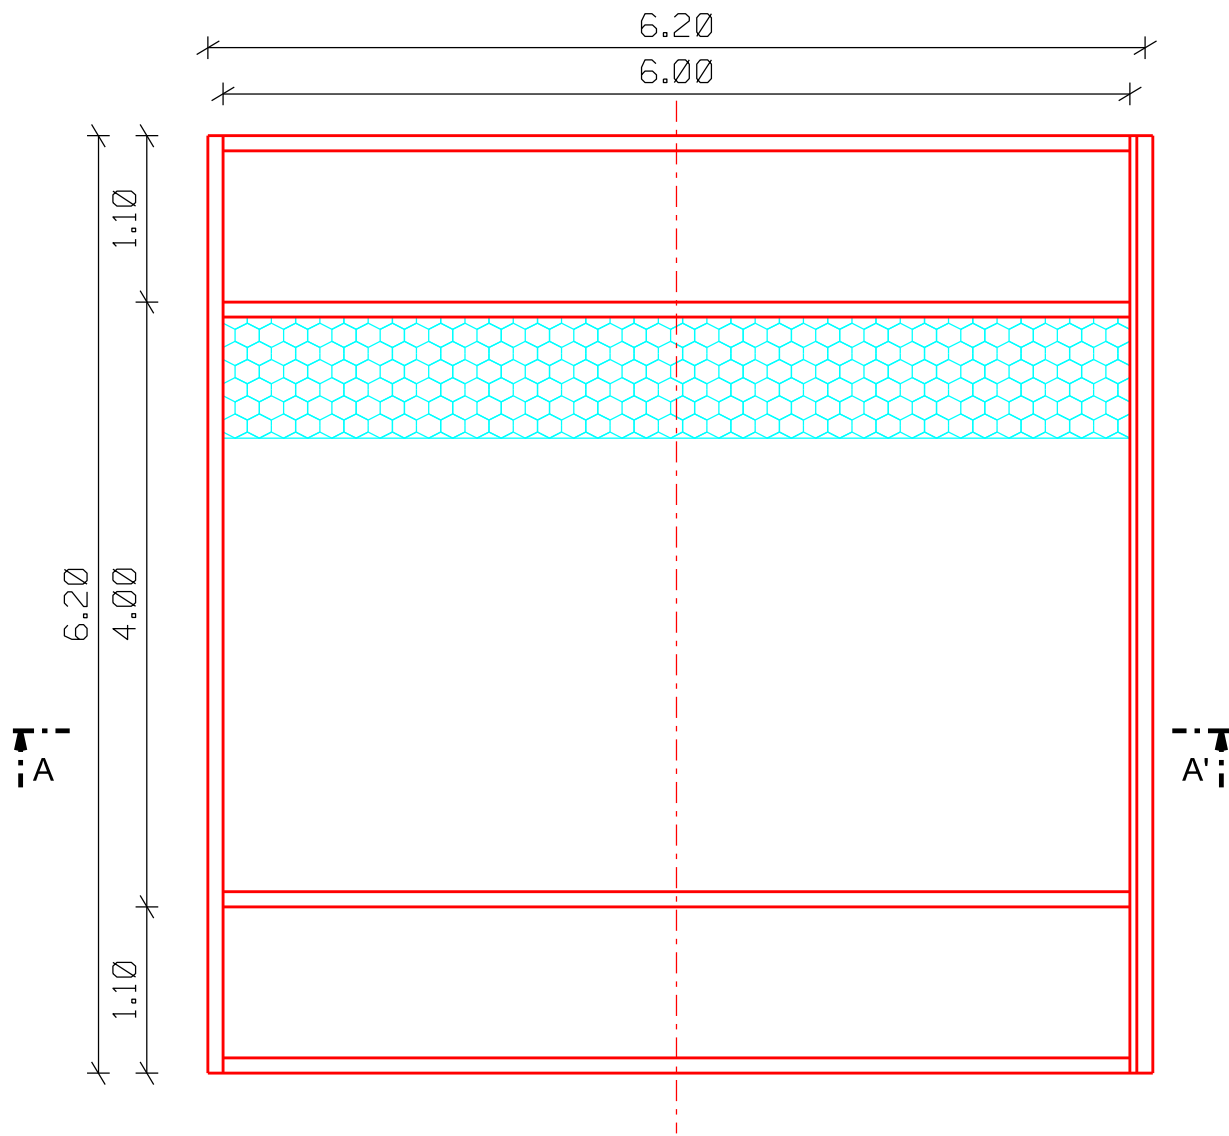

Detail 1

Detail 1
DETAIL CHODNÍKOVÉ OBRUBY
NAPOJENÍ NA ZELEN'

CHODNÍKOVÝ OBRUBNÍK (1000x100x250) DO BET. LOŽE (C20/25nXF4) S OPĚROU,

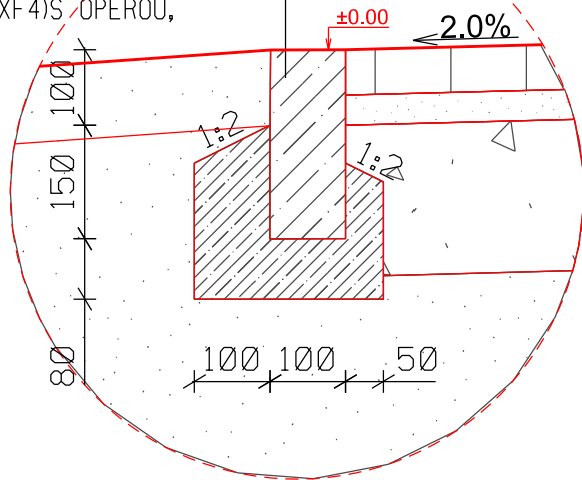

Zodpov. projektant:	IČO:	Vypracoval:	Kontroloval:	 TERRA - POZEMKOVÉ ÚPRAVY, s.r.o. Nemočiční 53, 787 01 Šumperk tel.: 583 214 360 E-mail: info@terra-pu.cz		
Ing. Filip Brtna	63320819	Ing. Filip Brtna	Milan Hübl			
Okres:	Šumperk	Obec:	Vikýřovice			
Investor:	Obec Vikýřovice, Petrovská 168, 788 13 Vikýřovice					
Akce:	PD-rekonstrukce ul. Sadová					
Formát:				3 A4		
Datum:				11/2020		
Účel:				DPS		
Číslo zak.:				08/2019		
Výšk. systém:			b. p. v.			
Vzorové řezy SO 101 - zpomalovací práh				Měřítko	Č. výkresu	
				1:50	B100.1.2.3.1.2	