


VZOROVÝ PŘÍČNÝ ŘEZ 1:50
(Km 0.020)
SPODNÍ GARÁŽE

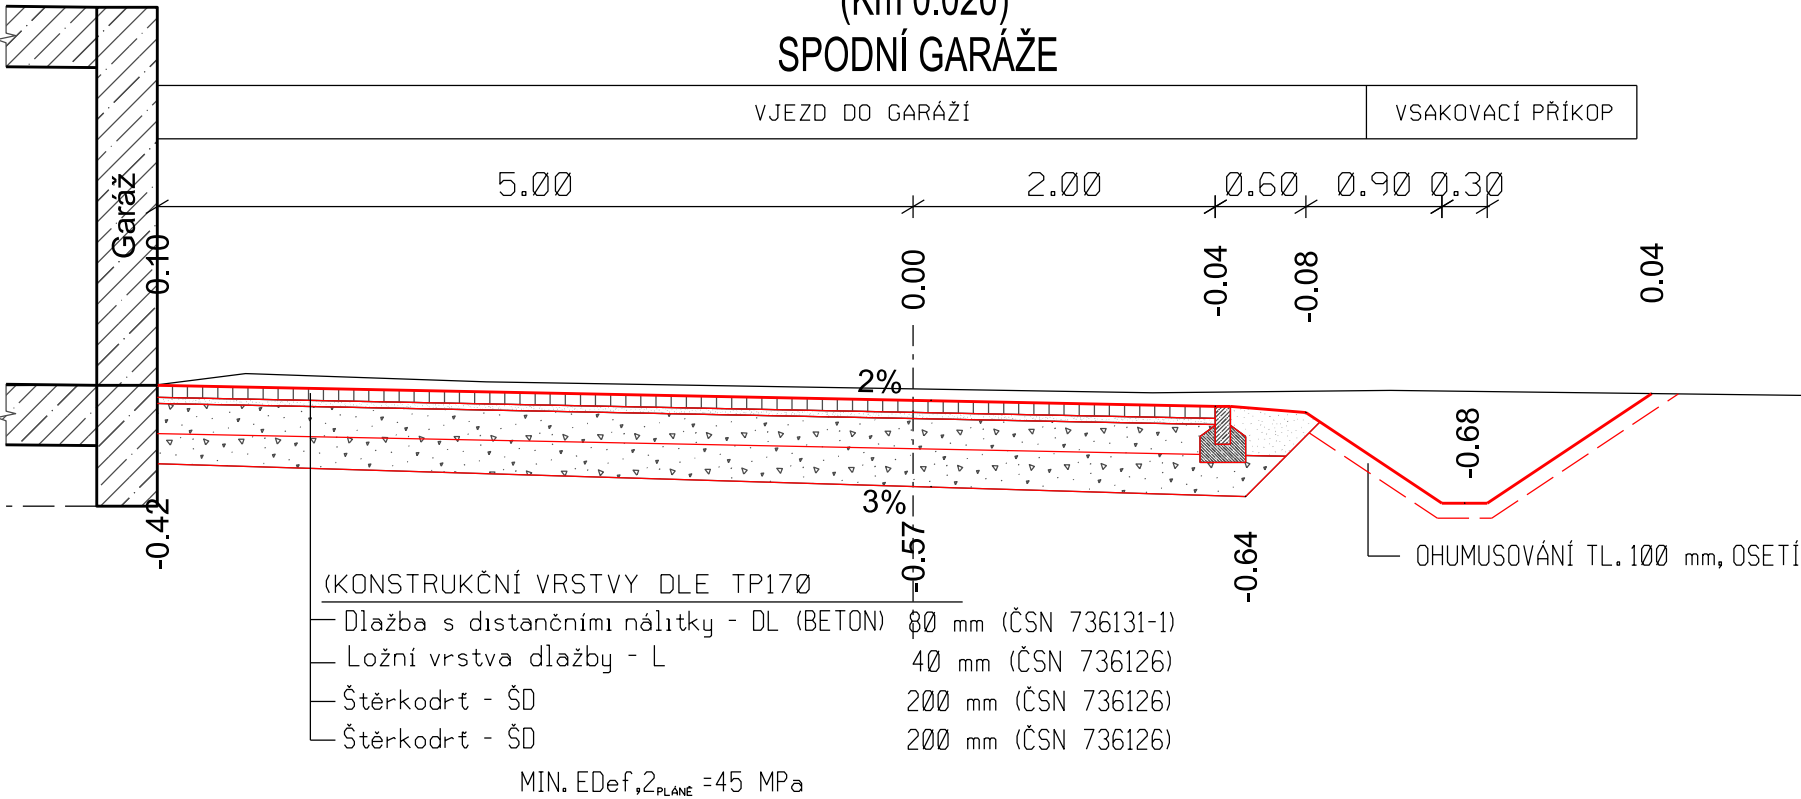

Zodpov. projektant:	IČO:	Vypracoval:	Kontroloval:		TERRA - POZEMKOVÉ ÚPRAVY, s.r.o.
Ing. Filip Brtna	63320819	Ing. Filip Brtna	Milan Hübl		Nemocniční 53, 787 01 Šumperk
Okres:	Šumperk	Obec:	Vikýřovice		tel.: 583 214 360
Investor:	Obec Vikýřovice, Petrovská 168, 788 13 Vikýřovice				E-mail: info@terra-pu.cz
Akce:				Formát:	2 A4
PD-rekonstrukce ul. Sadová				Datum:	11/2020
				Účel:	DPS
				Číslo zak.:	08/2019
				Výšk. systém:	b. p. v.
Vzorové řezy SO 103				Měřítko	Č. výkresu
				1:50	B100.1.2.3.3