


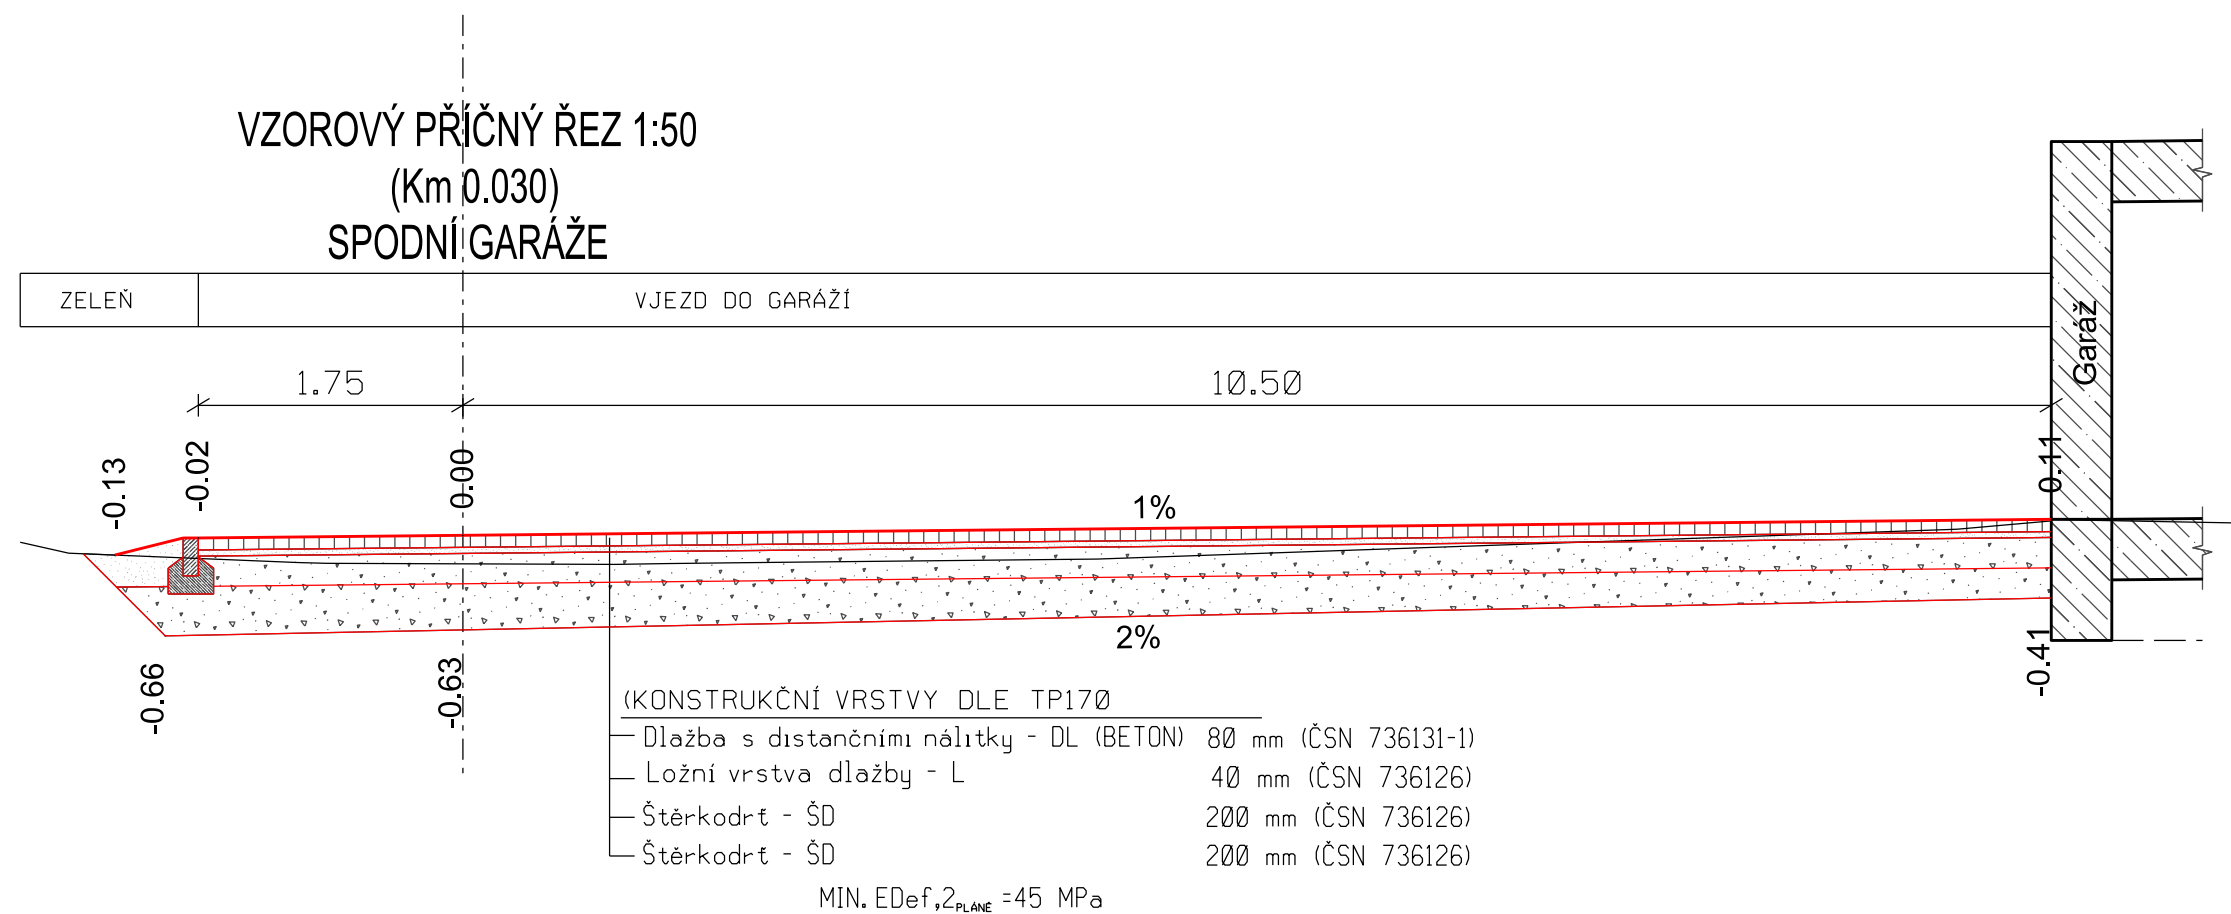

|                                                        |                                                   |                  |              |                                                                                       |                                  |  |
|--------------------------------------------------------|---------------------------------------------------|------------------|--------------|---------------------------------------------------------------------------------------|----------------------------------|--|
| Zodpov. projektant:                                    | IČO:                                              | Vypracoval:      | Kontroloval: |                                                                                       |                                  |  |
| Ing. Filip Brtna                                       | 63320819                                          | Ing. Filip Brtna | Milan Hübl   |                                                                                       |                                  |  |
| Okres:                                                 | Šumperk                                           | Obec:            | Vikýřovice   |                                                                                       |                                  |  |
| Investor:                                              | Obec Vikýřovice, Petrovská 168, 788 13 Vikýřovice |                  |              |                                                                                       |                                  |  |
| <div>Akce:</div> <div>PD-rekonstrukce ul. Sadová</div> |                                                   |                  |              |  | TERRA – POZEMKOVÉ ÚPRAVY, s.r.o. |  |
|                                                        |                                                   |                  |              |                                                                                       | Nemocničtův 53, 787 01 Šumperk   |  |
|                                                        |                                                   |                  |              |                                                                                       | tel.: 583 214 360                |  |
|                                                        |                                                   |                  |              |                                                                                       | E-mail: info@terra-pu.cz         |  |
|                                                        |                                                   |                  |              |                                                                                       |                                  |  |
|                                                        |                                                   |                  |              | Formát:                                                                               | 2 A4                             |  |
|                                                        |                                                   |                  |              | Datum:                                                                                | 11/2020                          |  |
|                                                        |                                                   |                  |              | Účel:                                                                                 | DPS                              |  |
|                                                        |                                                   |                  |              | Číslo zak.:                                                                           | 08/2019                          |  |
|                                                        |                                                   |                  |              | Výšk. systém:                                                                         | b. p. v.                         |  |
| <div>Vzorové řezy SO 104</div>                         |                                                   |                  |              | Měřítko                                                                               | Č. výkresu                       |  |
|                                                        |                                                   |                  |              | 1:50                                                                                  | B100.1.2.3.4                     |  |