
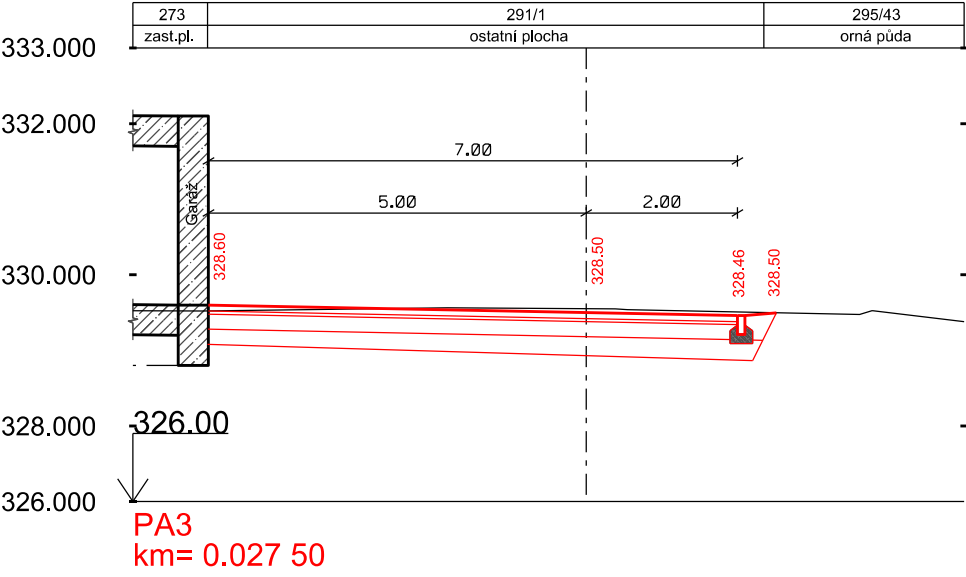
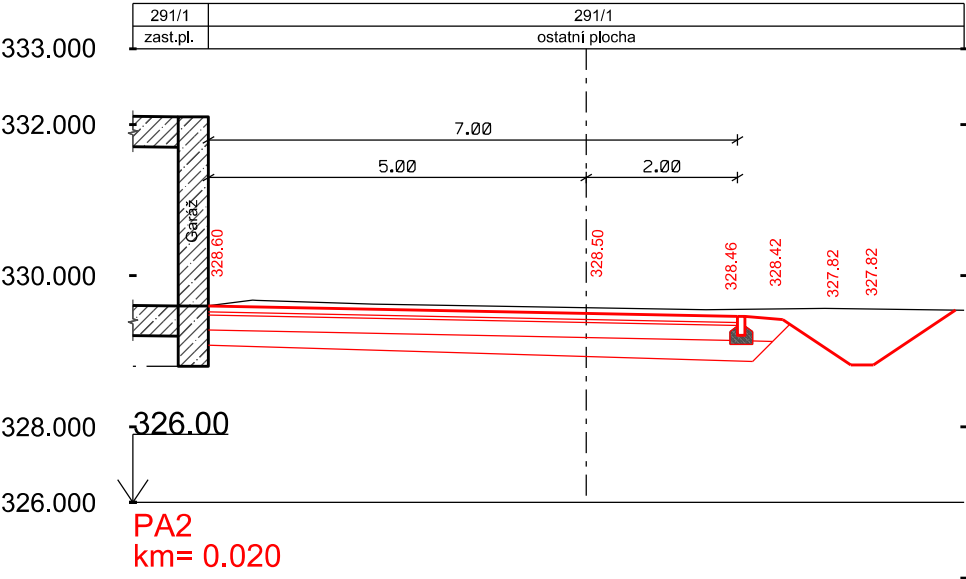
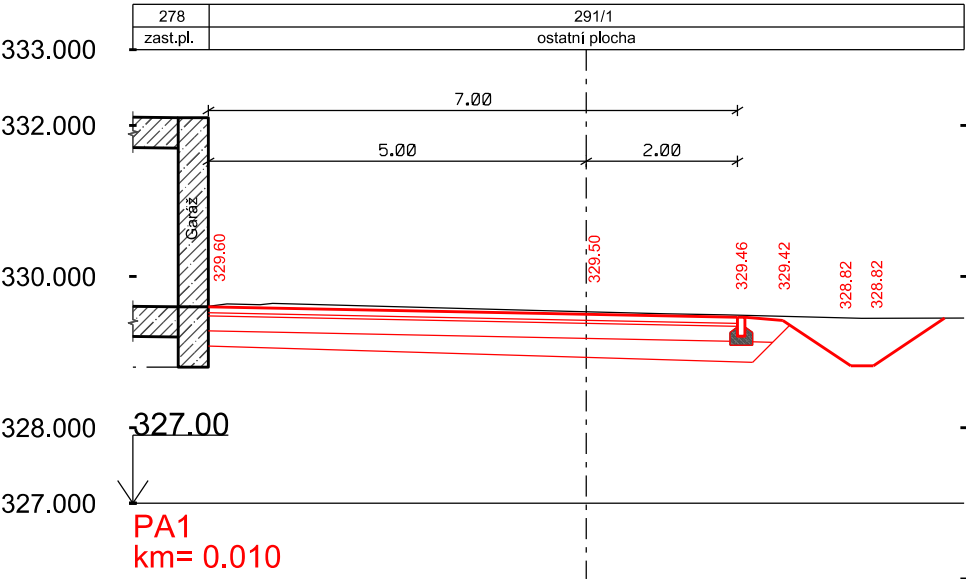


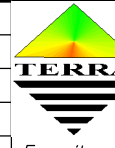

Zodpov. projektant:	IČO:	Vypracoval:	Kontroloval:	 TERRA - POZEMKOVÉ ÚPRAVY, s.r.o. Nemocniční 53, 787 01 Šumperk tel.: 583 214 360 E-mail: info@terra-pu.cz	
Ing. Filip Brtna	63320819	Ing. Filip Brtna	Milan Hübl		
Okres:	Šumperk	Obec:	Vikýřovice		
Investor:	Obec Vikýřovice, Petrovská 168, 788 13 Vikýřovice				
Akce:					
PD-rekonstrukce ul. Sadová				Formát:	2 A4
				Datum:	11/2020
				Účel:	DPS
				Číslo zak.:	08/2019
				Výšk. systém:	b. p. v.
Příčné řezy SO 103				Měřítko 1:100	Č. výkresu B100.1.2.4.3