



- ULOŽENÍ POD NEZPEVNĚNOU PLOCHOU (ZELENÁ PLOCHA - TRÁVNÍK)

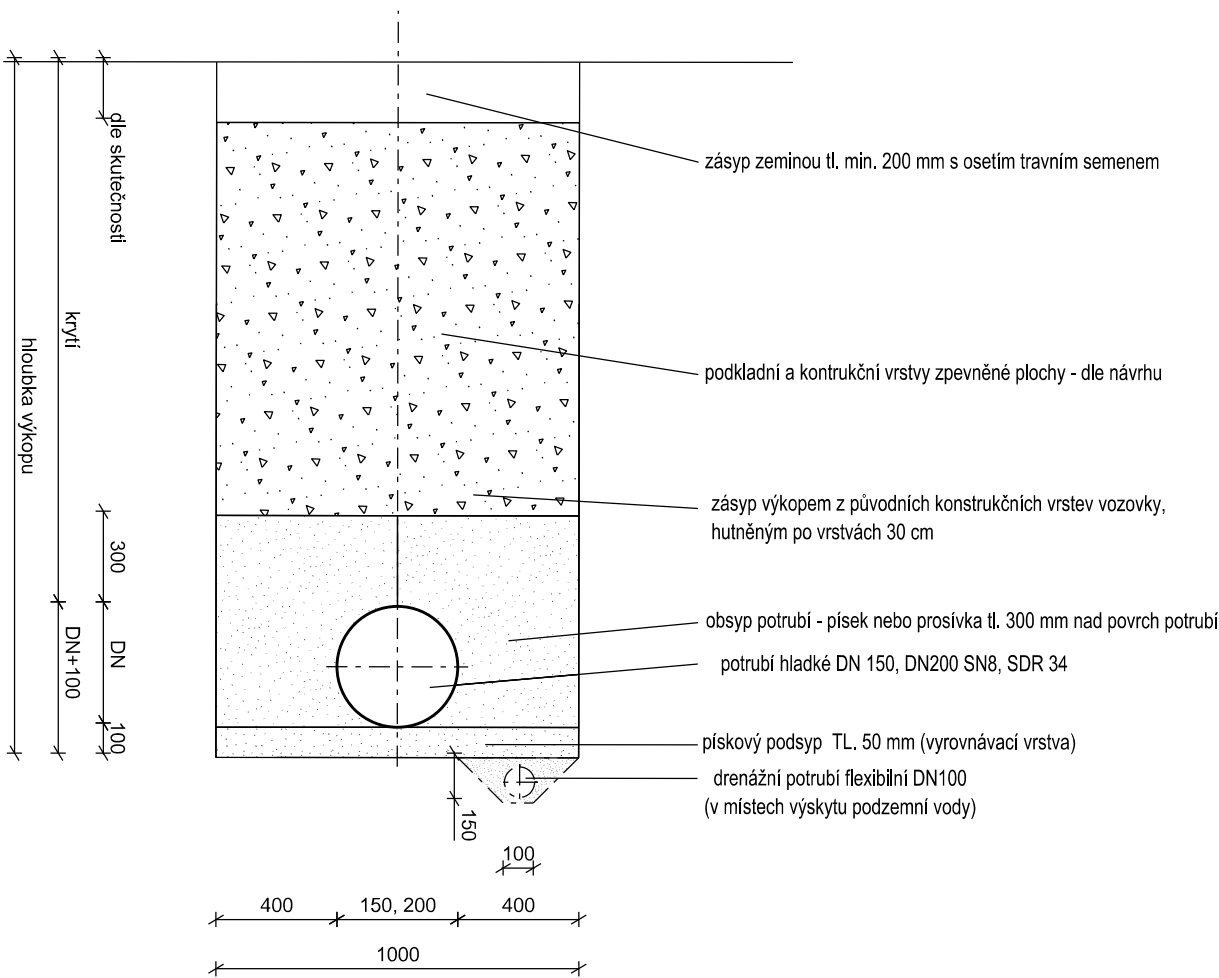


- ULOŽENÍ POD ZPEVNĚNOU PLOCHOU (KOMUNIKACE)

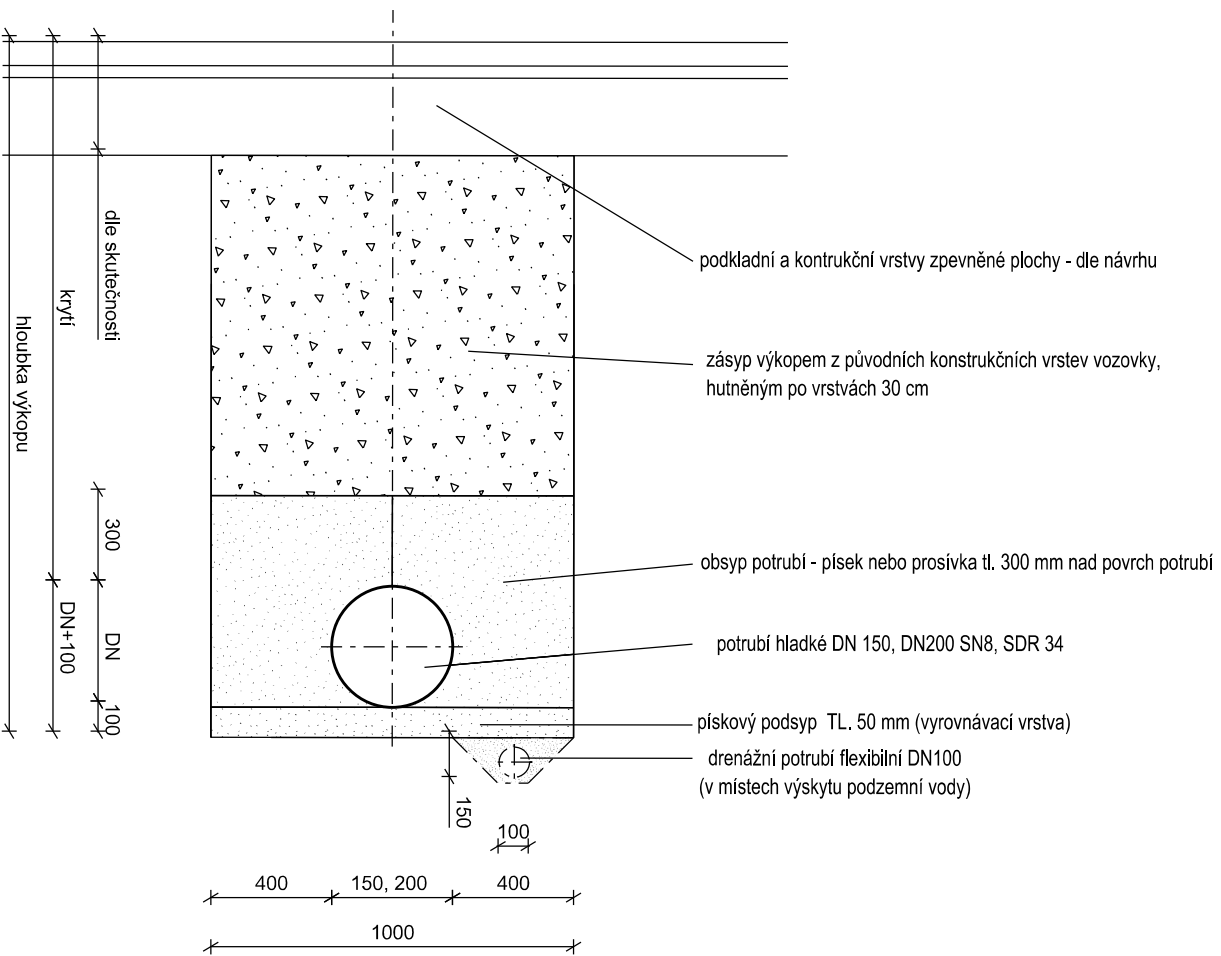

- POZNÁMKA

Minimální šíře výkopu dle ČSN EN 1610/Z1 je OD + 0,8 m. OD je vnější průměr trouby v m. Potrubí bude uloženo v nezámrné hloubce. Doporučené minimální krytí dešťové kanalizace pod vozovkou je dle ČSN 736005/Z4 1,8 m. Krytí kanalizace je možné přizpůsobit místním podmínkám a hloubce uložení stávající dešťové kanalizace, na kterou bude provedeno napojení.

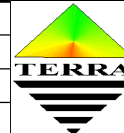Zodpov. projektant:	IČO:	Vypracoval:	Kontroloval:	 TERRA - POZEMKOVÉ ÚPRAVY, s.r.o. Nemocná 53, 787 01 Šumperk tel.: 583 214 360 E-mail: info@terra-pu.cz	
Ing. Filip Brtna	63320819	Ing. Filip Brtna	Milan Hübl		
Okres:	Šumperk	Obec:	Vikýřovice		
Investor:	Obec Vikýřovice, Petrovská 168, 788 13 Vikýřovice				
Akce:					
PD-rekonstrukce ul. Sadová				Formát:	2 A4
				Datum:	11/2020
				Účel:	DPS
				Číslo zak.:	08/2019
				Výšk. systém:	b. p. v.
Vzorový řez uložení potrubí SO 301				Měřítko 1:25	Č. výkresu B301.3.4.3